โครงการจัดการเรียนรู้
โครงงานคอมพิวเตอร์
เรื่อง ระบบจัดการงานบุคลากร
ของโรงเรียนวัดโคกขี้หนอน
ม.๔/๑ ปีการศึกษา ๒๕๖๓

ด.ญ.กุลิสา ศรีสวัสดิ์

รายการมาตรฐานก่อสร้าง

งานฐานราก ก่อนทำฐานรากผู้รับจ้างต้องเตรียมพื้นที่ ถม ขุด อัด และปรับระดับดินให้เรียบร้อย และสถาปนิก วิศวกร ตรวจสอบระดับผังความแน่นอนของดินจนได้เกณฑ์ตามที่กำหนด และได้อนุมัติจากผู้ควบคุมงานเสียก่อนจึงจะดำเนินการก่อสร้างต่อไป

งานคอนกรีตเสริมเหล็ก รายละเอียดเกี่ยวกับงาน ค.ส.ล. ซึ่งไม่ได้ระบุในแบบและบทกำหนดนี้ ให้ถือปฏิบัติตามมาตรฐานสำหรับงานคอนกรีตเสริมเหล็กของวิศวกรรมสถานแห่งประเทศไทย คอนกรีตจะต้องมีกำลังอัดประลัย 240 กก/ตร.ซม.ของตัวอย่าง 15x15x15 ซม. มีอายุ 28 วันหรืออายุไม่น้อยกว่า 7 วัน เปรียบเทียบตามมาตรฐานของหน่วยงานที่ทดสอบ

ปูนซีเมนต์ ใช้ปอร์ตแลนด์ซีเมนต์ ประเภท 1 (ตราช้าง , ตราเพชร)

หิน ใช้เป็นหินโม่ ขนาด 3/4" - 1" โดยใช้ตามความเหมาะสมของสภาพงาน ตามหลักวิชาช่างที่ดี

ทราย ใช้เป็นทรายน้ำจืด มีความสะอาด ปราศจากสิ่งปลอมปนและวัชพืช

เหล็กเสริม - เหล็กเสริมที่มีขนาดเส้นผ่าศูนย์กลาง 6 มม. และ 9 มม. เป็นเหล็กเส้นกลม SR - 24 ที่มีกำลังคลากต่ำสุด (fy) ไม่น้อยกว่า 2,400 กก./ตร.ซม. หรือใช้สัญลักษณ์ RB ... แทน และต้องได้มาตราฐาน มอก. 20-2559

- เหล็กเสริมที่มีขนาดเส้นผ่าศูนย์กลาง 12 - 32 มม. เป็นเหล็กเส้นข้ออ้อย SD - 30 ที่มีกำลังคลากต่ำสุด (fy) ไม่น้อยกว่า 3,000 กก./ตร.ซม. หรือใช้สัญลักษณ์ DB ... แทน และต้องได้มาตราฐาน มอก. 24 - 2559

- การต่อเหล็กเสริมในส่วนใด ๆ ของโครงสร้าง ห้ามมิให้ต่อเหล็กในตำแหน่งที่รับแรงดึงสูงสุด ให้ต่อตามในแบบหรือตามตำแหน่งต่อไปนี้

พื้นและผนัง ตามที่เห็นสมควรโดยวิศวกร

คานและตง เหล็กบนต่อกึ่งกลางช่วงคาน

เหล็กล่างต่อเหนือเสา หรือที่รองรับจนถึง 1/5 ของช่วงคาน

เสา 5 ซม. จากพื้นจนถึงครึ่งของความสูงของเสา

- ระยะทาบของเหล็กเสริมให้ใช้ดังนี้

เหล็ก SR-24 ระยะทาบไม่น้อยกว่า 48 เท่าของเส้นผ่าศูนย์กลาง = RB6,RB9 และ RB12 mm.

เหล็ก SD-30 เหล็กบนของคานระยะทาบไม่น้อยกว่า 40 เท่าของเส้นผ่าศูนย์กลาง DB12 mm.ขึ้นไป

เหล็กล่างของ คาน พื้น ผนัง และระยะทาบไม่น้อยกว่า 38 เท่าของเส้นผ่าศูนย์กลาง

- ความหนาของคอนกรีตหุ้มเหล็กเสริม นอกจากที่ระบุในแบบไว้เป็นอย่างอื่น ควรจะเป็นไปตามรายการ ดังนี้

1.5 ซม. สำหรับพื้น

2.5 ซม. สำหรับคานทั่วไป

3.0 ซม. สำหรับเสา

3.5 ซม. สำหรับคานที่ติดกับดิน

5.0 ซม. สำหรับฐานราก

- สิ่งต่าง ๆ ที่ต้องการฝังในคอนกรีตเช่น ANCHOR BOLTS,LUGS,PIPES ต้องติดตั้งอยู่ในแบบให้เรียบร้อยและมั่นคง ก่อนเทคอนกรีตเสมอ

- รูและร่องต่าง ๆ ต้องทำร่องหรือใส่ท่อปลอกเหล็กติดกับแบบให้มั่นคงและถูกต้อง ก่อนเทคอนกรีตเสมอ

แบบหล่อ การประกอบต้องได้ดิ่งและฉากระดับตามแบบก่อสร้าง ทุกมุมต้องสนิทไม่ให้น้ำปูนไหลออกมาได้ แบบต้องค้ำยันหนาแน่นแข็งแรงสามารถรับน้ำหนักคอนกรีตได้ ผิวแบบต้องทาด้วยน้ำยาทาแบบก่อนการวางเหล็กเสริมทุกครั้ง

การเทคอนกรีตต้องทำให้แน่นทุกจุด โดยใช้เหล็กกระทุ้งหรือเขย่าคอนกรีต คอนกรีตที่ผสมไว้

การเท นานเกิน 30 นาที และตกหล่นตามพื้น ห้ามนำมาใช้ในการก่อสร้าง ก่อนเทพื้นบนทรายอัดแน่น ให้ปูแผ่นพลาสติกชนิดหนารองพื้นก่อน 1 ชั้น โดยตลอดเพื่อกันความชื้นจากชั้นดิน พื้นและผนังที่ต้องบุด้วยวัสดุอื่นนั้น จะคลาดเคลื่อนเกิน 2 มม.ไม่ได้ และพื้นที่ส่วนใดที่ลาดเอียงให้แต่งให้ได้ตามความลาดเอียงของแบบ

การบ่มคอนกรีต เมื่อหน้าคอนกรีตเริ่มหมาดอยู่ในระยะแข็งตัวจะต้องป้องกันอันตรายจากการถูกแดด ลมร้อน ฝน น้ำไหล หรือการบรรทุกน้ำหนักที่เกินสมควร เมื่อคอนกรีตพ้นระยะเกิน 24 ชั่วโมง ต้องจัดการให้คอนกรีตเปียกชุ่มน้ำ ติดต่อกันอย่างน้อย 7 วัน

ลักษณะทางสถาปัตยกรรม

งานสีอาคาร โครงสร้างเหล็กรูปพรรณ ทาด้วยสีรองพื้นกันสนิม 1 ครั้ง และทาสีน้ำมันทับ 2 ชั้น

งานเหล็ก ม ย ผ.110-52 มาตราฐานเหล็กเสริมคอนกรีต
ม ย ผ.1107-61 มาตราฐานเหล็กโครงสร้างรูปพรรณ

งานไฟฟ้า ตามมาตราฐานของการไฟฟ้าส่วนภูมิภาค

หมายเหตุ
1. รายการประกอบแบบก่อสร้างมาตราฐานดังกล่าวข้างต้น หากมิได้ระบุไว้ ให้ถือตามที่ระบุไว้ในแบบพิมพ์เขียว
รายการต่าง ๆ หากมีปัญหาให้ปรึกษาสถาปนิกออกแบบ หรือวิศวกรผู้ออกแบบเสียก่อน
2. ผู้รับจ้างจะต้องส่งตัวอย่างและ/หรือเอกสารแสดงรายละเอียดทางด้านเทคนิคของวัสดุอุปกรณ์ที่จะใช้ในการติดตั้งให้กับผู้ว่าจ้างอนุมัติก่อน

เทศบาลตำบลอีเ-ใหญ่

สถานที่ก่อสร้าง
ม.4 ต. อีเ-ใหญ่ อ. ภูพอง จ.บุรีรัมย์

รายการปกใน

โครงการ
ก่อสร้างโรงจอดรถอาคารสำนักงานใหม่

เขียนแบบ
นาย ปิยญญา ไชยฤทธิ์

ตรวจแบบ
นายญสมันนันต์ อิ่งเพชร
หัวหน้าฝ่ายการแบบแผนและการก่อสร้าง

เห็นชอบ
นายอนันตชัย เกียรจิตร์
ผู้อำนวยการกองช่าง

เห็นชอบ
นายสำเนิง จันทร์ดง
ปลัดเทศบาลตำบลอีเ-ใหญ่

อนุมัติ
นายอนันต์ ล้านสุกล
นายกเทศมนตรีตำบลอีเ-ใหญ่

แบบแสดง
แปลน Ground Rod

มาตราส่วน
วันที่
เลขที่งาน | แผ่นที่

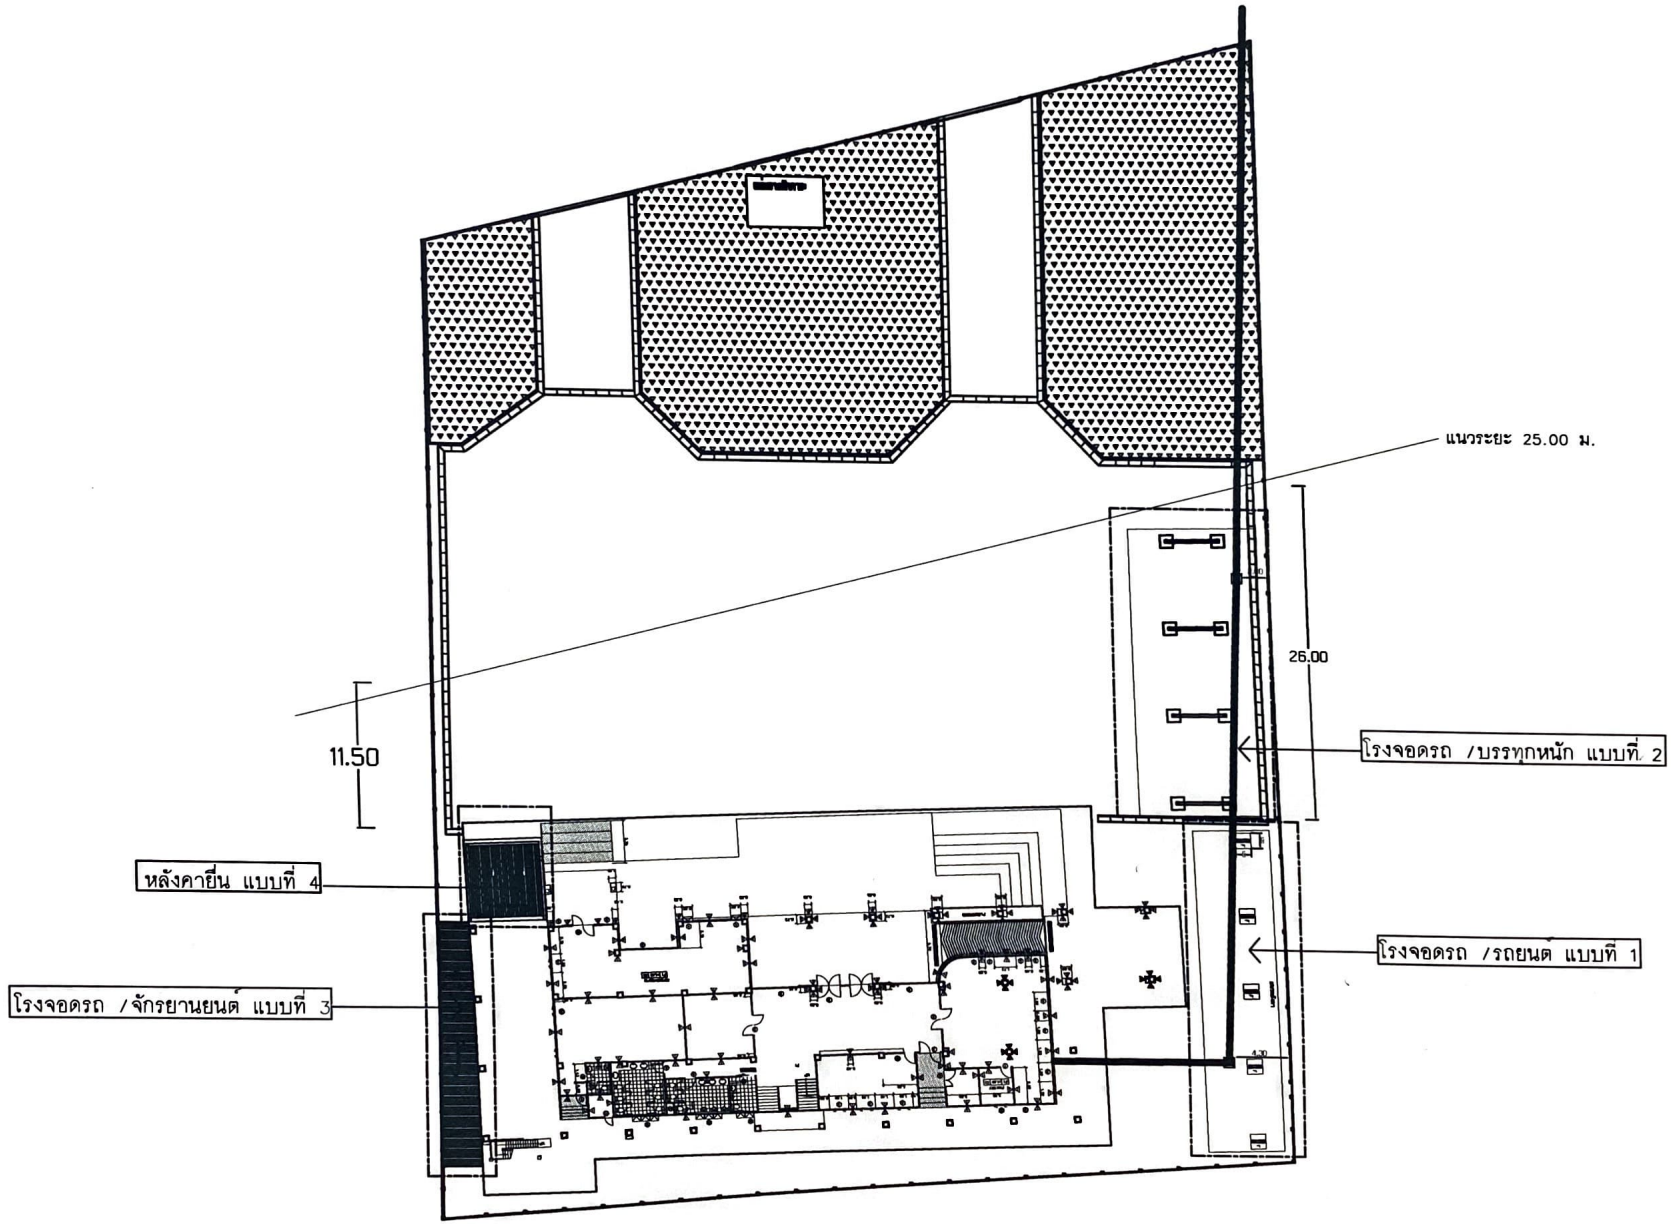

เทศบาลตำบลถ้ำใหญ่

สถานที่ก่อสร้าง

ม.4 ต. ถ้ำใหญ่ อ. ทุ่งสง
จ.นครศรีธรรมราช

รายการแก้ไข

โครงการ

ก่อสร้างโรงจอดรถอาคารสำนักงานใหม่

เขียนแบบ

นาย ปริญญา ไชยฤทธิ์

ตรวจแบบ

นายญาณ์อนันต์ สังข์เพชร
หัวหน้าฝ่ายการแบบแผนและการก่อสร้าง

เห็นชอบ

นายอนันตชัย เขียวจักร์
ผู้อำนวยการกองช่าง

เห็นชอบ

นายคำนึง จันทร์คง
ปลัดเทศบาลตำบลถ้ำใหญ่

อนุมัติ

นายอนันต์ ด่านสกุล
นายกเทศมนตรีตำบลถ้ำใหญ่

แบบแสดง

แปลน Ground Rod

มาตราส่วน	-
วันที่	
เลขที่งาน	แผ่นที่
	-

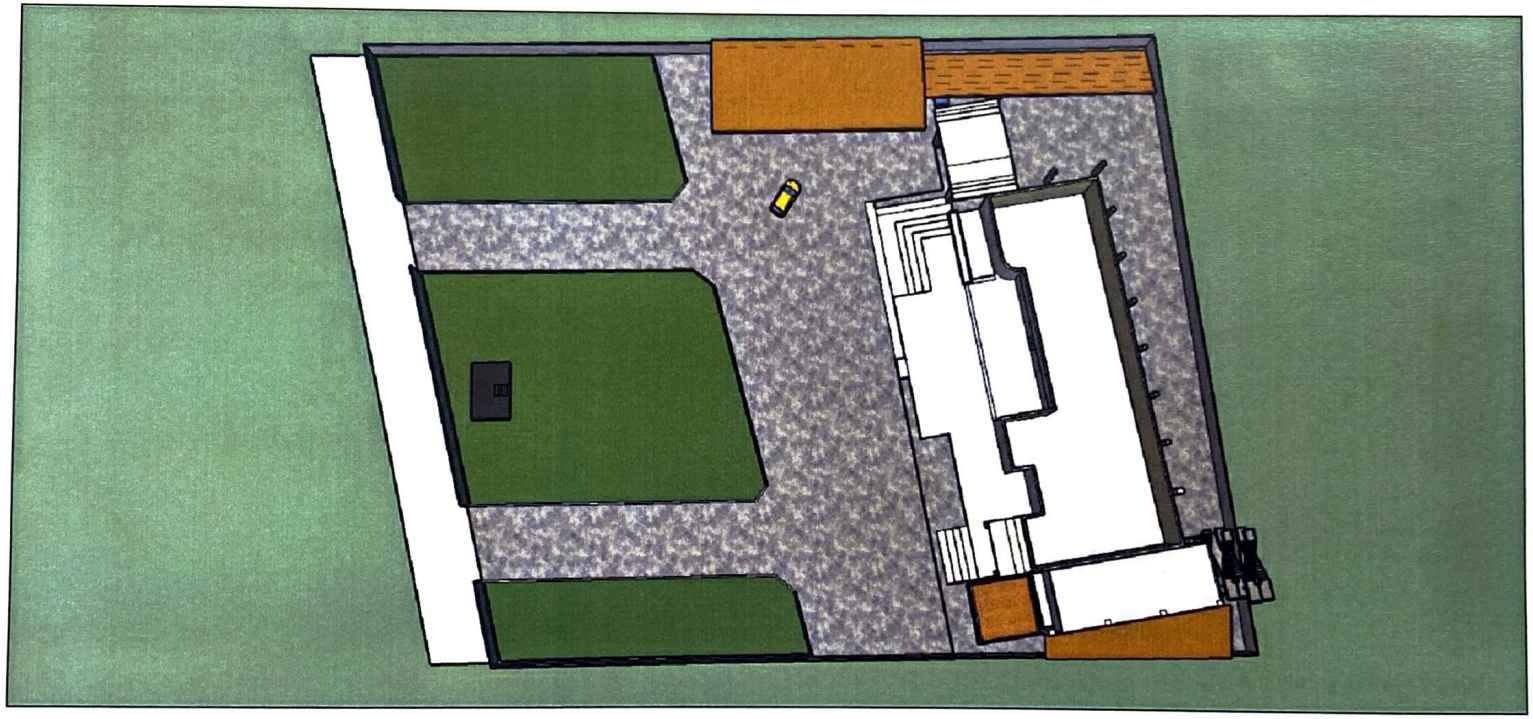

เทศบาลตำบลถ้ำใหญ่

สถานที่ก่อสร้าง

ม.4 ต. ถ้ำใหญ่ อ. ทุ่งสง
จ.นครศรีธรรมราช

รายการแก้ไข

โครงการ

ก่อสร้างโรงจอดรถอาคารสำนักงานใหม่

เขียนแบบ

นาย ปริญญา ไชยฤทธิ์

ตรวจแบบ

นายญาณ์ธนันตร์ สังข์เพชร
หัวหน้าฝ่ายการแบบแผนและการก่อสร้าง

เห็นชอบ

นายธนันตชัย เชียวจักร์
ผู้อำนวยการกองช่าง

เห็นชอบ

นายดำนิง จันทร์ดง
ปลัดเทศบาลตำบลถ้ำใหญ่

อนุมัติ

นายธนันต์ ด่านสกุล
นายกเทศมนตรีตำบลถ้ำใหญ่

แบบแสดง

รูปภาพ

มาตราส่วน	-
วันที่	
เลขที่งาน	แผ่นที่
	-

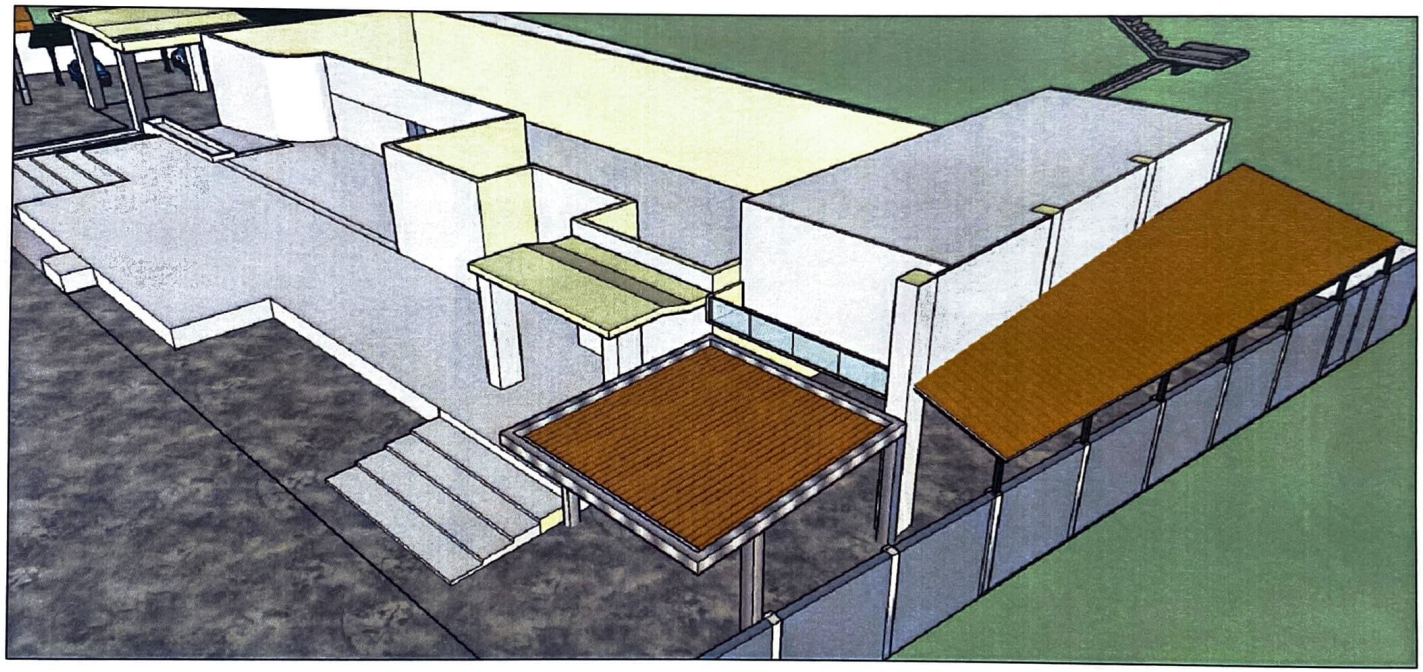

เทศบาลตำบลถ้ำใหญ่

สถานที่ก่อสร้าง

ม.4 ต. ถ้ำใหญ่ อ. ทุ่งสง
จ.นครศรีธรรมราช

รายการแก้ไข

โครงการ

ก่อสร้างโรงจอดรถราชการสำนักงานใหม่

เขียนแบบ

นาย ปริญญา ไชยฤทธิ์

ตรวจแบบ

นายญนณ์ธนันตร์ สังข์เพชร
หัวหน้าสำนักการแบบแผนและการก่อสร้าง

เห็นชอบ

นายธนันตชัย เชียวจักร์
ผู้อำนวยการกองช่าง

เห็นชอบ

นายดำนิง จันทร์คง
ปลัดเทศบาลตำบลถ้ำใหญ่

อนุมัติ

นายธนันต์ ผ่านสกุล
นายกเทศมนตรีตำบลถ้ำใหญ่

แบบแสดง

รูปภาพ

มาตราส่วน	-
วันที่	
เลขที่งาน	แผ่นที่
	-

เทศบาลตำบลถ้ำใหญ่

สถานที่ก่อสร้าง

ม.4 ต. ถ้ำใหญ่ อ. ทุ่งสง
จ.นครศรีธรรมราช

รายการแก้ไข

โครงการ

ก่อสร้างโรงจอดรถอาคารสำนักงานใหม่

เขียนแบบ

นาย ปริญญา ไชยฤทธิ์

ตรวจแบบ

นายญเมณ์ธนันดร์ สัจจ์เพชร
หัวหน้าฝ่ายการแบบแผนและการก่อสร้าง

เห็นชอบ

นายธนันดชัย เชียวจันทร์
ผู้อำนวยการกองช่าง

เห็นชอบ

นายสำนึง จันทร์ดง
ปลัดเทศบาลตำบลถ้ำใหญ่

อนุมัติ

นายธนันต์ ด่านสกุล
นายกเทศมนตรีตำบลถ้ำใหญ่

แบบแสดง

รูปภาพ

มาตราส่วน	-
วันที่	
เลขที่งาน	แผ่นที่
	-

เทศบาลตำบลถ้ำใหญ่

สถานที่ก่อสร้าง

ม.4 ต. ถ้ำใหญ่ อ. ทุ่งสง
จ.นครศรีธรรมราช

รายการแก้ไข

โครงการ

ก่อสร้างโรงจอดรถอาคารสำนักงานใหม่

เขียนแบบ

นาย ปริญญา ไชยฤทธิ์

ตรวจแบบ

นายญาณ์ธนันตร์ สังข์เพชร
หัวหน้าสำนักการแบบแผนและการก่อสร้าง

เห็นชอบ

นายธนันตชัย เชียวจิตร์
ผู้อำนวยการกองช่าง

เห็นชอบ

นายสำนึง จันทร์ดง
ปลัดเทศบาลตำบลถ้ำใหญ่

อนุมัติ

นายธนันต์ ด่านสกุล
นายกเทศมนตรีตำบลถ้ำใหญ่

แบบแสดง

รูปภาพ

มาตราส่วน	-
วันที่	
เลขที่งาน	แผ่นที่
	-

1 ИГРЫ ВРАЧЕЙ / ЗАЧЕМ ЗАЧЕМ

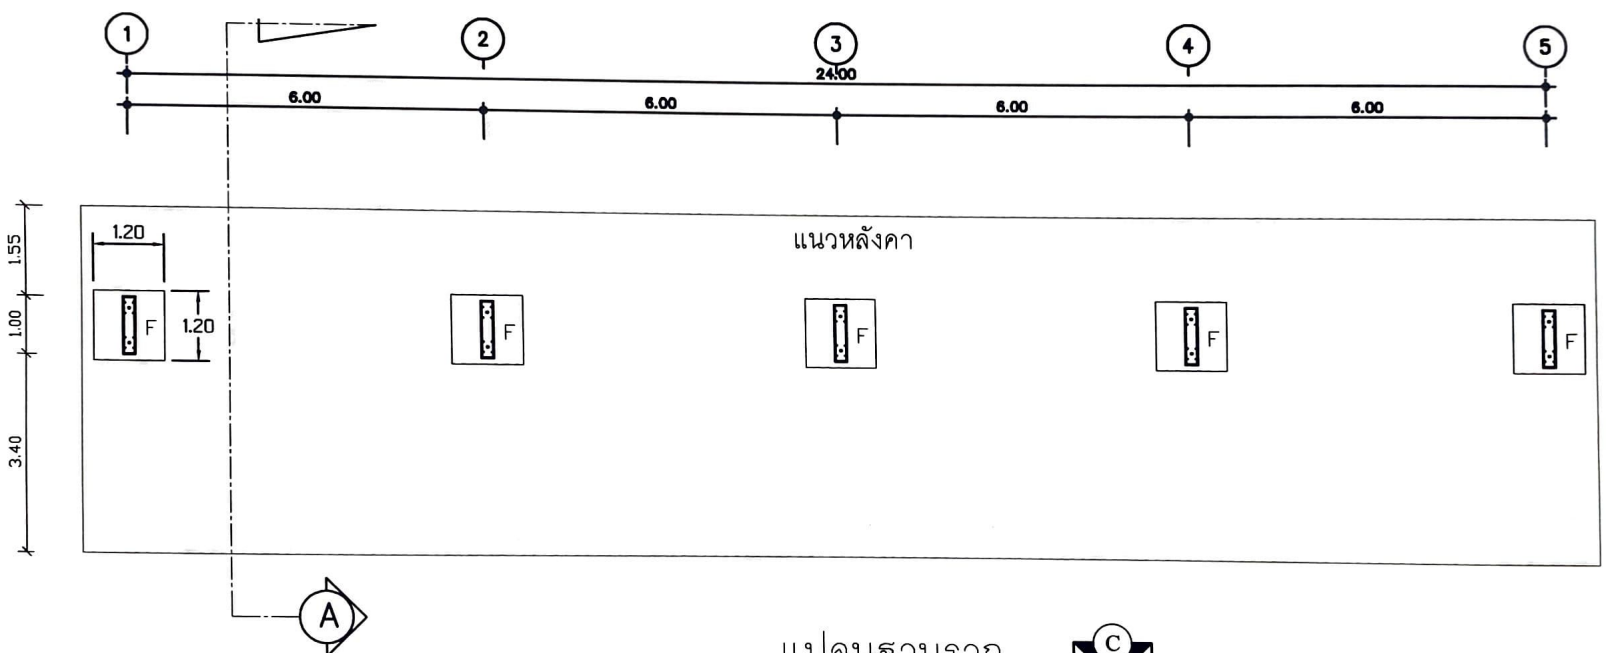

แปลนฐานราก

มาตราส่วน 1:125

เทศบาลตำบลน้ำใหญ่

สถานที่ก่อสร้าง

ม.4 ต. น้ำใหญ่ อ. ทุ่งสง
จ.นครศรีธรรมราช

รายการแก้ไข

โครงการ

ก่อสร้างโรงจอดรถอาคารสำนักงานใหม่

เขียนแบบ

นาย ปริญญา ไชยฤทธิ์

ตรวจแบบ

นายญาณ์ธนันตร์ สังข์เพชร
หัวหน้าฝ่ายการแบบแผนและการก่อสร้าง

เห็นชอบ

นายธนันตชัย เชียวจิตร์
ผู้อำนวยการกองช่าง

เห็นชอบ

นายดำนิง จันทร์ดง
ปลัดเทศบาลตำบลน้ำใหญ่

อนุมัติ

นายธนันต์ ด่านสกุล
นายกเทศมนตรีตำบลน้ำใหญ่

แบบแสดง

แปลน ฐานราก

มาตราส่วน	-
วันที่	
เลขที่งาน	แผ่นที่
	-

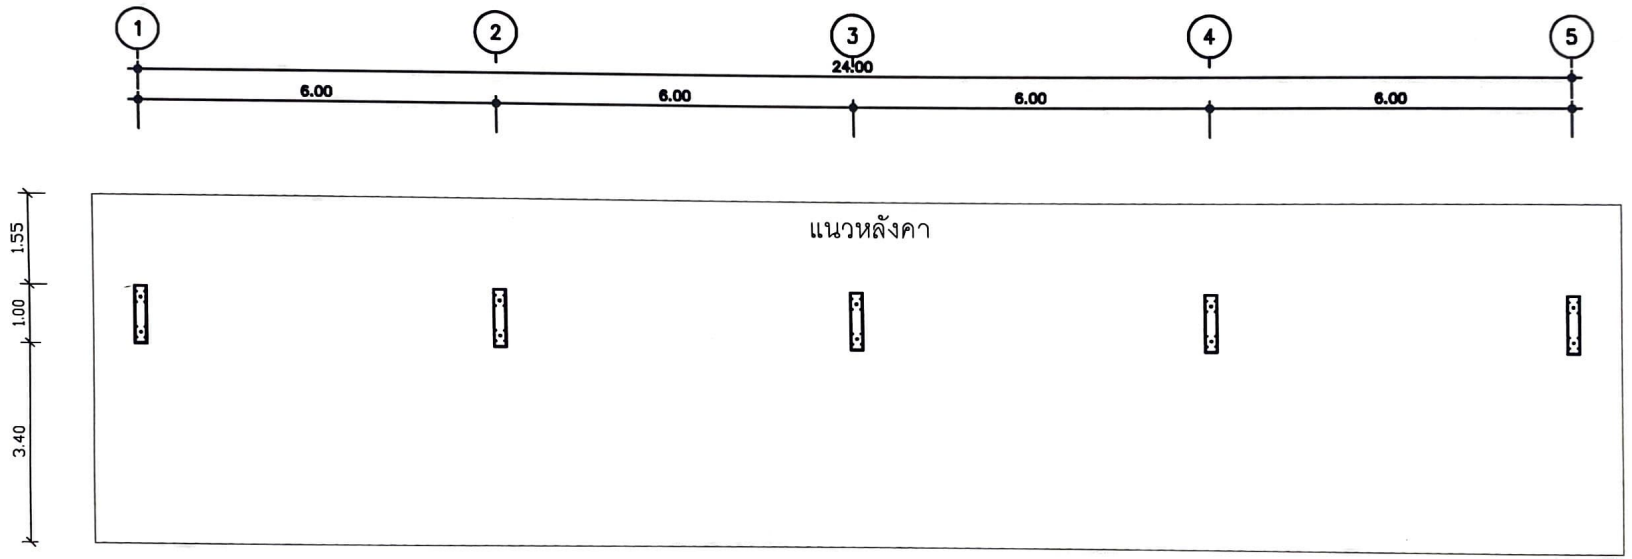

แปลนพื้น

มาตราส่วน 1:125

เทศบาลตำบลถ้ำใหญ่

สถานที่ก่อสร้าง

ม.4 ต. ถ้ำใหญ่ อ. ทุ่งสง
จ.นครศรีธรรมราช

รายการแก้ไข

โครงการ

ก่อสร้างโรงจอดรถอาคารสำนักงานใหม่

เขียนแบบ

นาย ปริญญา ไชยฤทธิ์

ตรวจแบบ

นายญาณ์ธนันตร์ สังข์เพชร
หัวหน้าฝ่ายการบริหารแผนและการก่อสร้าง

เห็นชอบ

นายธนันตชัย เชียวจักร์
ผู้อำนวยการกองช่าง

เห็นชอบ

นายดำนิง จันทร์ดง
ปลัดเทศบาลตำบลถ้ำใหญ่

อนุมัติ

นายธนันต์ ด่านสกุล
นายกเทศมนตรีตำบลถ้ำใหญ่

แบบแสดง

แปลน พื้น

มาตราส่วน	-
วันที่	
เลขที่งาน	แผ่นที่
	-

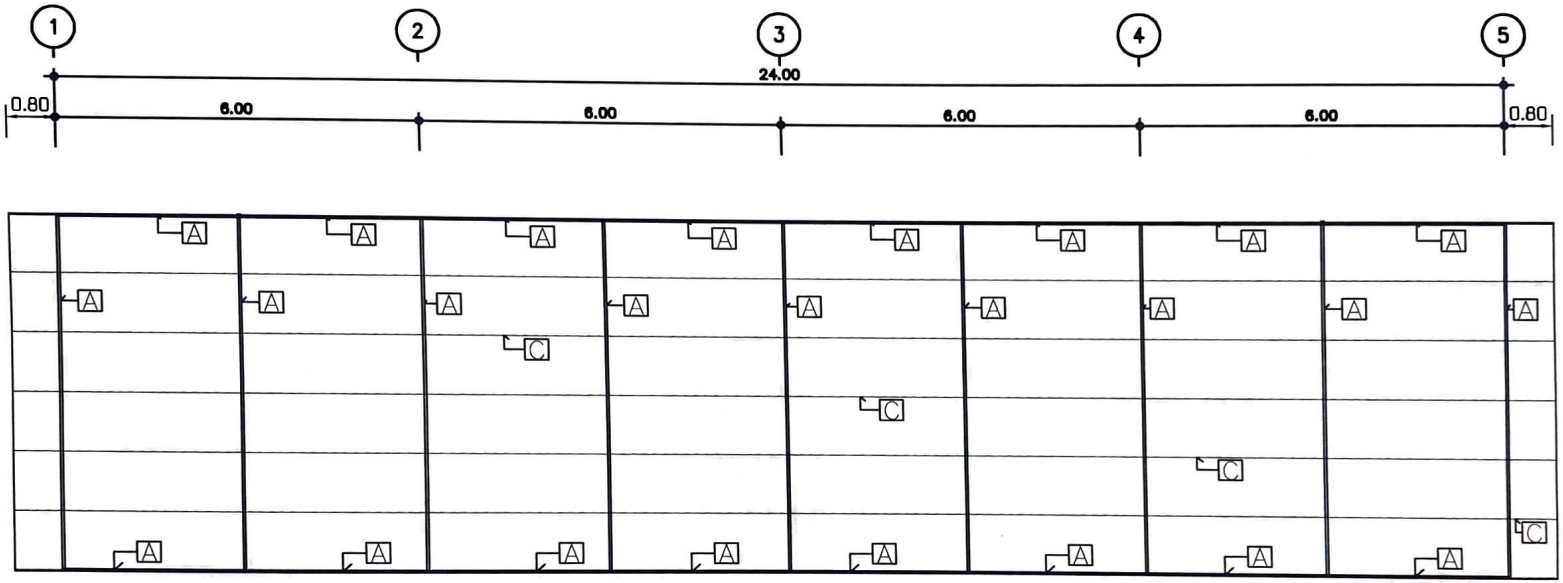

แปลนโครงหลังคา

มาตราส่วน 1:125

A โครงสร้างเหล็กเคลือบสังกะสี BS-M ขนาด 2 ½"

C แปเหล็ก C ขนาด 75x45x15x2.3@1.00 m.

เทศบาลตำบลถ้ำใหญ่

สถานที่ก่อสร้าง

ม.4 ต. ถ้ำใหญ่ อ. ทุ่งสง
จ.นครศรีธรรมราช

รายการแก้ไข

โครงการ

ก่อสร้างโรงจอดรถอาคารสำนักงานใหม่

เขียนแบบ

นาย ปริญญา ไชยฤทธิ์

ตรวจแบบ

นายญนน์ธนันตร์ สังข์เพชร
หัวหน้าฝ่ายการแบบแผนและการก่อสร้าง

เห็นชอบ

นายธนันตชัย เขียวจัทร์
ผู้อำนวยการกองช่าง

เห็นชอบ

นายดำนิง จันทร์คง
ปลัดเทศบาลตำบลถ้ำใหญ่

อนุมัติ

นายธนันต์ ด่านตกุล
นายกเทศมนตรีตำบลถ้ำใหญ่

แบบแสดง

แปลน โครงหลังคา

มาตราส่วน	-
วันที่	
เลขที่งาน	แผ่นที่
	-

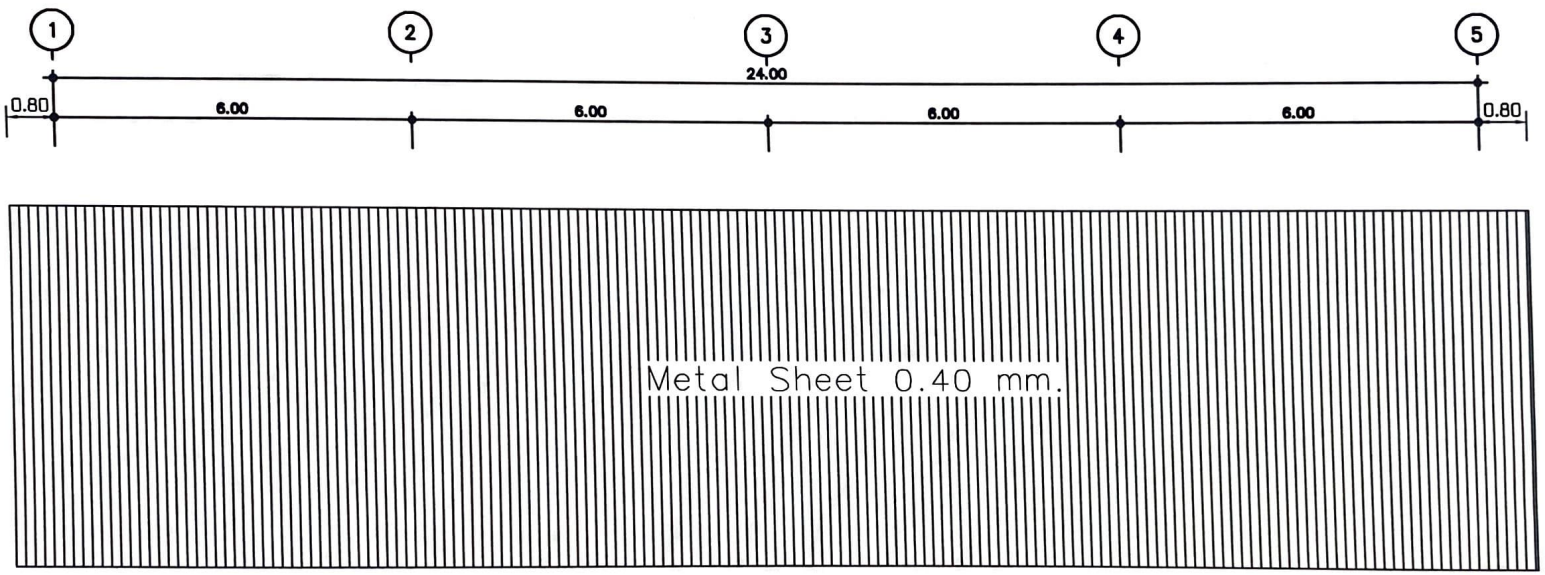

แปลนหลังคา

มาตราส่วน 1:125

เทศบาลตำบลถ้ำใหญ่

สถานที่ก่อสร้าง

ม.4 ต. ถ้ำใหญ่ อ. ทุ่งสง
จ.นครศรีธรรมราช

รายการแก้ไข

โครงการ

ก่อสร้างโรงจอดรถอาคารสำนักงานใหม่

เขียนแบบ

นาย ปริญญา ไชยยุทธิ์

ตรวจแบบ

นายญนต์ธนันตร์ สังข์เพชร
หัวหน้าฝ่ายการแบบแผนและการก่อสร้าง

เห็นชอบ

นายธนันตชัย เชียวจักร์
ผู้อำนวยการกองช่าง

เห็นชอบ

นายคำนึง จันทร์ดง
ปลัดเทศบาลตำบลถ้ำใหญ่

อนุมัติ

นายธนันต์ ด่านสกุล
นายกเทศมนตรีตำบลถ้ำใหญ่

แบบแสดง

แปลน หลังคา

มาตราส่วน	-
วันที่	
เลขที่งาน	แผ่นที่
	-

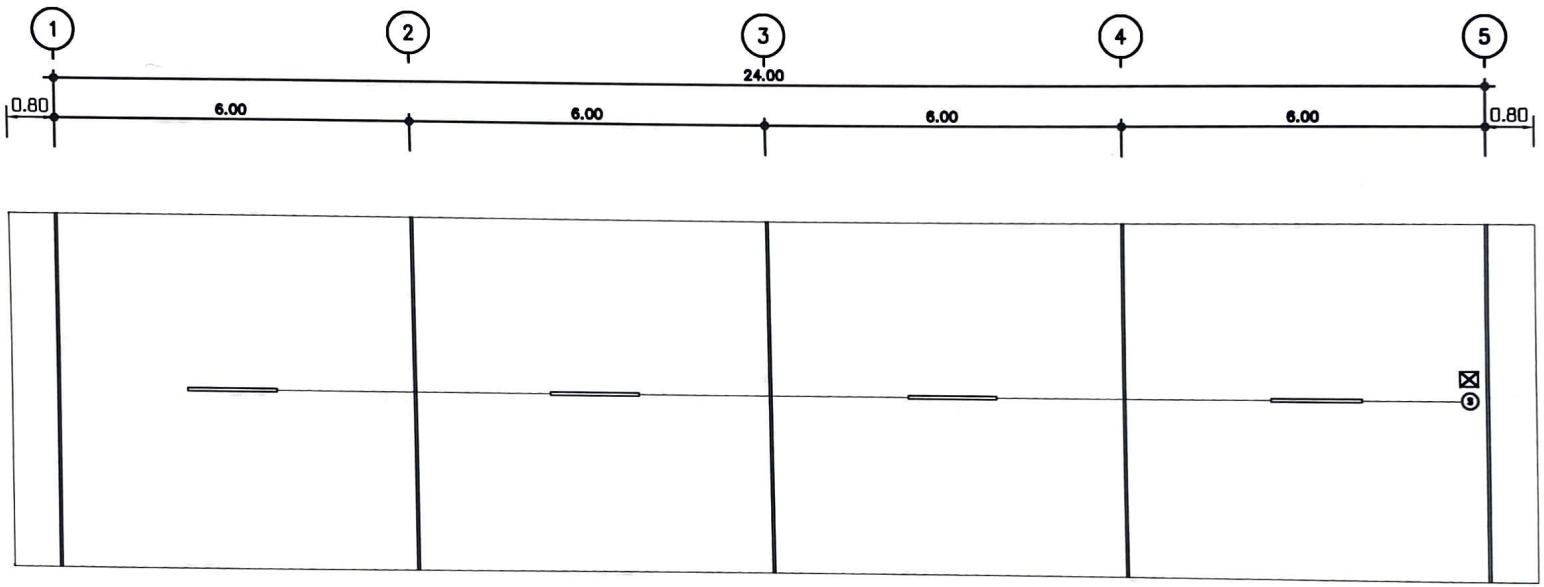

แปลนไฟฟ้า

มาตราส่วน 1:125

สัญลักษณ์

- หลอดไฟ LED 1x18 วัตต์
- สวิตซ์
- ตู้ควบคุมไฟฟ้าแบบเหล็กมีหลังคากันฝน ขนาด 250x350x150 มม. +เบรกเกอร์+ปลั๊กไฟ
- แนวเดินสายไฟฟ้าร้อยท่อ PVC สีเหลือง 3/8 (3 หุน)

เทศบาลตำบลถ้ำใหญ่

สถานที่ก่อสร้าง

ม.4 ต. ถ้ำใหญ่ อ. ทุ่งสง
จ.นครศรีธรรมราช

รายการแก้ไข

โครงการ

ก่อสร้างโรงจอดรถอาคารสำนักงานใหม่

เขียนแบบ

นาย ปริญญา ไชยฤทธิ์

ตรวจแบบ

นายญเณ์ธนันตร์ สังข์เพชร
หัวหน้าฝ่ายการแบบแผนและการก่อสร้าง

เห็นชอบ

นายธนันตชัย เชียวจันทร์
ผู้อำนวยการกองช่าง

เห็นชอบ

นายคำปิง จันทร์คง
ปลัดเทศบาลตำบลถ้ำใหญ่

อนุมัติ

นายธนันต์ ด่านสกุล
นายกเทศมนตรีตำบลถ้ำใหญ่

แบบแสดง

แปลน ไฟฟ้า

มาตราส่วน	-
วันที่	
เลขที่งาน	แผ่นที่
	-

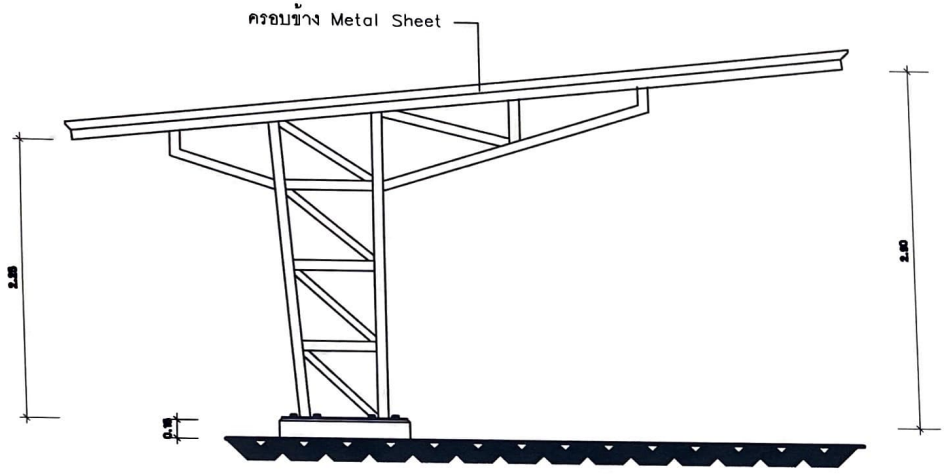

รูปด้าน B
มาตราส่วน 1:25

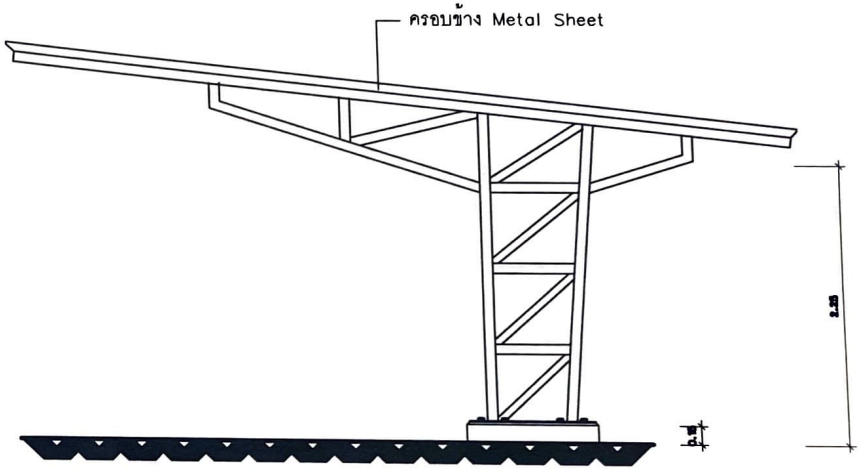

รูปด้าน D
มาตราส่วน 1:25

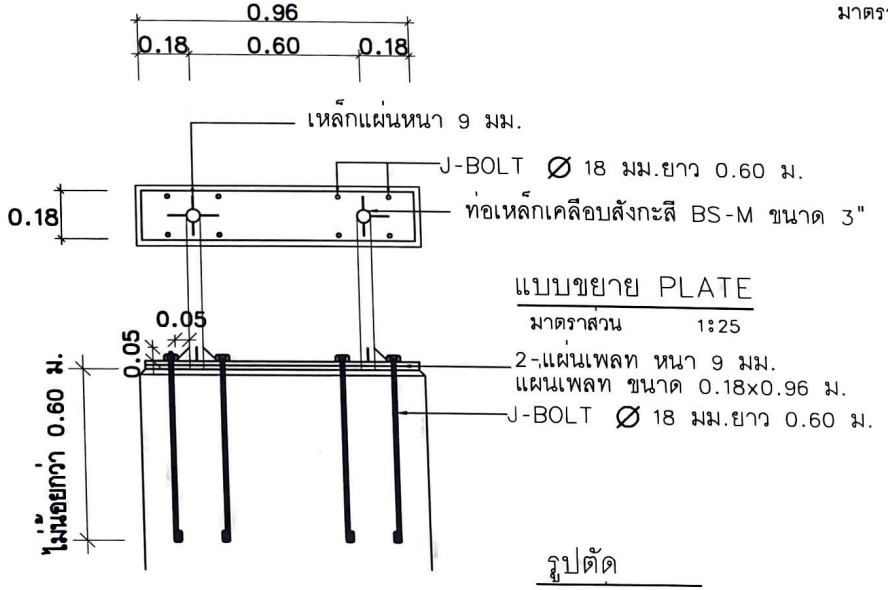

แบบขยาย PLATE
มาตราส่วน 1:25

รูปตัด
มาตราส่วน 1:25

เทศบาลตำบลถ้ำใหญ่

สถานที่ก่อสร้าง
ม.4 ต. ถ้ำใหญ่ อ. ทุ่งสง
จ.นครศรีธรรมราช

รายการแก้ไข

โครงการ
ก่อสร้างโรงจอดรถอาคารสำนักงานใหม่

เขียนแบบ
นาย ปริญญา ไชยฤทธิ์

ตรวจแบบ
นายญนณ์ธนันตร์ ลิ้มชัยเพชร
หัวหน้าฝ่ายการแบบแผนและการก่อสร้าง

เห็นชอบ
นายธนันตชัย เชียวจิรัทร์
ผู้อำนวยการกองช่าง

เห็นชอบ
นายดำนิง จันทร์ดง
ปลัดเทศบาลตำบลถ้ำใหญ่

อนุมัติ
นายธนันต์ ด่านสกุล
นายกเทศมนตรีตำบลถ้ำใหญ่

แบบแสดง
รูปด้าน

มาตราส่วน	-
วันที่	
เลขที่งาน	แผ่นที่
	-

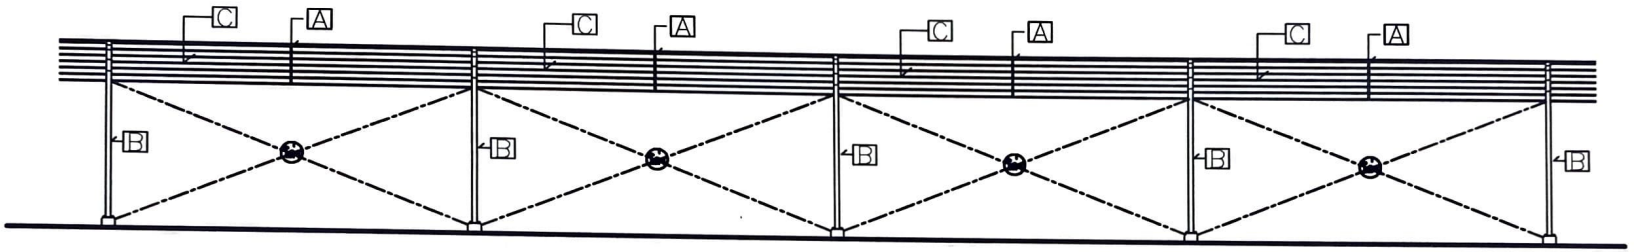

รูปด้าน A
มาตราส่วน 1:25

A โครงสร้างเหล็กเคลือบสังกะสี BS-M ขนาด $2\frac{1}{2}$"

C แปเหล็ก C ขนาด 75x45x15x2.3@1.00 m.

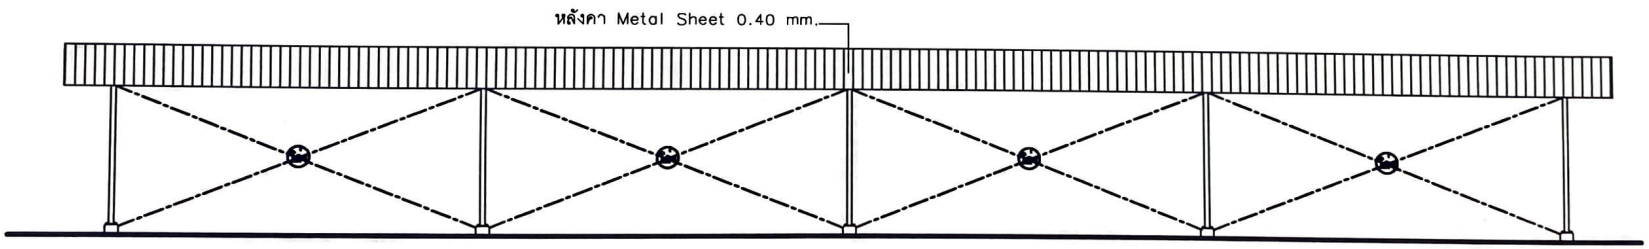

รูปด้าน C
มาตราส่วน 1:25

เทศบาลตำบลถ้ำใหญ่

สถานที่ก่อสร้าง
ม.4 ต. ถ้ำใหญ่ อ. ทุ่งสง
จ.นครศรีธรรมราช

รายการแก้ไข

โครงการ
ก่อสร้างโรงจอดรถอาคารสำนักงานใหม่

เขียนแบบ
นาย ปริญญา ไชยฤทธิ์

ตรวจแบบ
นายญมเนม์ธนันตร์ สังข์เพชร
หัวหน้าฝ่ายการแบบแผนและการก่อสร้าง

เห็นชอบ
นายธนันตชัย เชียวจักร์
ผู้อำนวยการกองช่าง

เห็นชอบ
นายดำนิง จันทร์คง
ปลัดเทศบาลตำบลถ้ำใหญ่

อนุมัติ
นายธนันต์ ด่านสกุล
นายกเทศมนตรีตำบลถ้ำใหญ่

แบบแสดง
รูปด้าน

มาตราส่วน	-
วันที่	
เลขที่งาน	แผ่นที่
	-

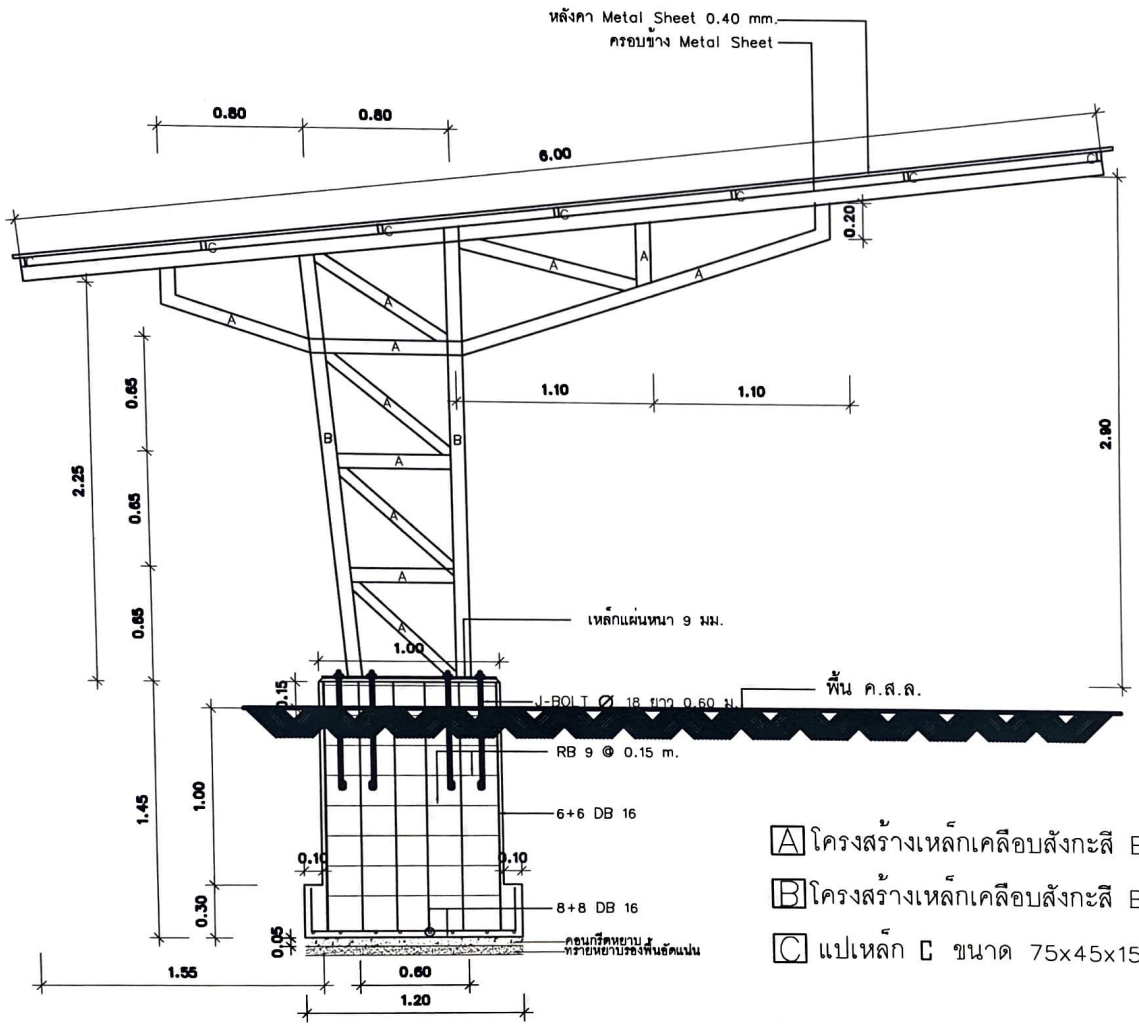

A โครงสร้างเหล็กเคลือบสังกะสี BS-M ขนาด $2\frac{1}{2}$"

B โครงสร้างเหล็กเคลือบสังกะสี BS-M ขนาด 3"

C แปเหล็ก ⊏ ขนาด 75x45x15x2.3@1.00 m.

รูปตัด

มาตราส่วน 1:25

เทศบาลตำบลถ้ำใหญ่

สถานที่ก่อสร้าง

ม.4 ต. ถ้ำใหญ่ อ. ทุ่งสง
จ.นครศรีธรรมราช

รายการแก้ไข

โครงการ

ก่อสร้างโรงจอดรถอาคารสำนักงานใหม่

เขียนแบบ

นาย ปริญญา ไชยฤทธิ์

ตรวจแบบ

นายญนันตร์ สังข์เพชร
หัวหน้าฝ่ายการแบบแผนและการก่อสร้าง

เห็นชอบ

นายธนันตชัย เชียวจีนร์
ผู้อำนวยการกองช่าง

เห็นชอบ

นายดำนิง จันทร์คง
ปลัดเทศบาลตำบลถ้ำใหญ่

อนุมัติ

นายธนันต์ ด่านสกุล
นายกเทศมนตรีตำบลถ้ำใหญ่

แบบแสดง

รูปตัด

มาตราส่วน	-
วันที่	
เลขที่งาน	แผ่นที่
	-

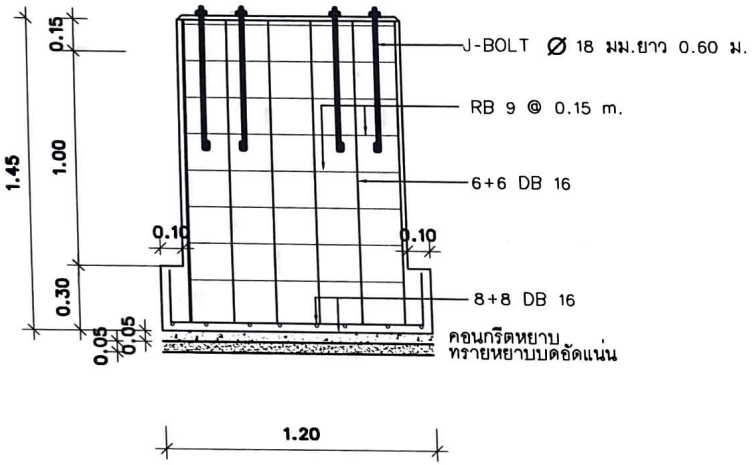

แบบขยายฐานราก

มาตราส่วน 1:25

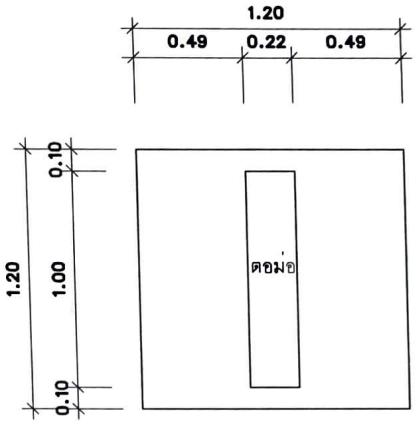

แบบฐานราก

มาตราส่วน 1:25

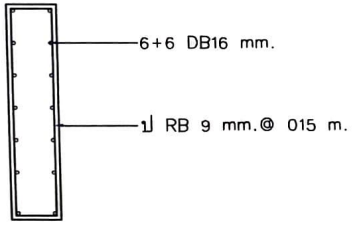

แบบขยายต่อม่อ

มาตราส่วน 1:25

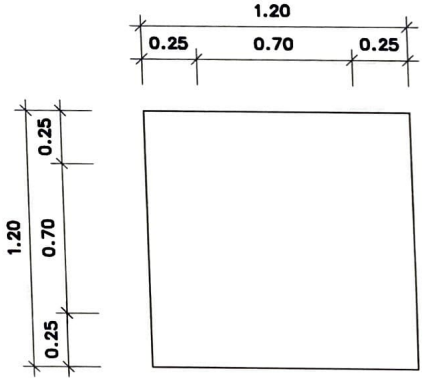

แบบขยายฐานราก

มาตราส่วน 1:25

เทศบาลตำบลน้ำใหญ่

สถานที่ก่อสร้าง

ม.4 ต. น้ำใหญ่ อ. ทุ่งสง
จ.นครศรีธรรมราช

รายการแก้ไข

โครงการ

ก่อสร้างโรงจอดรถอาคารสำนักงานใหม่

เขียนแบบ

นาย ปริญญา ไชยฤทธิ์

ตรวจแบบ

นายญนันตร์ สัจธีเพชร
หัวหน้าฝ่ายการแบบแผนและการก่อสร้าง

เห็นชอบ

นายธนันตชัย เชียวจักร์
ผู้อำนวยการกองช่าง

เห็นชอบ

นายคำปิง จันทร์คง
ปลัดเทศบาลตำบลน้ำใหญ่

อนุมัติ

นายธนันต์ ด่านสกุล
นายกเทศมนตรีตำบลน้ำใหญ่

แบบแสดง

แปลน ฐานราก,ขยาย

มาตราส่วน	-
วันที่	
เลขที่งาน	แผ่นที่
	-

หลังคาเมทัลชีส
METALSHEET ROOF

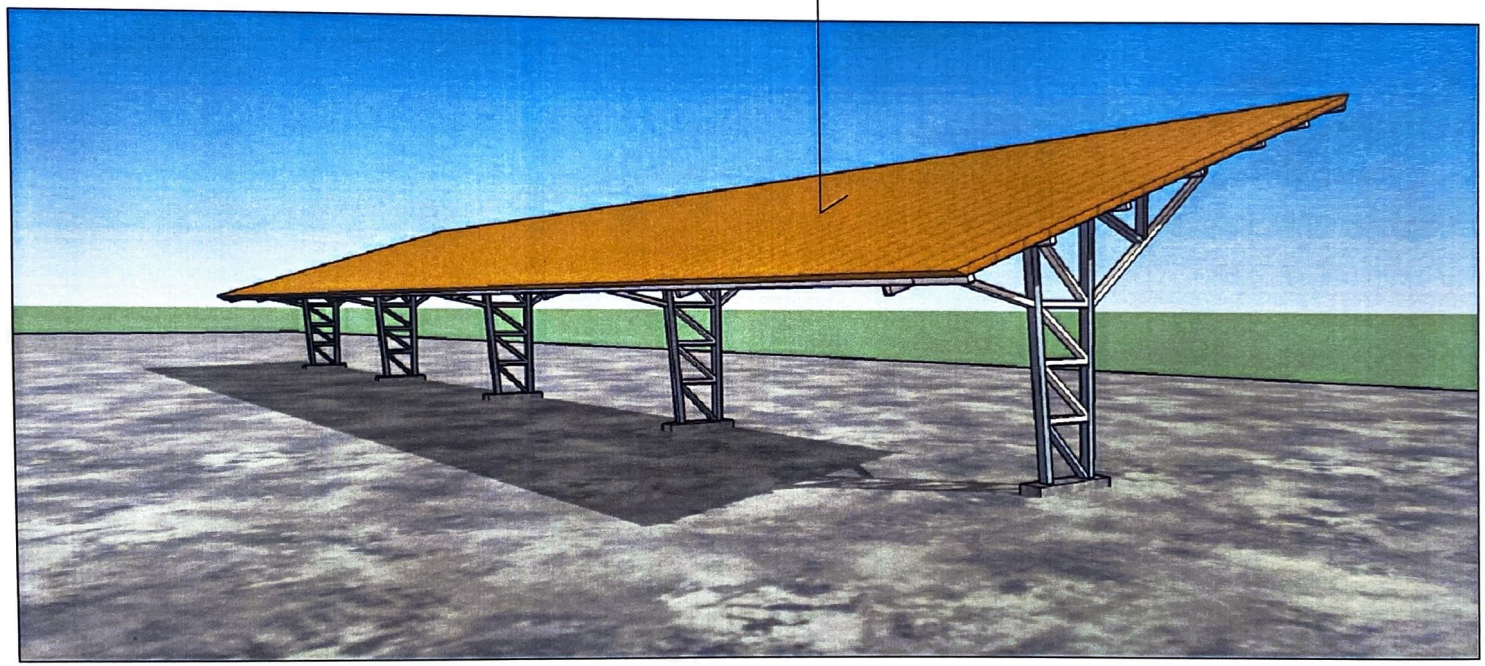

เทศบาลตำบลถ้ำใหญ่

สถานที่ก่อสร้าง

ม.4 ต. ถ้ำใหญ่ อ. ทุ่งสง
จ.นครศรีธรรมราช

รายการแก้ไข

โครงการ

ก่อสร้างโรงจอดรถอาคารสำนักงานใหม่

เขียนแบบ

นาย ปริญญา ไชยฤทธิ์

ตรวจแบบ

นายญเมฆินันตร์ สังข์เพชร
หัวหน้าฝ่ายการแบบแผนและการก่อสร้าง

เห็นชอบ

นายธนันชัย เชิดวัฒน์
ผู้อำนวยการกองช่าง

เห็นชอบ

นายดำนิง จันทร์ดง
ปลัดเทศบาลตำบลถ้ำใหญ่

อนุมัติ

นายธนันต์ ด่านตกุล
นายกเทศมนตรีตำบลถ้ำใหญ่

แบบแสดง

รูปภาพ

มาตราส่วน	-
วันที่	
เลขที่งาน	แผ่นที่
	-

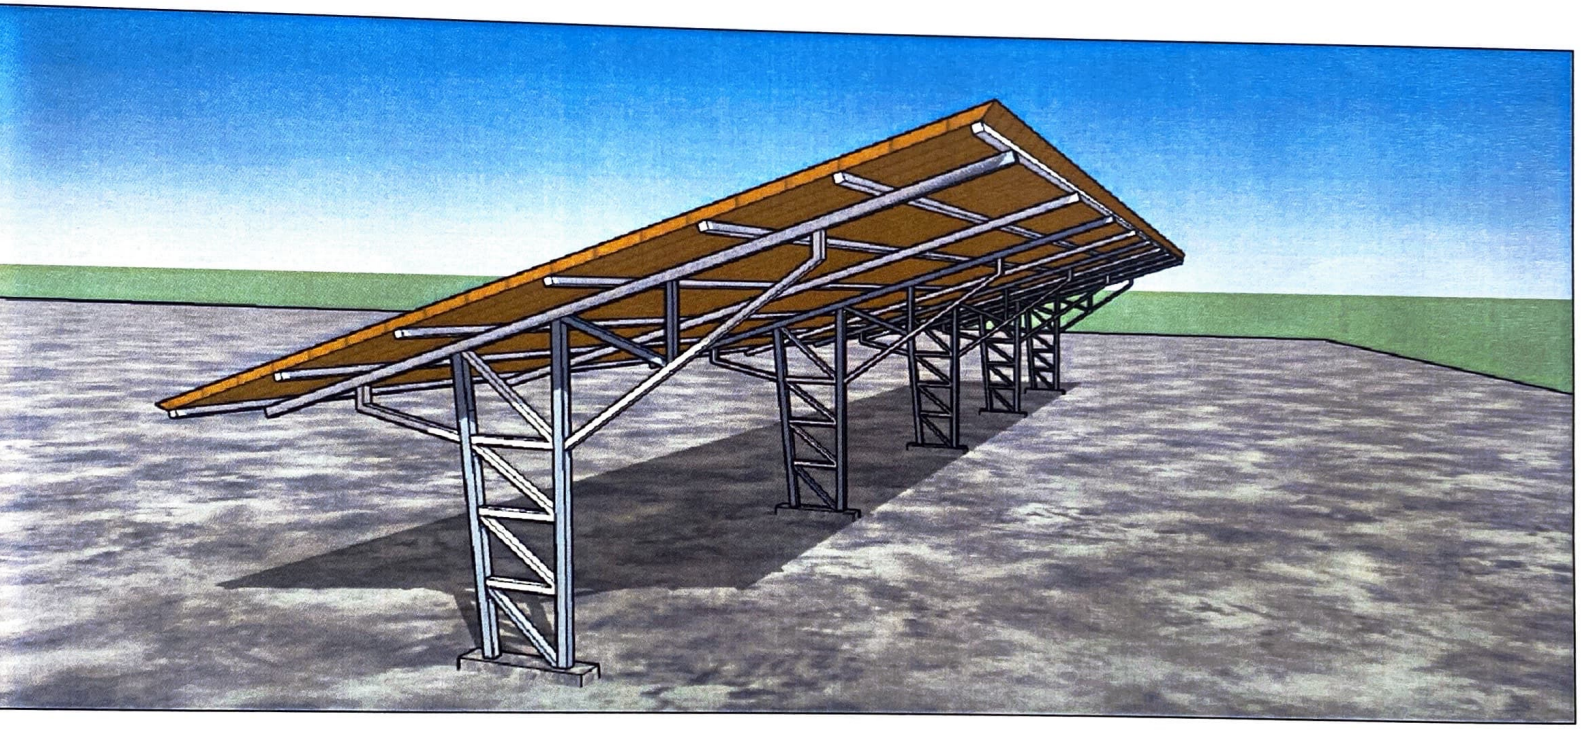

เทศบาลตำบลถ้ำใหญ่

สถานที่ก่อสร้าง

ม.4 ต. ถ้ำใหญ่ อ. ทุ่งสง
จ.นครศรีธรรมราช

รายการแก้ไข

โครงการ

ก่อสร้างโรงจอดรถอาคารสำนักงานใหม่

เขียนแบบ

นาย ปริญญา ไชยฤทธิ์

ตรวจแบบ

นายญนงค์ธนันตร์ สังข์เพชร
หัวหน้าฝ่ายการแบบแผนและการก่อสร้าง

เห็นชอบ

นายธนันตชัย เชียวจักร์
ผู้อำนวยการกองช่าง

เห็นชอบ

นายคำนึง จันทร์ดง
ปลัดเทศบาลตำบลถ้ำใหญ่

อนุมัติ

นายธนันต์ ด่านสกุล
นายกเทศมนตรีตำบลถ้ำใหญ่

แบบแสดง

รูปภาพ

มาตราส่วน	-
วันที่	
เลขที่งาน	แผ่นที่
	-

Глава 2

Задачи

2.1. Задачи / Задачи

2.2. Задачи / Задачи

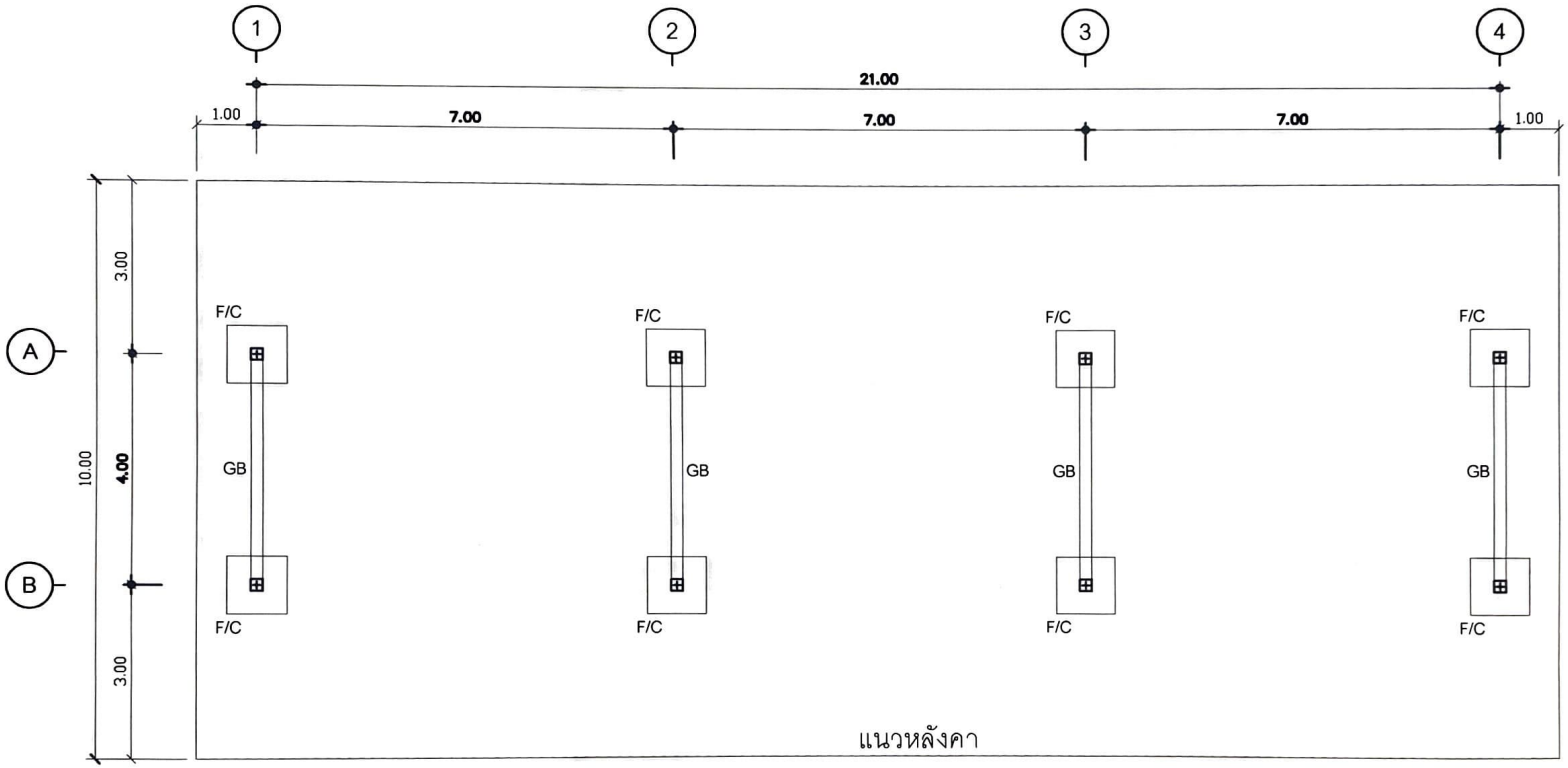

แปลนแสดงฐานราก F , เสา C และคาน GB

เทศบาลตำบลถ้ำใหญ่

สถานที่ก่อสร้าง

ม.4 ต. ถ้ำใหญ่ อ. ทุ่งสง
จ.นครศรีธรรมราช

รายการแก้ไข

โครงการ

ก่อสร้างโรงจอดรถอาคารสำนักงานใหม่

เขียนแบบ

นาย ปริญญา ไชยฤทธิ์

ตรวจแบบ

นายญนเมธันตร์ สังข์เพชร
หัวหน้าฝ่ายการผังเมืองและการก่อสร้าง

เห็นชอบ

นายอนันตชัย เขียวจักร์
ผู้อำนวยการกองช่าง

เห็นชอบ

นายดำนิง จันทร์คง
ปลัดเทศบาลตำบลถ้ำใหญ่

อนุมัติ

นายอนันต์ ด่านสกุล
นายกเทศมนตรีตำบลถ้ำใหญ่

แบบแสดง

แปลน ฐานราก,เสา,คาน

มาตราส่วน	-
วันที่	
เลขที่งาน	แผ่นที่
	-

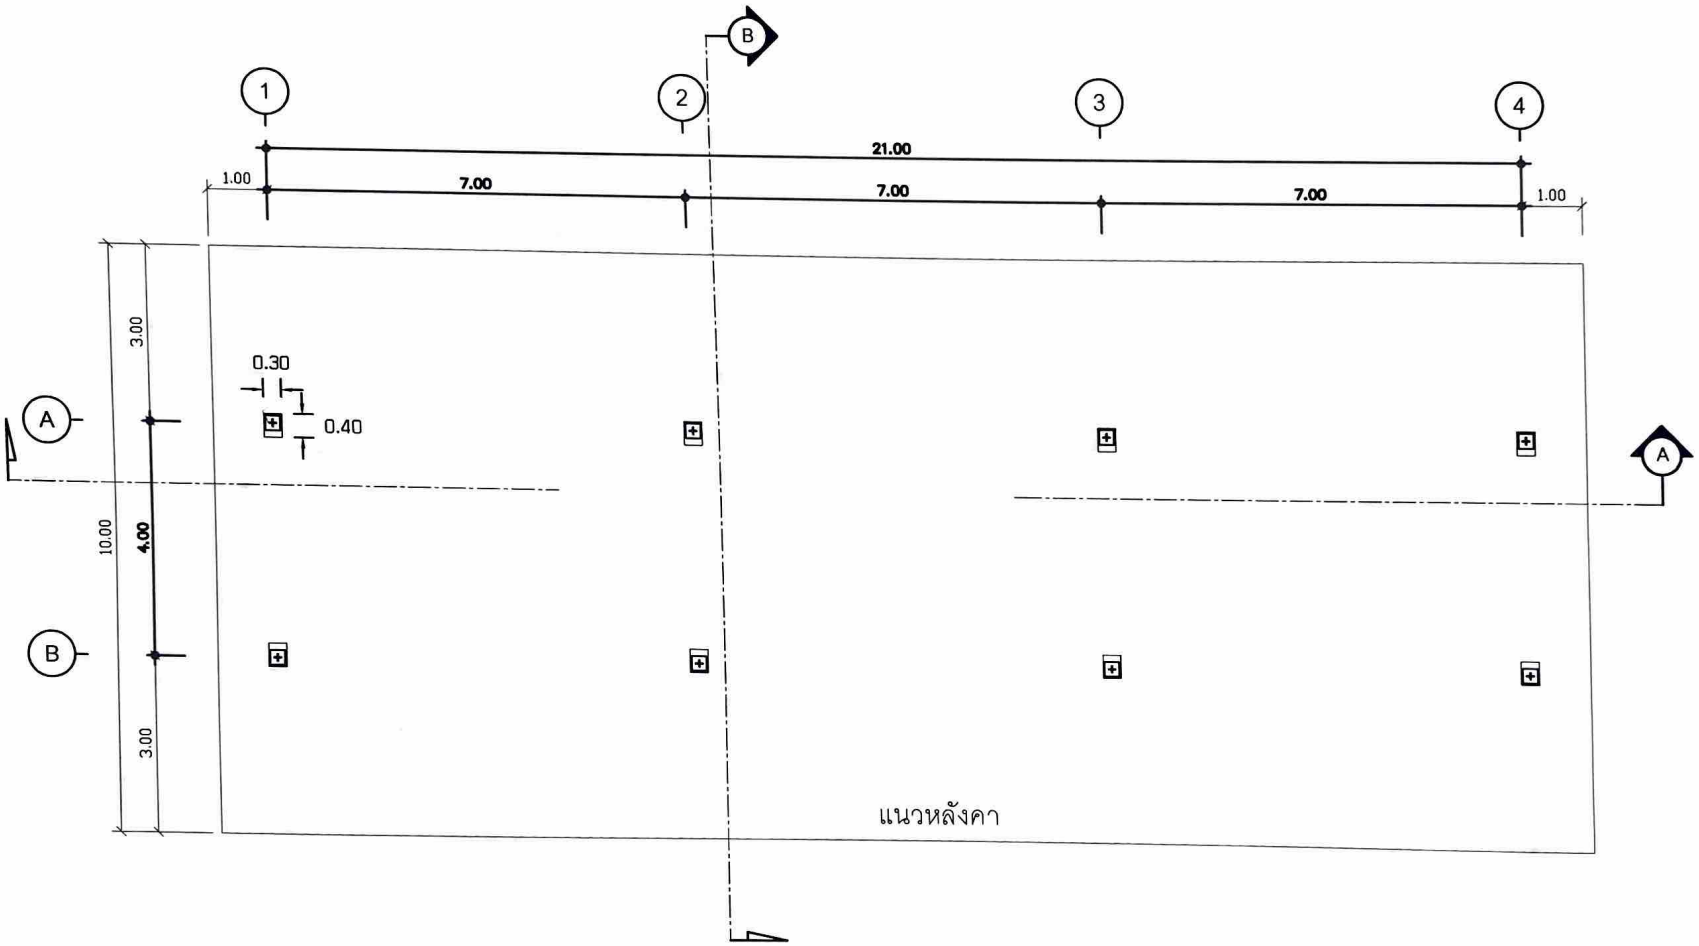

แปลนแสดงพื้น

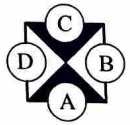

เทศบาลตำบลถ้ำใหญ่

สถานที่ก่อสร้าง

ม.4 ต. ถ้ำใหญ่ อ. ทุ่งสง
จ.นครศรีธรรมราช

รายการแก้ไข

โครงการ

ก่อสร้างโรงจอดรถอาคารสำนักงานใหม่

เรียนแบบ

นาย ปริญญา ไชยฤทธิ์

ตรวจแบบ

นายญนต์ธนันตร์ ลังช์เพชร
หัวหน้าฝ่ายการแบบแผนและการก่อสร้าง

เห็นชอบ

นายธนันตชัย เขียวจันทร์
ผู้อำนวยการกองช่าง

เห็นชอบ

นายคำนึง จันทร์คง
ปลัดเทศบาลตำบลถ้ำใหญ่

อนุมัติ

นายธนันต์ ด่านสกุล
นายกเทศมนตรีตำบลถ้ำใหญ่

แบบแสดง

แปลน พื้น

มาตราส่วน	-
วันที่	
เลขที่งาน	แผ่นที่
	-

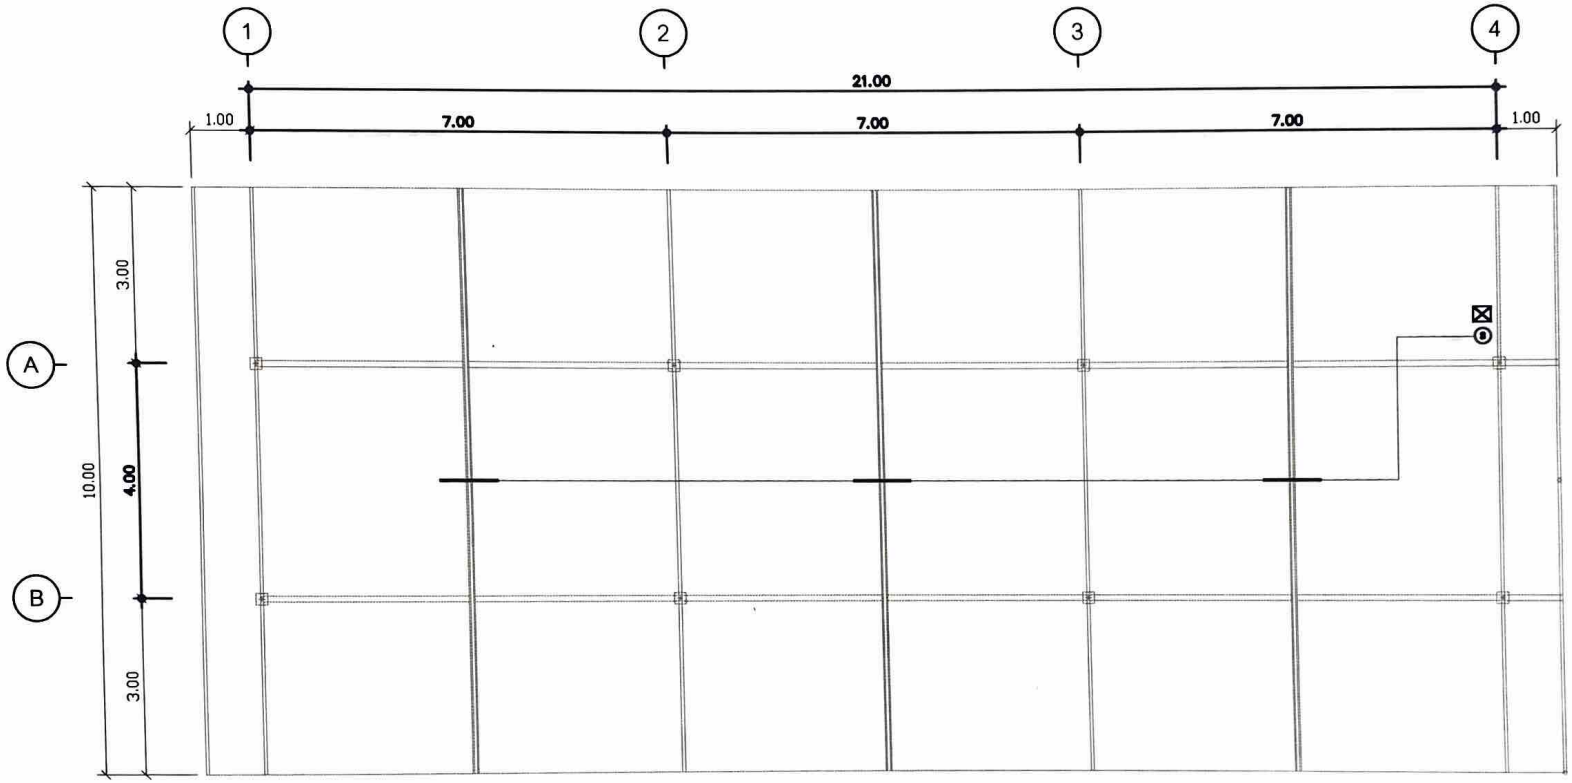

แปลนแสดงไฟฟ้า

สัญลักษณ์

- หลอดไฟ LED 1x18 วัตต์
- สวิตช์
- ตู้ควบคุมไฟฟ้าแบบเหล็กมีหลังคากันฝน ขนาด 250x350x150 มม. + เบรกเกอร์ + ปลั๊กไฟ
- แนวเดินสายไฟฟ้าร้อยท่อ PVC สีเหลือง 3/8 (3 หุน)

เทศบาลตำบลถ้ำใหญ่

สถานที่ก่อสร้าง

ม.4 ต. ถ้ำใหญ่ อ. ทุ่งสง
จ.นครศรีธรรมราช

รายการนกไข่

โครงการ

ก่อสร้างโรงจอดรถอาคารสำนักงานใหม่

เขียนแบบ

นาย ปริญญา ไชยฤทธิ์

ตรวจแบบ

นายญนพัฒนันต์ สังข์เพชร
หัวหน้าฝ่ายการแบบแผนและการก่อสร้าง

เห็นชอบ

นายธนันตชัย เชียวจักร์
ผู้อำนวยการกองช่าง

นายสำนึง จันทร์คง
ปลัดเทศบาลตำบลถ้ำใหญ่

อนุมัติ

นายธนันต์ ด่านสกุล
นายกเทศมนตรีตำบลถ้ำใหญ่

แบบแสดง

แปลน ไฟฟ้า

มาตราส่วน	-
วันที่	
เลขที่งาน	แผ่นที่
	-

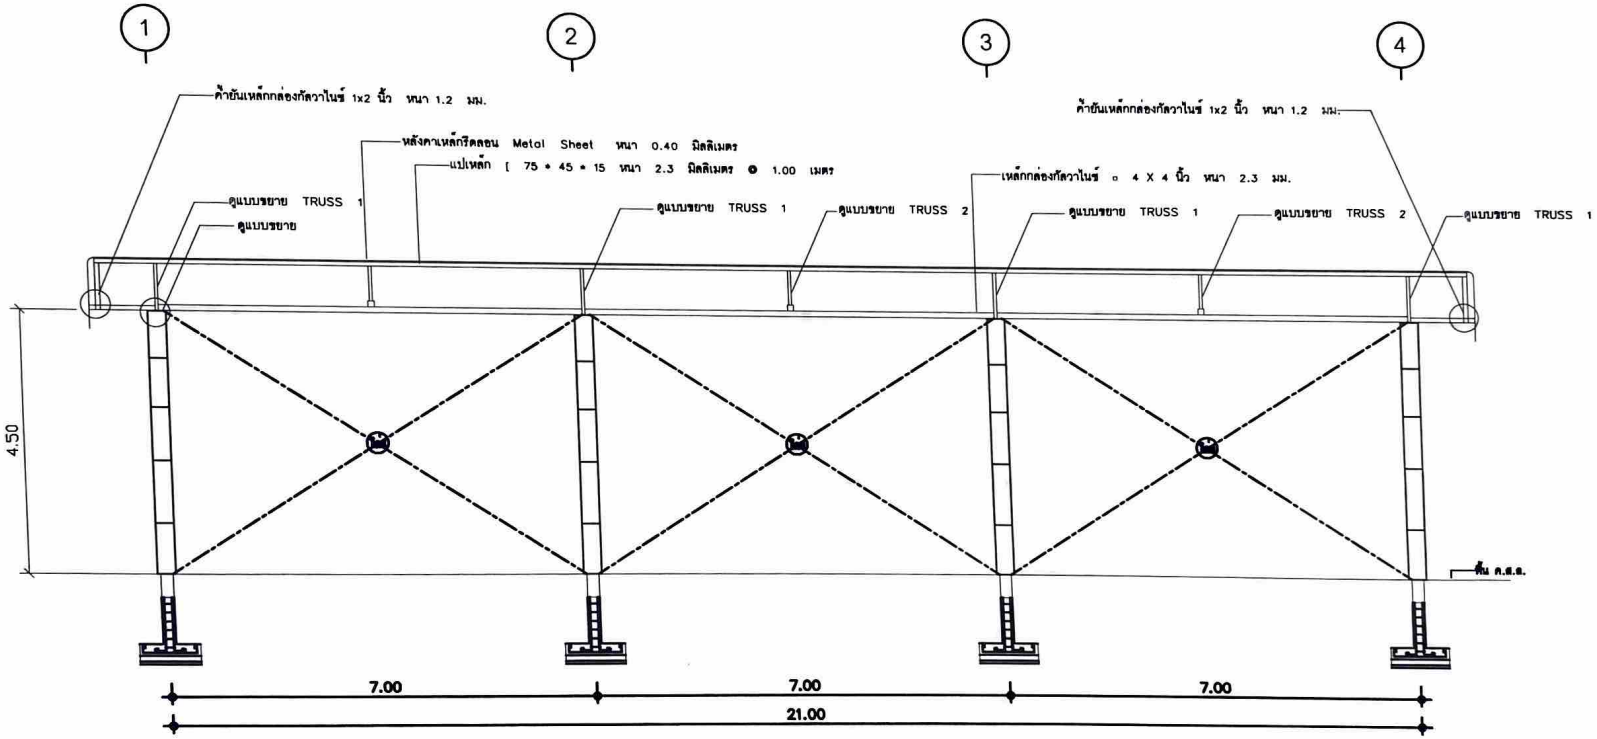

แปลนแสดงรูปตัด A

เทศบาลตำบลถ้ำใหญ่

สถานที่ก่อสร้าง

ม.4 ต. ถ้ำใหญ่ อ. ทุ่งสง
จ.นครศรีธรรมราช

รายการแก้ไข

โครงการ

ก่อสร้างโรงจอดรถอาคารสำนักงานใหม่

เขียนแบบ

นาย ปริญญา ไชยฤทธิ์

ตรวจแบบ

นายญนม์ธนันตร์ สังข์เพชร
หัวหน้าฝ่ายการผังเมืองและการก่อสร้าง

นายธนันตชัย เชิดวจีทร์
ผู้อำนวยการกองช่าง

เห็นชอบ

นายดำนิง จันทร์ดง
ปลัดเทศบาลตำบลถ้ำใหญ่

อนุมัติ

นายธนันต์ ด่านสกุล
นายกเทศมนตรีตำบลถ้ำใหญ่

แบบแสดง

แปลน รูปตัด

มาตราส่วน	-
วันที่	
เลขที่งาน	แผ่นที่
	-

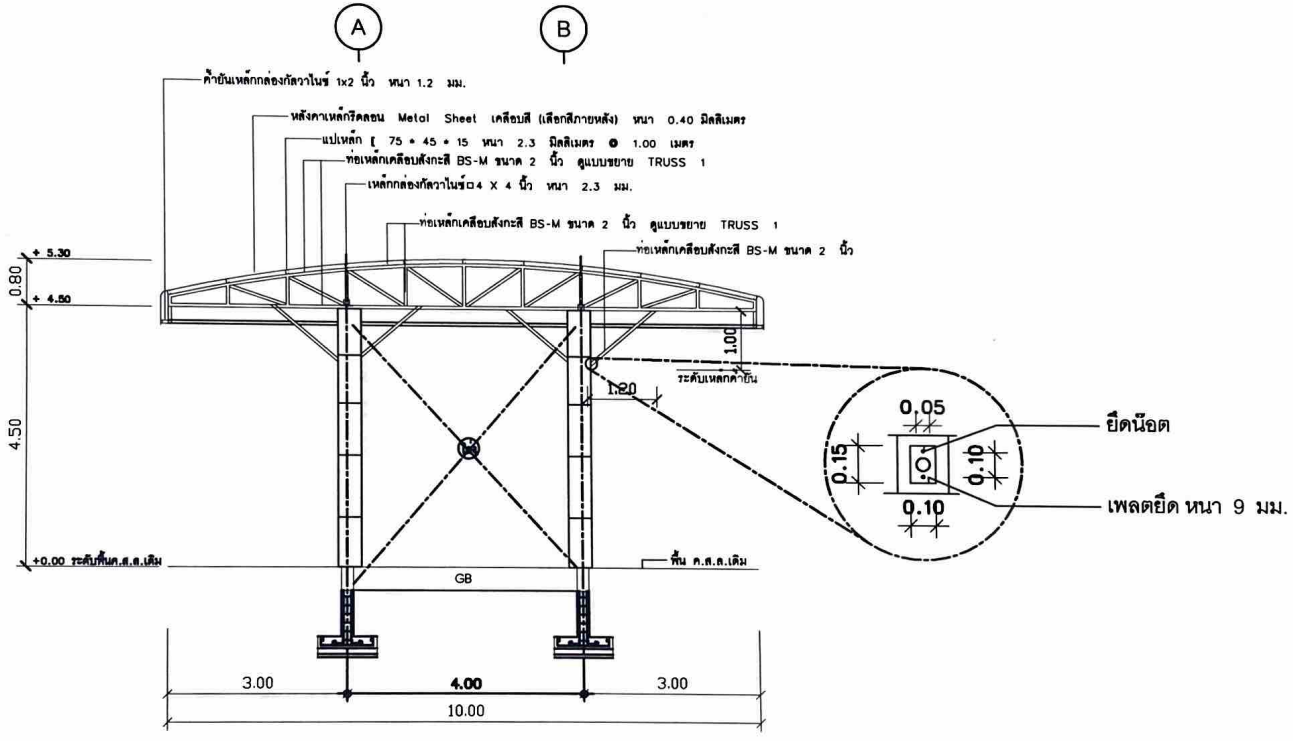

แปลนแสดงรูปตัด B

เทศบาลตำบลถ้ำใหญ่

สถานที่ก่อสร้าง

ม.4 ต. ถ้ำใหญ่ อ. ทุ่งสง
จ.นครศรีธรรมราช

รายการแก้ไข

โครงการ

ก่อสร้างโรงจอดรถอาคารสำนักงานใหม่

เขียนแบบ

นาย ปริญญา ไชยฤทธิ์

ตรวจแบบ

นายญนม์ธนันตร์ สังข์เพชร
หัวหน้าฝ่ายการแบบแผนและการก่อสร้าง

เห็นชอบ

นายธนันตชัย เขียวจัทร์
ผู้อำนวยการกองช่าง

นายคำนึง จันทร์ดง
ปลัดเทศบาลตำบลถ้ำใหญ่

อนุมัติ

นายธนันต์ ด่านสกุล
นายกเทศมนตรีตำบลถ้ำใหญ่

แบบแสดง

แปลน รูปตัด

มาตราส่วน	-
วันที่	
เลขที่งาน	แผ่นที่
	-

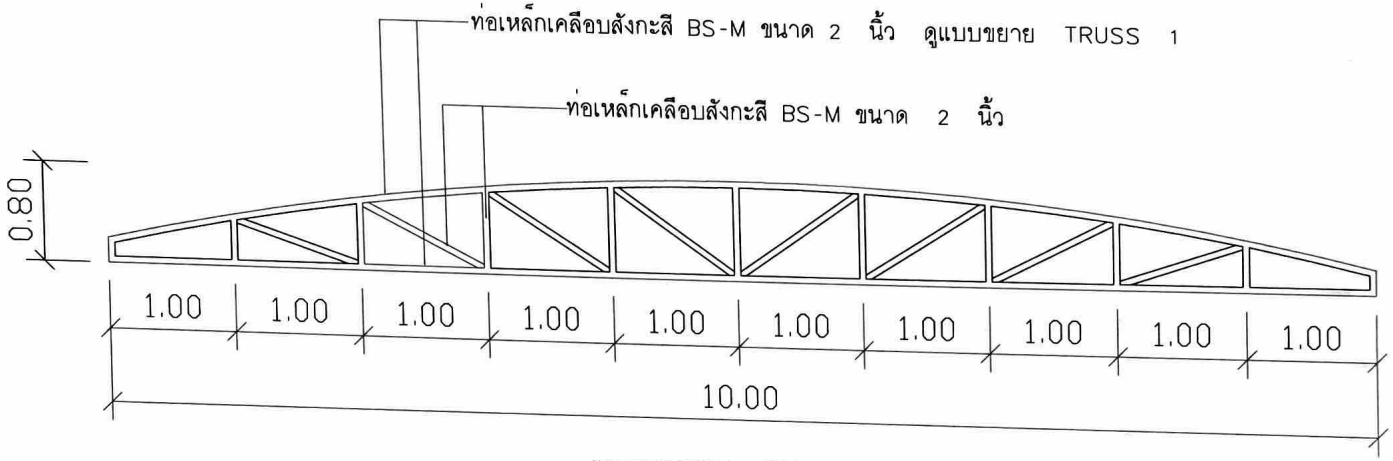

แบบแสดงขยาย TRUSS 1

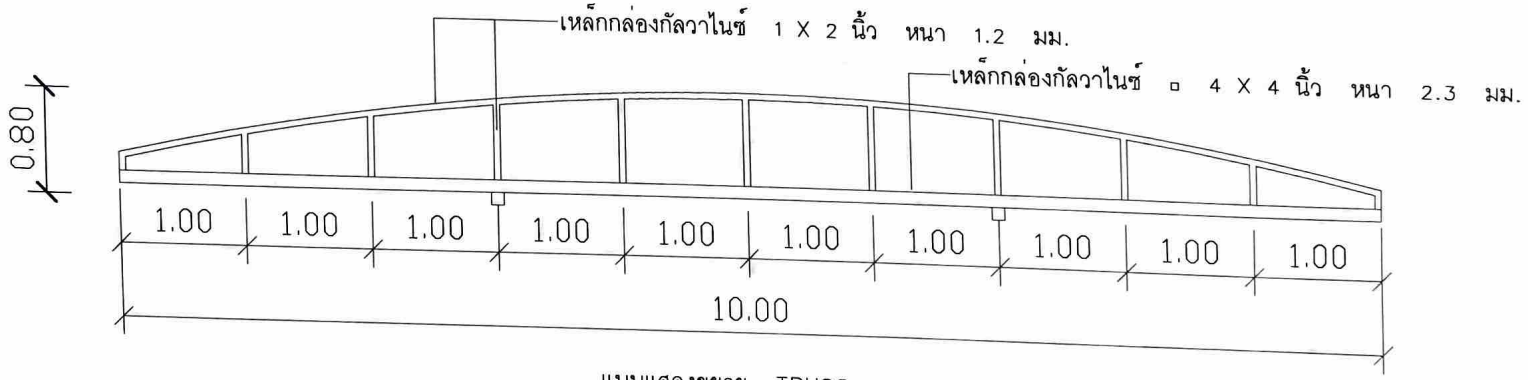

แบบแสดงขยาย TRUSS 2

เทศบาลตำบลถ้ำใหญ่

สถานที่ก่อสร้าง

ม.4 ต. ถ้ำใหญ่ อ. ทุ่งสง
จ.นครศรีธรรมราช

รายการแก้ไข

โครงการ

ก่อสร้างโรงจอดรถอาคารสำนักงานใหม่

เขียนแบบ

นาย ปริญญา ไชยฤทธิ์

ตรวจแบบ

นายญนน์ธนันต์ สังข์เพชร
หัวหน้าฝ่ายการแบบแผนและการก่อสร้าง

เห็นชอบ

นายธนันชัย เขียวจันทร์
ผู้อำนวยการกองช่าง

เห็นชอบ

นายคำนึง จันทร์คง
ปลัดเทศบาลตำบลถ้ำใหญ่

อนุมัติ

นายธนันต์ ด่านสกุล
นายกเทศมนตรีตำบลถ้ำใหญ่

แบบแสดง

ขยาย TRUSS 1,2

มาตราส่วน -

วันที่

เลขที่งาน	แผ่นที่
	-

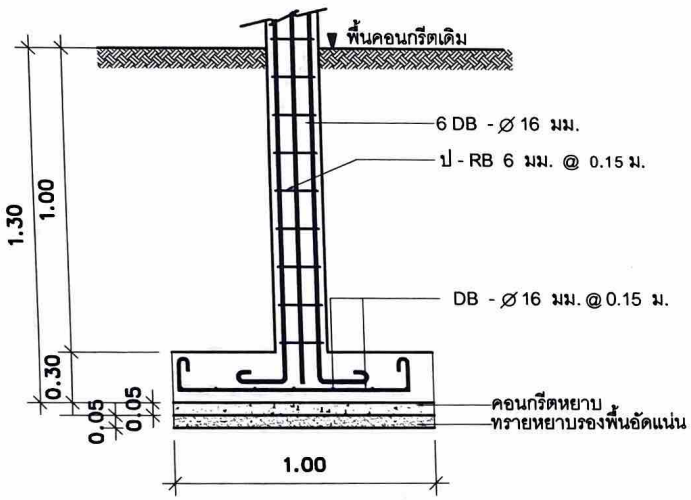

แบบขยายฐานราก F

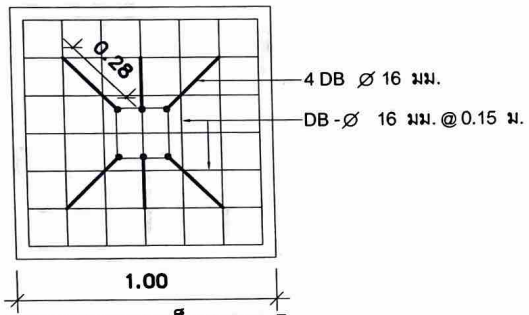

แบบขยายการวางเหล็กฐานราก F

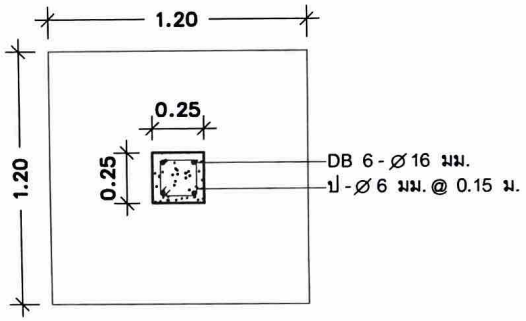

แบบขยายเสา C

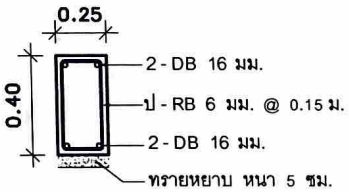

คาน GB

แบบขยาย PLATE

มาตราส่วน 1:25

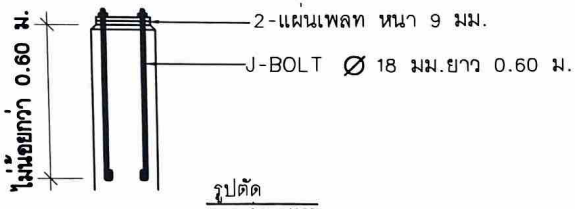

รูปตัด

มาตราส่วน 1:25

เทศบาลตำบลถ้ำใหญ่

สถานที่ก่อสร้าง

ม.4 ต. ถ้ำใหญ่ อ. ทุ่งสง
จ.นครศรีธรรมราช

รายการแก้ไข

โครงการ

ก่อสร้างโรงจอดรถอาคารสำนักงานใหม่

เขียนแบบ

นาย ปริญญา ไชยฤทธิ์

ตรวจแบบ

นายญนันตชัย สังข์เพชร
หัวหน้าสำนักการแบบแผนและการก่อสร้าง

เห็นชอบ

นายธนันตชัย เชียวจีรัง
ผู้อำนวยการกองช่าง

นายดำนิง จันทร์คง
ปลัดเทศบาลตำบลถ้ำใหญ่

อนุมัติ

นายธนันต์ ด่านสกุล
นายกเทศมนตรีตำบลถ้ำใหญ่

แบบแสดง

ขยายฐานราก,เสา,คาน

มาตราส่วน	-
วันที่	
เลขที่งาน	แผ่นที่
	-

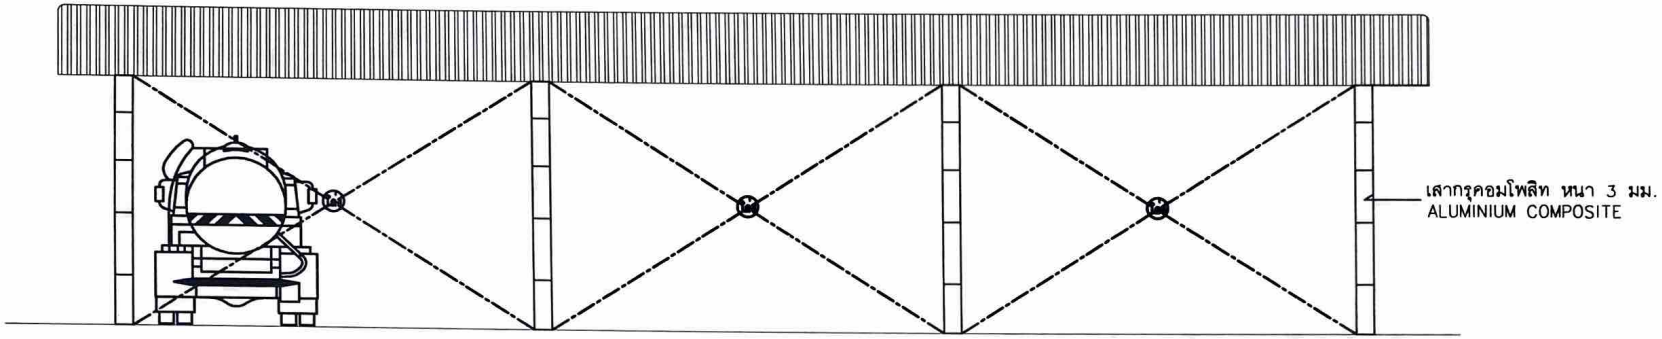

แปลนแสดงรูปด้าน A

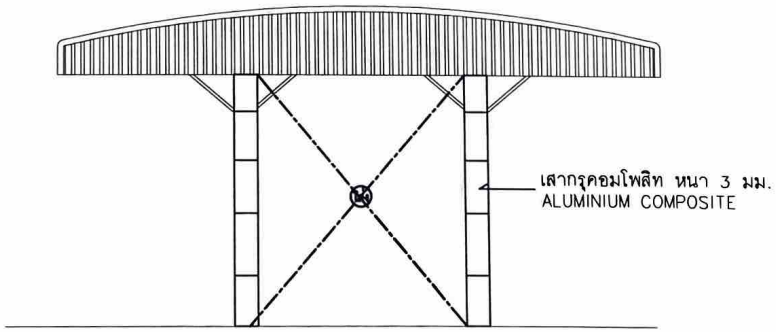

แปลนแสดงรูปด้าน B

เทศบาลตำบลถ้ำใหญ่

สถานที่ก่อสร้าง

ม.4 ต. ถ้ำใหญ่ อ. ทุ่งสง
จ.นครศรีธรรมราช

รายการแก้ไข

โครงการ

ก่อสร้างโรงจอดรถอาคารสำนักงานใหม่

เขียนแบบ

นาย ปริญญา ไชยฤทธิ์

ตรวจแบบ

นายญนน์ธนันดร์ ลัจช์เพชร
หัวหน้าฝ่ายการแบบแผนและการก่อสร้า

เห็นชอบ

นายธนันดชัย เชียวจีทร์
ผู้อำนวยการกองช่าง

นายดำนิง จันทร์ดง
ปลัดเทศบาลตำบลถ้ำใหญ่

อนุมัติ

นายธนันต์ ด่านสกุล
นายกเทศมนตรีตำบลถ้ำใหญ่

แบบแสดง

รูปด้าน

มาตราส่วน	-
วันที่	
เลขที่งาน	แผ่นที่
	-

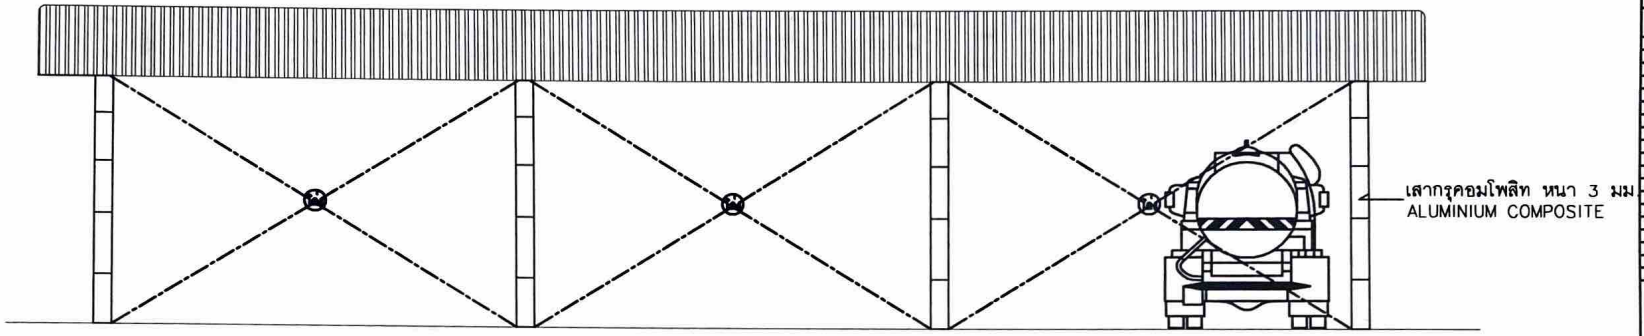

แปลนแสดงรูปด้าน C

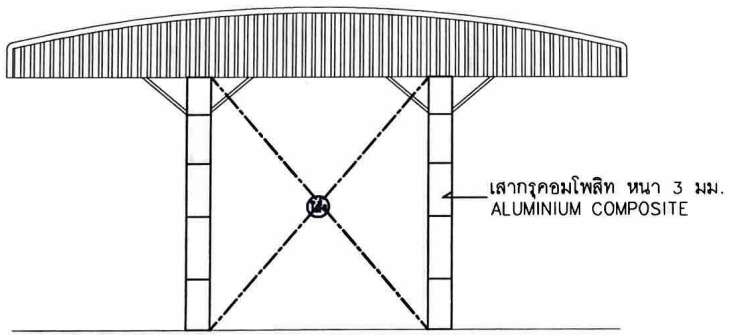

แปลนแสดงรูปด้าน D

เทศบาลตำบลถ้ำใหญ่

สถานที่ก่อสร้าง

ม.4 ต. ถ้ำใหญ่ อ. ทุ่งสง
จ.นครศรีธรรมราช

รายการแก้ไข

โครงการ

ก่อสร้างโรงจอดรถอาคารสำนักงานใหม่

เขียนแบบ

นาย ปริญญา ไชยฤทธิ์

ตรวจแบบ

นายญนัยนันต์ สัจจ์เพชร
หัวหน้าฝ่ายการแบบแผนและการก่อสร้าง

เห็นชอบ

นายชนันตชัย เชียวจันทร์
ผู้อำนวยการกองช่าง

นายคำนิง จันทร์ดง
ปลัดเทศบาลตำบลถ้ำใหญ่

อนุมัติ

นายชนันต์ ด้านสกุล
นายกเทศมนตรีตำบลถ้ำใหญ่

แบบแสดง

รูปด้าน

มาตราส่วน	-
วันที่	
เลขที่งาน	แผ่นที่
	-

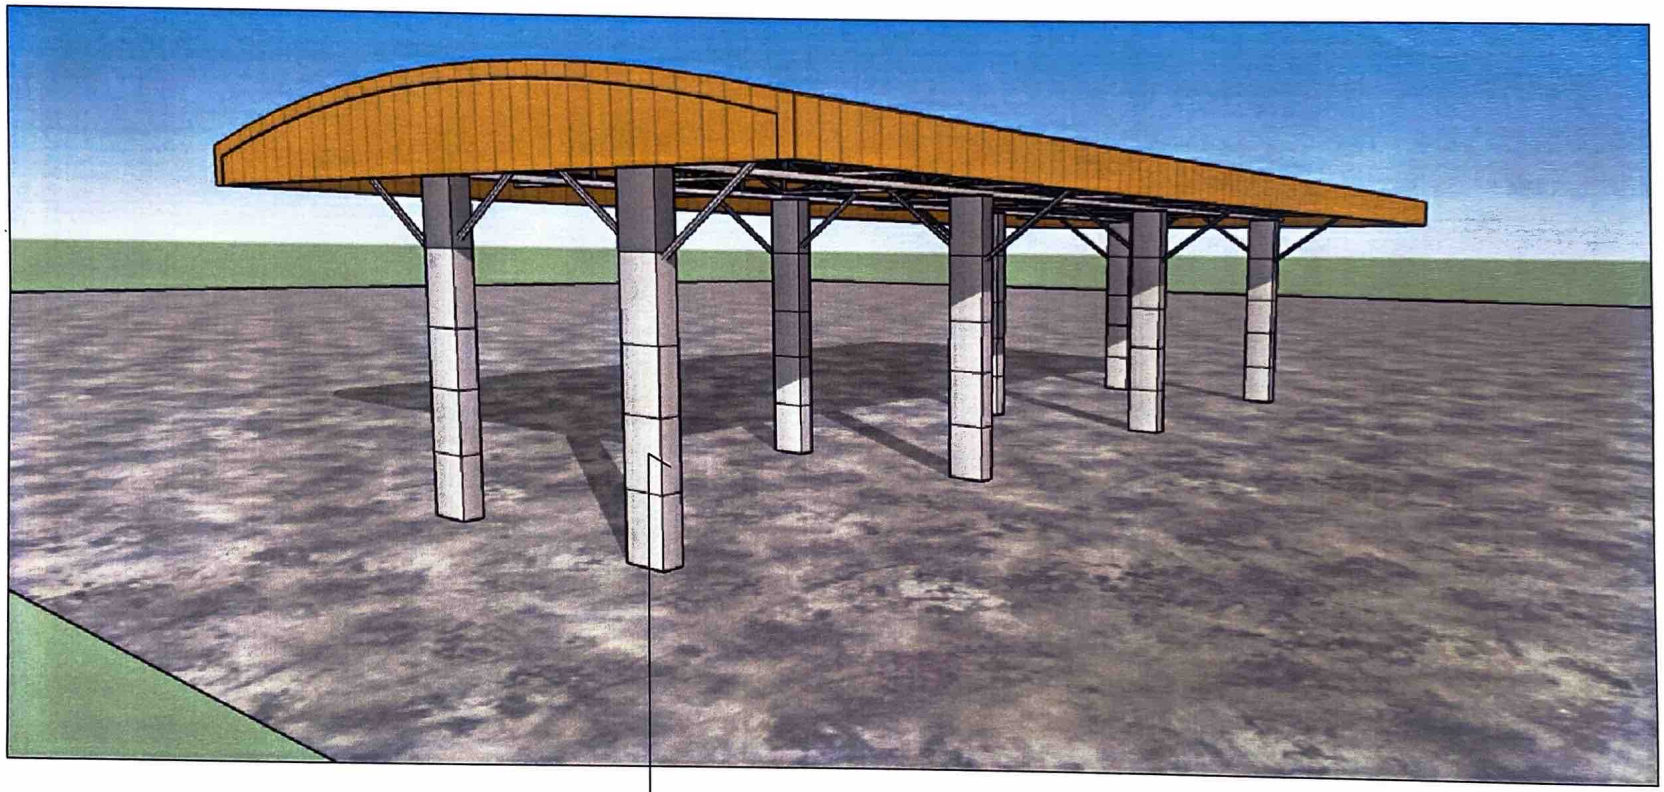

เสากรุคอมโพสิท หนา 3 มม.
ALUMINIUM COMPOSITE

เทศบาลตำบลถ้ำใหญ่

สถานที่ก่อสร้าง
ม.4 ต. ถ้ำใหญ่ อ. ทุ่งสง
จ.นครศรีธรรมราช

รายการแก้ไข

โครงการ
ก่อสร้างโรงจอดรถอาคารสำนักงานใหม่

เขียนแบบ
นาย ปริญญา ไชยฤทธิ์

ตรวจแบบ
นายณัมน์ธนันต์ สังข์เพชร
หัวหน้าฝ่ายการแบบแปลนและการก่อสร้าง

เห็นชอบ
นายธนันตชัย เขียวจีทร์
ผู้อำนวยการกองช่าง

เห็นชอบ
นายดำปิง จันทร์ดง
ปลัดเทศบาลตำบลถ้ำใหญ่

อนุมัติ
นายธนันต์ ด่านธกุล
นายกเทศมนตรีตำบลถ้ำใหญ่

แบบแสดง
รูปภาพ

มาตราส่วน	-
วันที่	
เลขที่งาน	แผ่นที่
	-

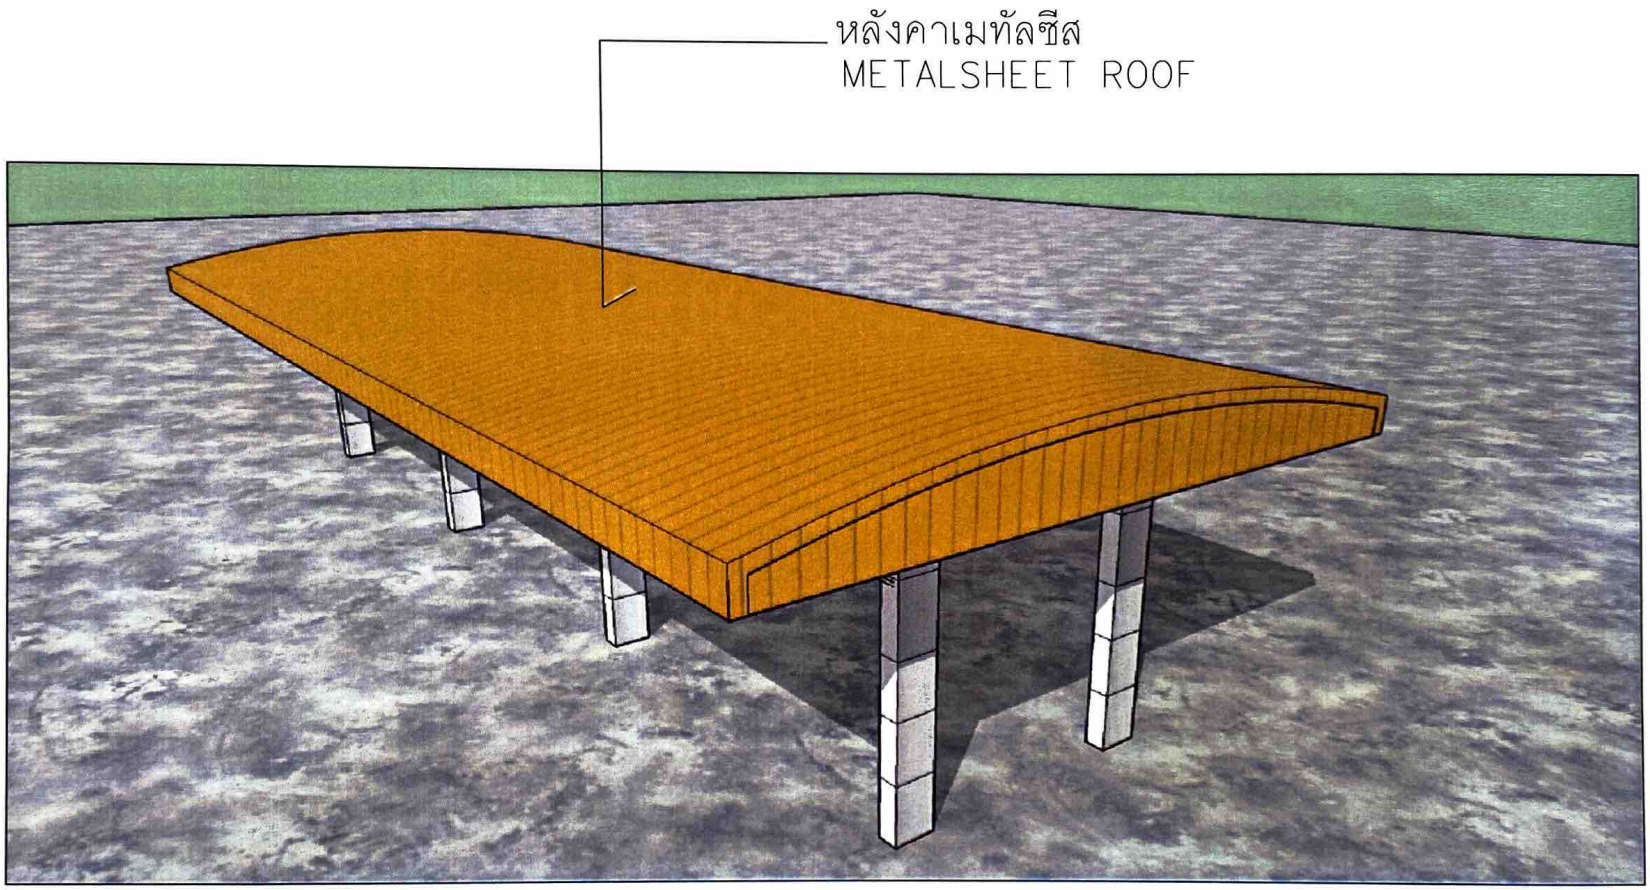

เทศบาลตำบลถ้ำใหญ่

สถานที่ก่อสร้าง

ม.4 ต. ถ้ำใหญ่ อ. ทุ่งสง
จ.นครศรีธรรมราช

รายการแก้ไข

โครงการ

ก่อสร้างโรงจอดรถอาคารสำนักงานใหม่

เขียนแบบ

นาย ปริญญา ไชยฤทธิ์

ตรวจแบบ

นายญนงค์ธนันตร์ สังข์เพชร
หัวหน้าฝ่ายการแบบแผนและการก่อสร้าง

เห็นชอบ

นายธนันตชัย เขียวจักร์
ผู้อำนวยการกองช่าง

เห็นชอบ

นายคำนึง จันทร์ดง
ปลัดเทศบาลตำบลถ้ำใหญ่

อนุมัติ

นายธนันต์ ตำนสกุล
นายกเทศมนตรีตำบลถ้ำใหญ่

แบบแสดง

รูปภาพ

มาตราส่วน	-
วันที่	
เลขที่งาน	แผ่นที่
	-

3 ศัพท์ ศาสตราจารย์ / ศาสตราจารย์

9

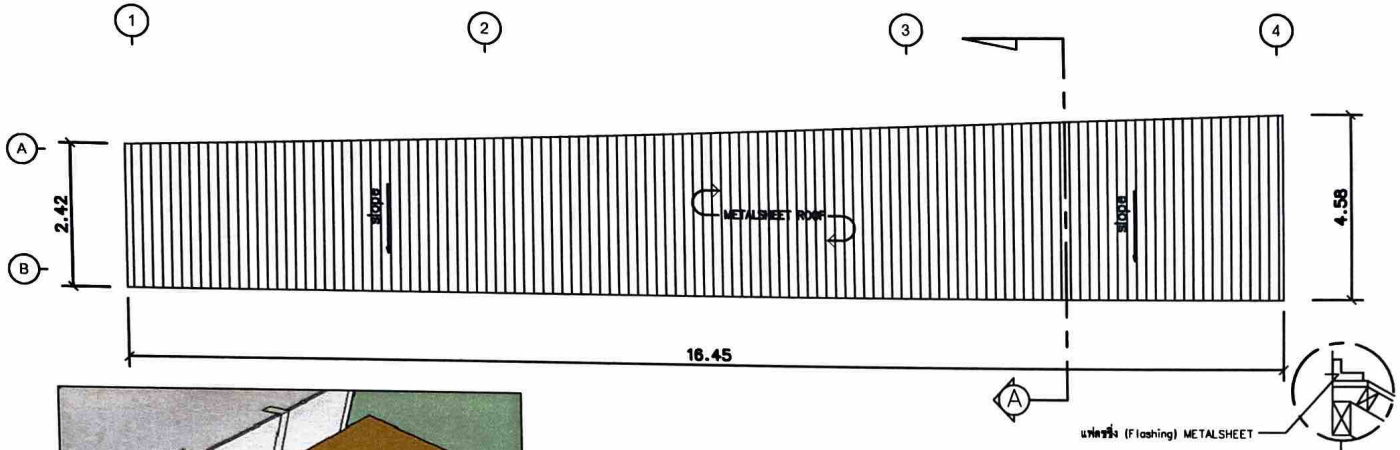

แปลนโครงหลังคา

มาตราส่วน 1:125

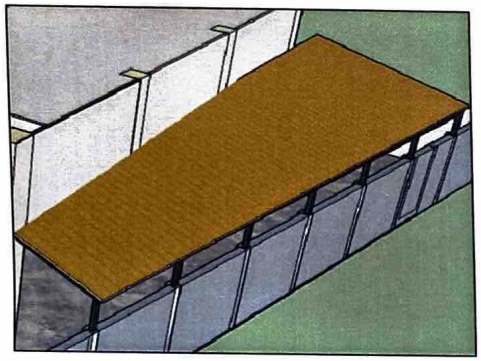

รูปภาพ

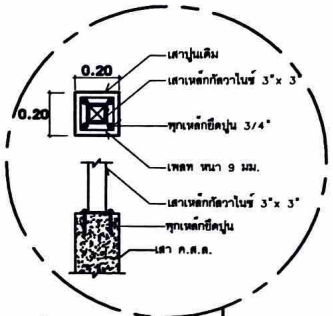

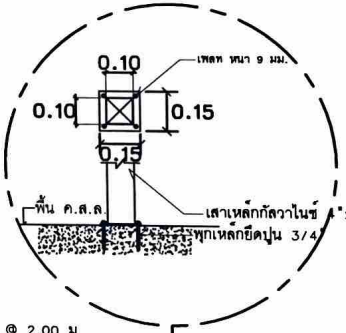

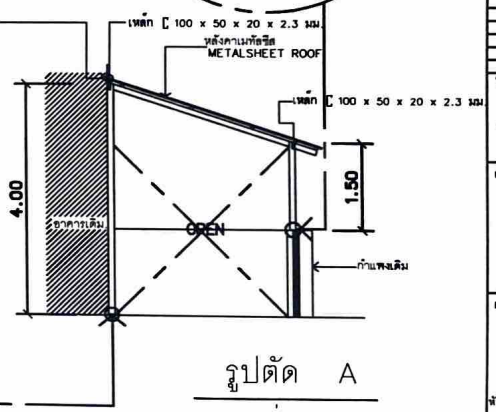

รูปตัด A

มาตราส่วน 1:75

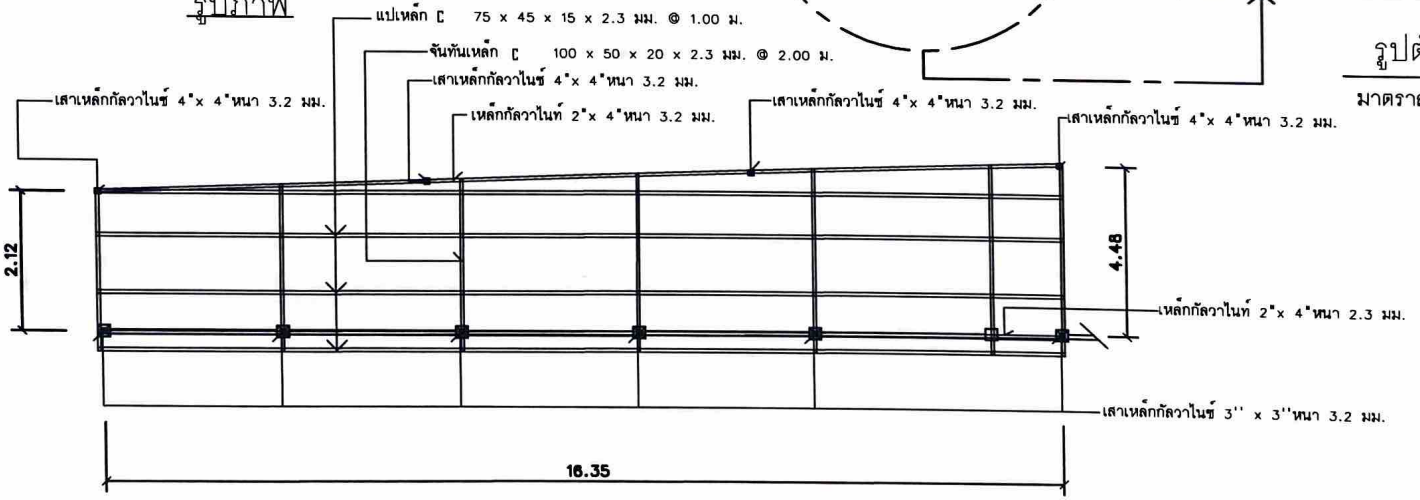

แปลนโครงหลังคา

มาตราส่วน 1:125

โรงจอดรถ /จักรยานยนต์ แบบที่ 3

เทศบาลตำบลอีโต้ใหญ่

สถานที่ก่อสร้าง

ม.4 ต. อีโต้ใหญ่ อ. ทุ่งสง จ.นครศรีธรรมราช

รายการแก้ไข

โครงการ

ก่อสร้างโรงจอดรถอาคารสำนักงานใหม่

เขียนแบบ

นาย ปริญญา ไชยฤทธิ์

ตรวจแบบ

นายญนัยนันท์ สังข์เพชร

หัวหน้าฝ่ายการแบบแผนและการก่อสร้าง

เห็นชอบ

นายชนันตชัย เชียวจักร์

ผู้อำนวยการกองช่าง

เห็นชอบ

นายดำนิง จันทร์ดง

ปลัดเทศบาลตำบลอีโต้ใหญ่

อนุมัติ

นายชนันต์ ด่านสกุล

นายกเทศมนตรีตำบลอีโต้ใหญ่

แบบแสดง

โรงจอดรถ /จักรยานยนต์

มาตราส่วน	-
วันที่	
เลขที่งาน	แผ่นที่
	-

Abbildungen

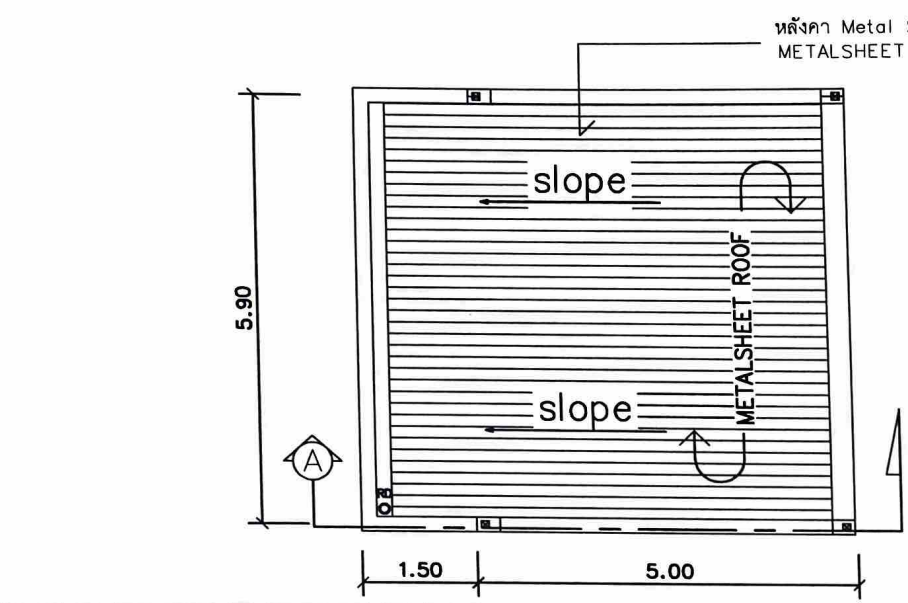

แปลนหลังคา
มาตราส่วน 1:125

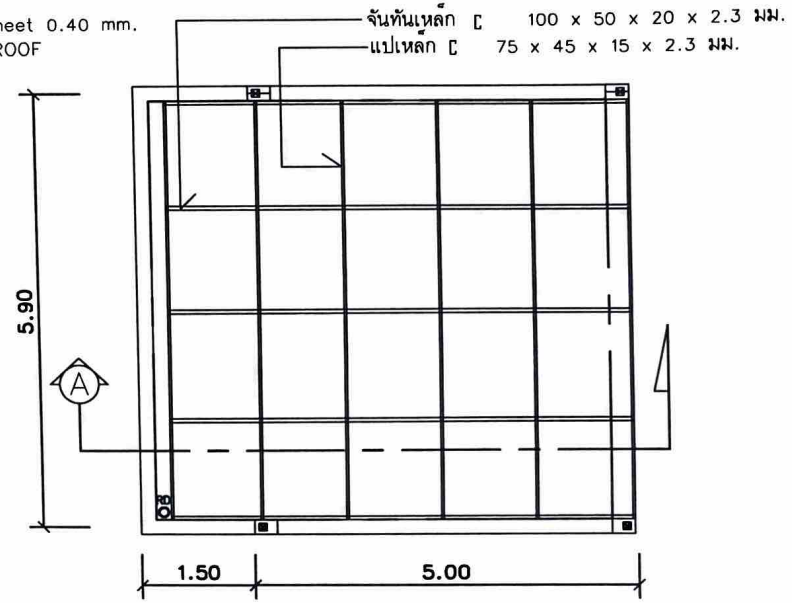

แปลนโครงหลังคา
มาตราส่วน 1:125

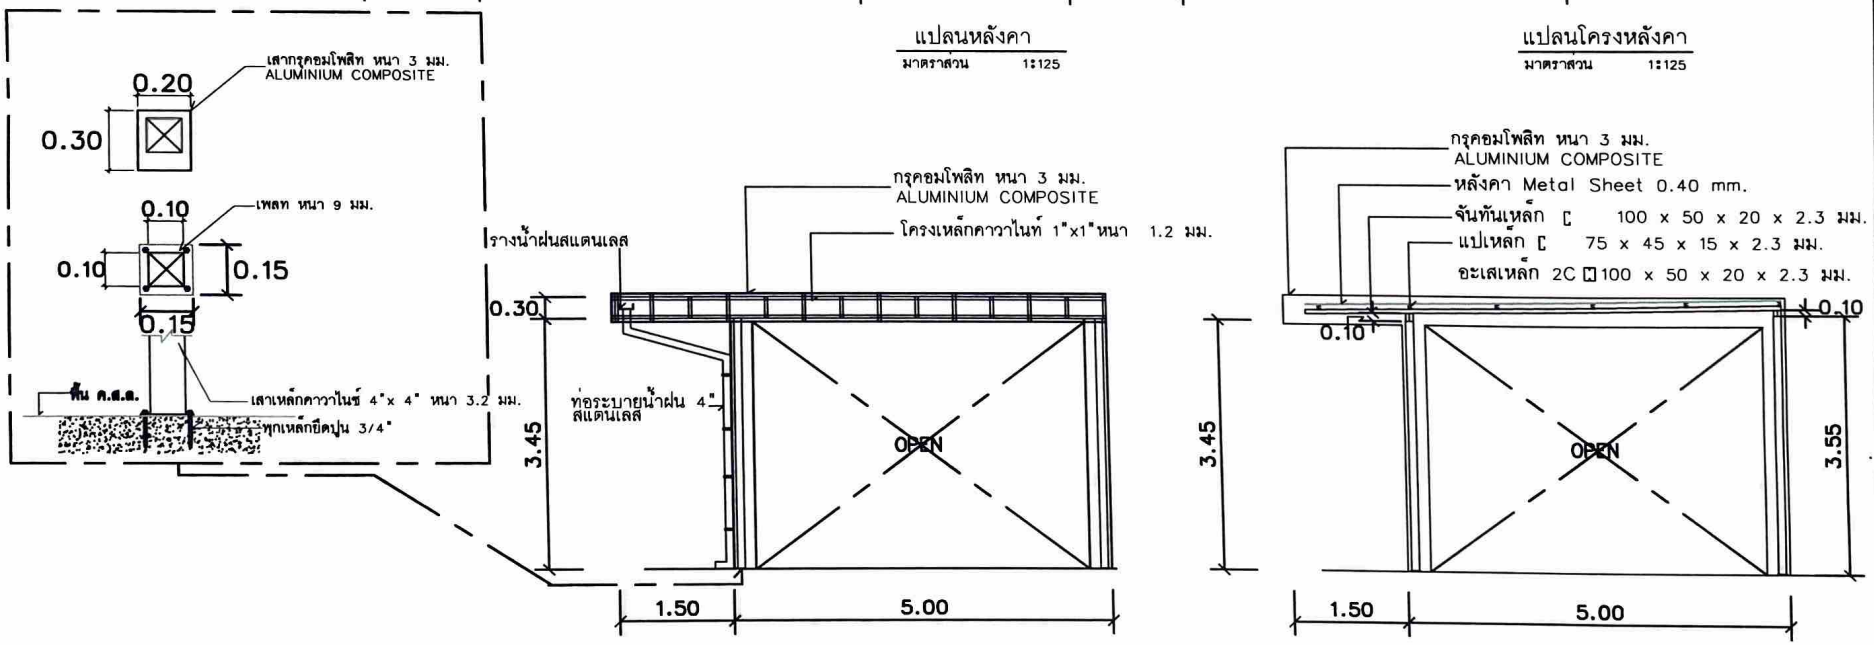

รูปตัด A
มาตราส่วน 1:75

หลังคายื่น / จักรยานยนต์ แบบที่ 4

เทศบาลตำบลอีเหี่ยม

สถานที่ก่อสร้าง
ม.4 ต. อีเหี่ยม อ. ภูเขาทอง
จ.นครศรีธรรมราช

รายการนำไป

โครงการ
ก่อสร้างโรงจอดรถราชการสำนักงานใหม่

เขียนแบบ
นาย ปริญญา ไชยฤทธิ์

ตรวจแบบ
นายญสมัยนันท์ ชิงชัยเพชร
หัวหน้าฝ่ายการแบบแผนและการก่อสร้าง

เห็นชอบ
นายสนันตชัย ไชยาจิตร์
ผู้อำนวยการกองช่าง

เห็นชอบ
นายสำเนิง จันทร์ทอง
ปลัดเทศบาลตำบลอีเหี่ยม

อนุมัติ
นายชนันต์ ศรีนสกุล
นายกเทศมนตรีตำบลอีเหี่ยม

แบบแสดง
หลังคาชิ้น

มาตราส่วน
วันที่
เสร็จงาน | แก้ปี

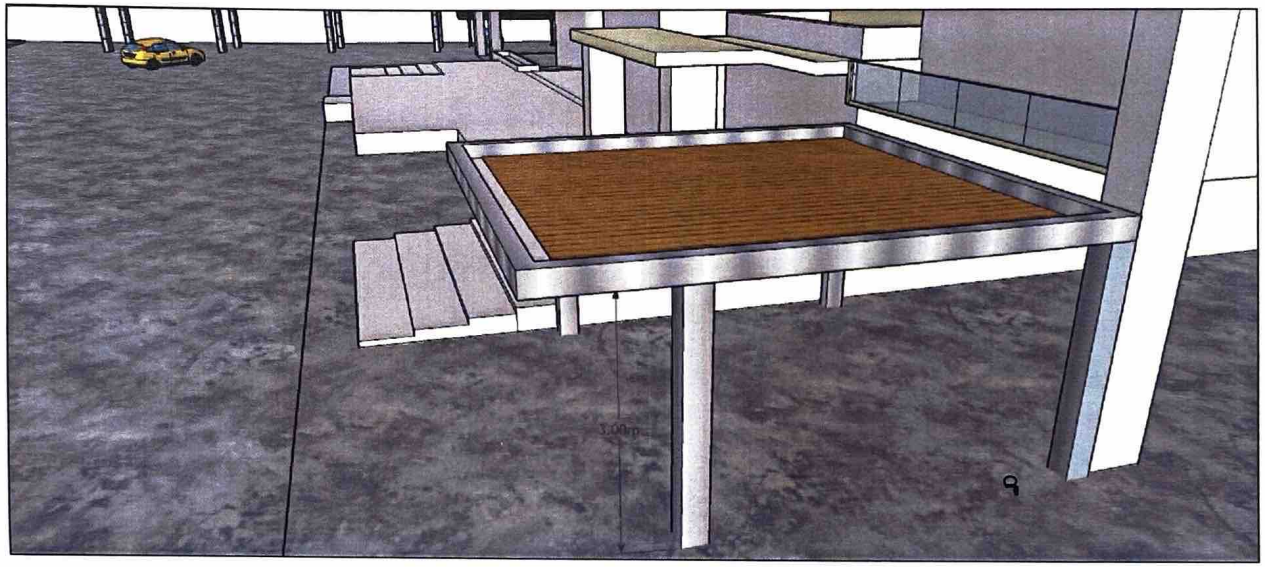

รูปภาพ

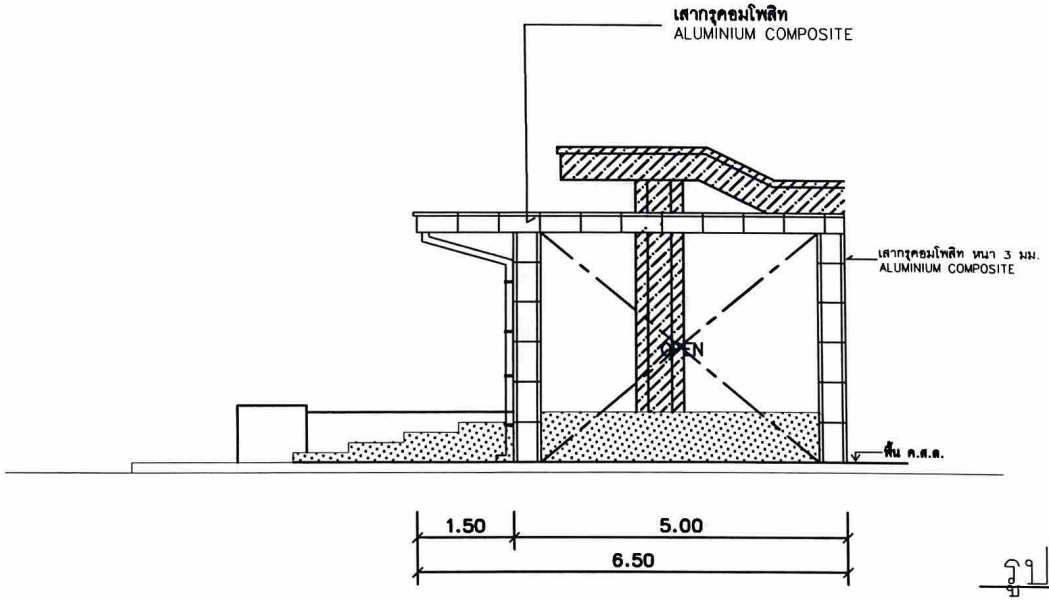

รูปด้าน

หลังคายื่น /จักรยานยนต์ แบบที่ 4

เทศบาลตำบลอีเหนี่ย

สถานที่ก่อสร้าง

ม.4 ต. อีเหนี่ย อ. ท่าตะโก
จ.นครศรีธรรมราช

รายการแก้ไข

โครงการ

ก่อสร้างโรงจอดรถอาคารสำนักงานใหม่

เขียนแบบ

นาย ปัญญา ไชยฤทธิ์

ตรวจแบบ

นายณัฐพงษ์ ลิ้งจ์เพชร
หัวหน้าฝ่ายการออกแบบและการก่อสร้าง

เห็นชอบ

นายธนันชัย ไชยจักร์
ผู้อำนวยการกองช่าง

เห็นชอบ

นายสำโรง จันทร์ดง
ปลัดเทศบาลตำบลอีเหนี่ย

อนุมัติ

นายธนันต์ ลาภสกุล
นายกเทศมนตรีตำบลอีเหนี่ย

แบบแสดง

หลังคาอิน

มาตราส่วน

วันที่

เสร็จงาน | แล้วเสร็จ

รูปแปลน
มาตราส่วน 1 : 25

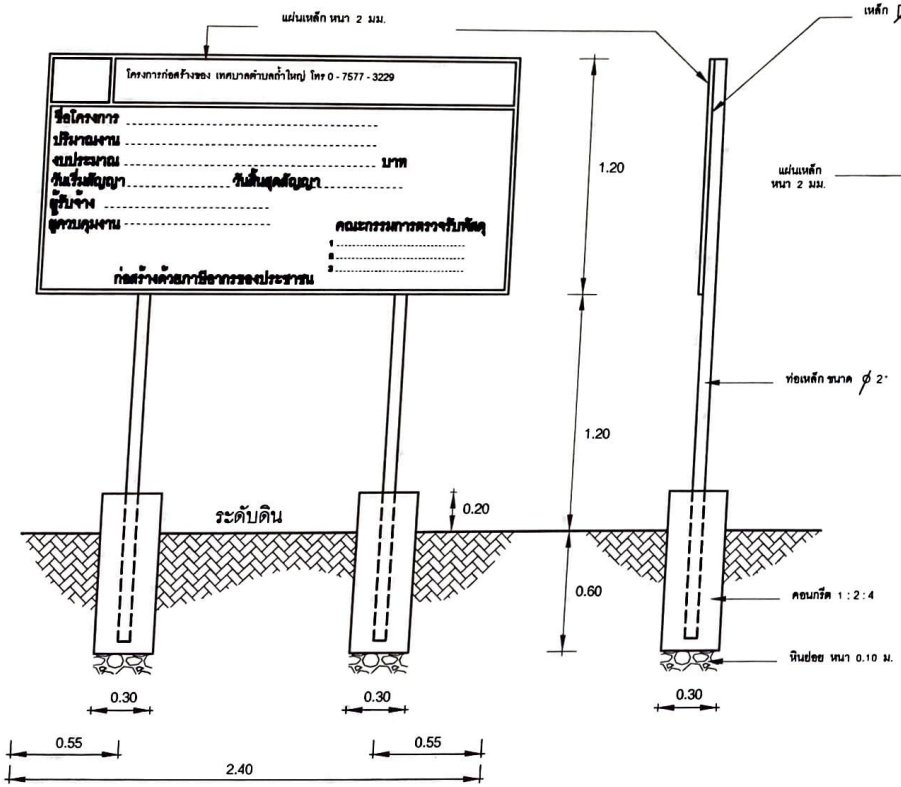

รูปด้านหน้า
มาตราส่วน 1 : 25

รูปด้านข้าง
มาตราส่วน 1 : 25

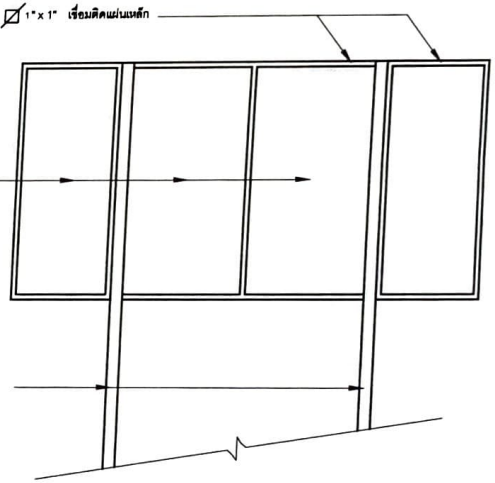

รูปด้านหลัง
มาตราส่วน 1 : 25

แบบป้ายโครงการถาวร
มาตราส่วน 1 : 25

เทศบาลตำบลถ้ำใหญ่

สถานที่ก่อสร้าง
ม.4 ต. ถ้ำใหญ่ อ. ทุ่งสง
จ.นครศรีธรรมราช

รายการแก้ไข

โครงการ
ก่อสร้างโรงจอดรถอาคารสำนักงานใหม่

เขียนแบบ
นาย ปริญญา ไชยฤทธิ์

ตรวจแบบ
นายญาณ์ธนันตร์ สังข์เพชร
หัวหน้าฝ่ายการแบบแผนและการก่อสร้าง

เห็นชอบ
นายธนันตชัย เชียวจักร์
ผู้อำนวยการกองช่าง

เห็นชอบ
นายคำปิง จันทร์ดง
ปลัดเทศบาลตำบลถ้ำใหญ่

อนุมัติ
นายธนันต์ ตันสกุล
นายกเทศมนตรีตำบลถ้ำใหญ่

แบบแสดง
แบบป้ายโครงการถาวร

มาตราส่วน	-
วันที่	
เลขที่งาน	แผ่นที่
	-

รายละเอียดประกอบ

แบบป้ายมาตรฐานสำหรับโครงการของเทศบาลตำบลถ้ำใหญ่

	โครงการก่อสร้างของ เทศบาลตำบลถ้ำใหญ่ โทร 0 - 7577 - 3229

ชื่อโครงการ ----------

ปริมาณงาน ----------

งบประมาณ ---------- บาท

วันเริ่มสัญญา ---------- วันสิ้นสุดสัญญา ----------

ผู้รับจ้าง ----------

ผู้ควบคุมงาน ----------

คณะกรรมการตรวจรับพัสดุ

1 .....

2 .....

3 .....

ก่อสร้างด้วยภาษีอากรของประชาชน

1. เสา พื้นป้ายทาสีฟ้าทั้ง 2 ด้าน ใช้สีน้ำมันก่อนทาสีจริง ให้ทาสีกันสนิมก่อน 2 ครั้ง
2. ตัวหนังสือสีขาว
3. ขนาดตัวหนังสือกำหนดตามความเหมาะสม ข้อความตามที่กำหนดข้างบน
4. ขอบป้ายสีขาว
5. แผ่นเหล็ก ขนาดกว้าง 1.20 ม. ยาว 2.40 ม.
6. จุดก่อสร้างป้าย ช่างควบคุมงานเป็นผู้กำหนด

ขยายป้ายโครงการถาวร

not to scale

เทศบาลตำบลถ้ำใหญ่

สถานที่ก่อสร้าง

ม.4 ต. ถ้ำใหญ่ อ. ทุ่งสง จ.นครศรีธรรมราช

รายการแก้ไข

โครงการ

ก่อสร้างโรงจอดรถอาคารสำนักงานใหม่

เขียนแบบ

นาย ปริญญา ไชยมุทธิ์

ตรวจแบบ

นายญาณัสบันดร์ สังข์เพชร

หัวหน้าฝ่ายการแบบแผนและการก่อสร้าง

เห็นชอบ

นายอนันตชัย เชียวจักร์

ผู้อำนวยการกองช่าง

เห็นชอบ

นายคำนึง จันทร์ดง

ปลัดเทศบาลตำบลถ้ำใหญ่

อนุมัติ

นายอนันต์ ด้วนสกุล

นายกเทศมนตรีตำบลถ้ำใหญ่

แบบแสดง

ขยายป้ายโครงการถาวร

มาตราส่วน	-
วันที่	
เลขที่งาน	แผ่นที่
	-

รูปแปลน

มาตราส่วน 1 : 25

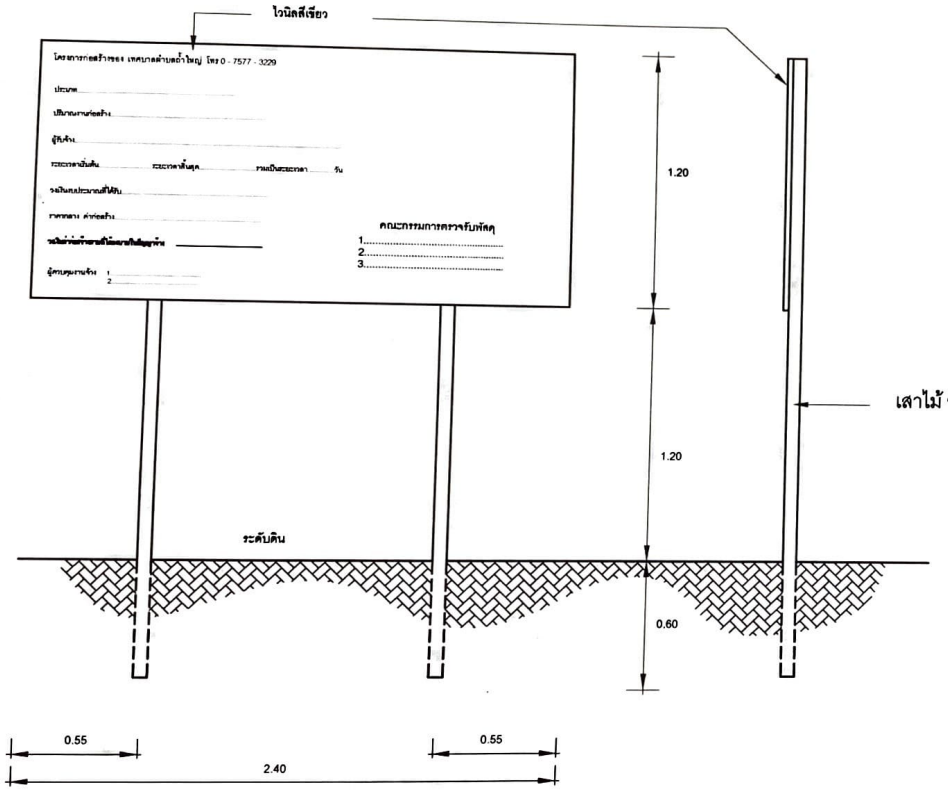

รูปด้านหน้า

มาตราส่วน 1 : 25

รูปด้านข้าง

มาตราส่วน 1 : 25

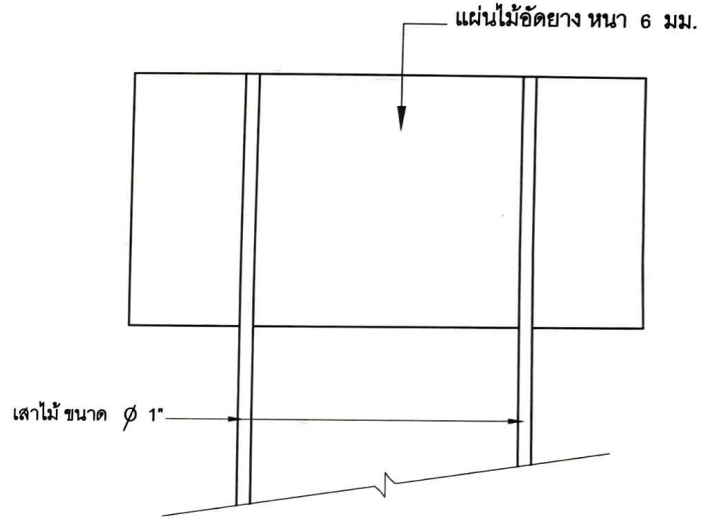

รูปด้านหลัง

มาตราส่วน 1 : 25

แบบป้ายโครงการชั่วคราว

มาตราส่วน 1 : 25

เทศบาลตำบลอ้ำใหญ่

สถานที่ก่อสร้าง

ม.4 ต. อ้ำใหญ่ อ. ทุ่งสง จ.นครศรีธรรมราช

รายการแก้ไข

โครงการ

ก่อสร้างโรงจอดรถอาคารสำนักงานใหม่

เขียนแบบ

นาย ปริญญา ไชยนุทธิ์

ตรวจแบบ

นายญาณ์ธนันตร์ สัจธ์เพชร

หัวหน้าฝ่ายการแบบแผนและการก่อสร้าง

เห็นชอบ

นายธนันตชัย เขียวจันทร์

ผู้อำนวยการกองช่าง

เห็นชอบ

นายดำนิล จันทร์ดง

ปลัดเทศบาลตำบลอ้ำใหญ่

อนุมัติ

นายธนันต์ ด้านสกุล

นายกเทศมนตรีตำบลอ้ำใหญ่

แบบแสดง

แบบป้ายโครงการชั่วคราว

มาตราส่วน	-
วันที่	
เลขที่งาน	แผ่นที่
	-

รายละเอียดประกอบ

แบบป้ายมาตรฐานสำหรับโครงการของเทศบาลตำบลถ้ำใหญ่

โครงการก่อสร้างของ เทศบาลตำบลถ้ำใหญ่ โทร 0 - 7577 - 3229

ประเภท.....

ปริมาณงานก่อสร้าง.....

ผู้รับจ้าง.....

ระยะเวลาเริ่มต้น.....ระยะเวลาสิ้นสุด.....รวมเป็นระยะเวลา.....วัน

วงเงินงบประมาณที่ได้รับ..... .....

ราคากลาง ค่าก่อสร้าง..... .....

วงเงินค่าก่อสร้างตามที่ได้ลงนามในสัญญาจ้าง..... .....

ผู้ควบคุมงานจ้าง 1.....
2.....

คณะกรรมการตรวจรับพัสดุ
1.....
2.....
3.....

1. พื้นป้ายสีเขียวด้านหน้า 1 ด้าน
2. ตัวหนังสือสีขาว
3. ขนาดตัวหนังสือกำหนดตามความเหมาะสม ข้อความตามที่กำหนดข้างบน
4. เสาไม้ ขนาด Ø 1" ยาว 3.00 ม.
5. จุดก่อสร้างป้าย ช่างควบคุมงานเป็นผู้กำหนด

ขยายป้ายโครงการชั่วคราว

not to scale

เทศบาลตำบลถ้ำใหญ่

สถานที่ก่อสร้าง
ม.4 ต. ถ้ำใหญ่ อ. ทุ่งสง
จ.นครศรีธรรมราช

รายการแก้ไข

โครงการ
ก่อสร้างโรงจอดรถอาคารสำนักงานใหม่

เขียนแบบ
.....
นาย ปริญญา ไชยฤทธิ์

ตรวจแบบ
.....
นายญาณ์ธนันตร์ สังข์เพชร
หัวหน้าฝ่ายการแบบแผนและการก่อสร้าง

เห็นชอบ
.....
นายขันตชัย เขียวจักร์
ผู้อำนวยการกองช่าง

เห็นชอบ
.....
นายสำนึง จันทร์ดง
ปลัดเทศบาลตำบลถ้ำใหญ่

อนุมัติ
.....
นายอนันต์ ด่านสกุล
นายกเทศมนตรีตำบลถ้ำใหญ่

แบบแสดง
ขยายป้ายโครงการชั่วคราว

มาตราส่วน	-
วันที่	
เลขที่งาน	แผ่นที่
	-