












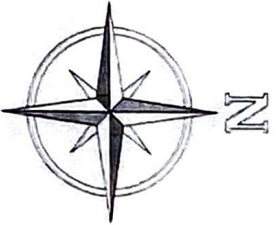

สำนักสงฆ์พระทอง

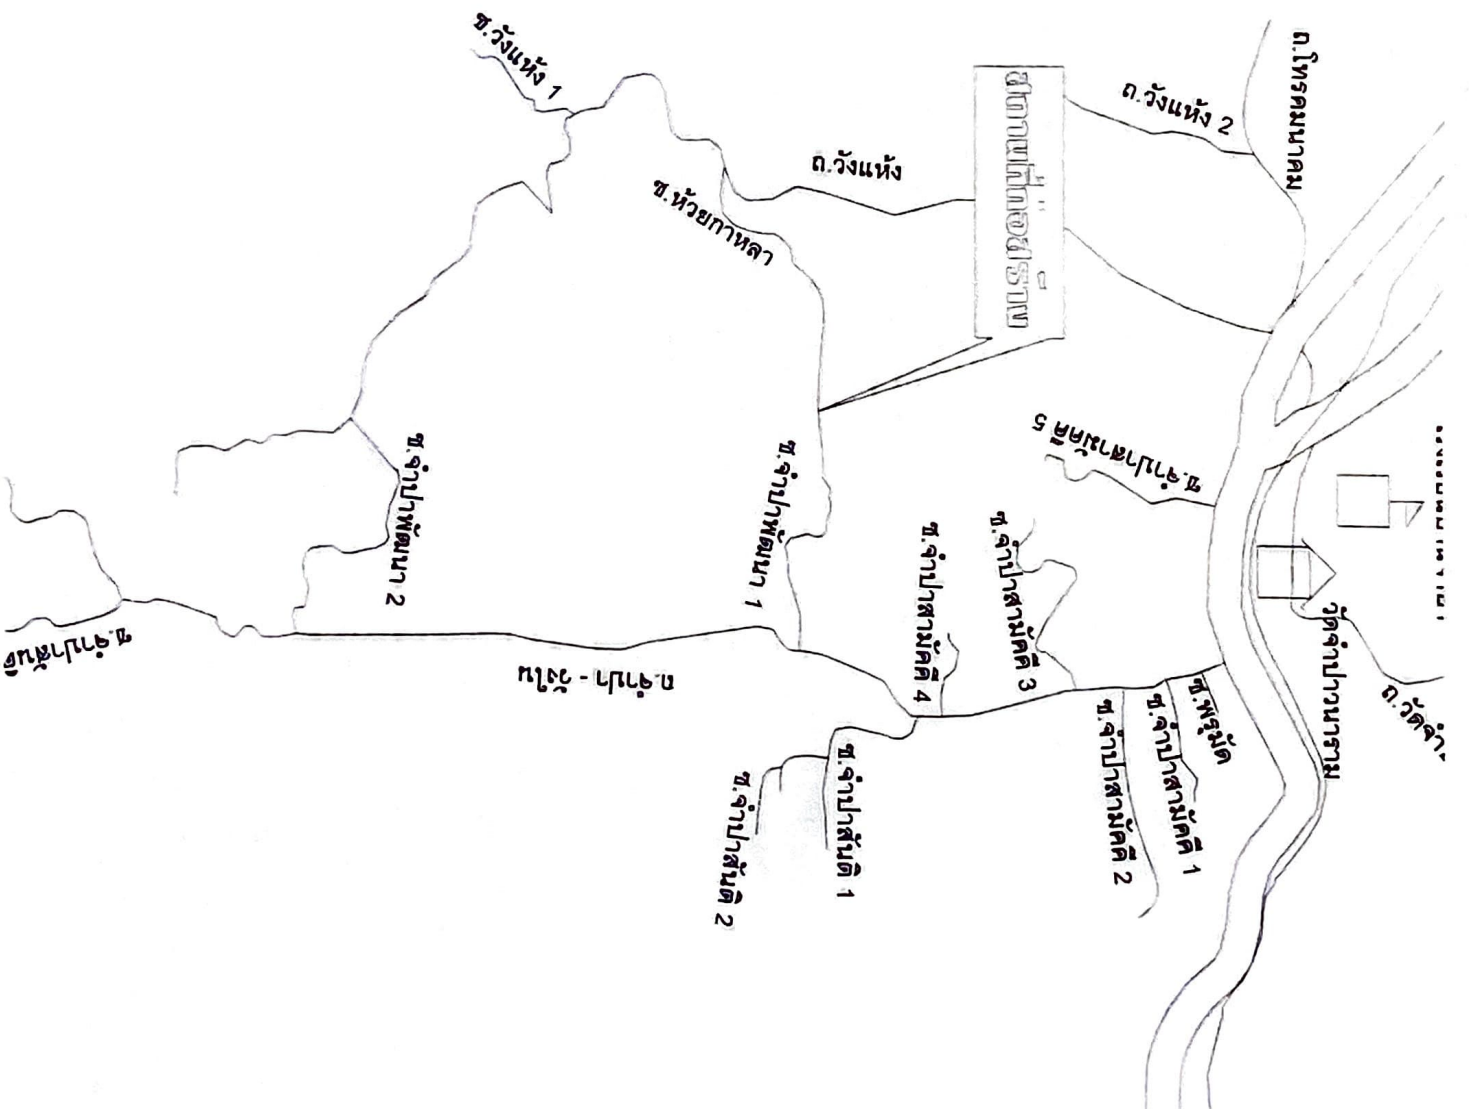























ชอยนาเยกาหลา (ถนน ค.ส.อ. เดิม)


จุดเริ่มต้นโครงการ
STA 0+000

จุดสิ้นสุดโครงการ
STA 0+263


STA 0+100

ทางทอระบาเยนา ค.ส.ส. (มอก.ชิ้นคู่ณภาพ 3) ,
ขนาด 0.60×1.00 ม. จำนวน 2 แถวๆ 6 ทอม
พร้อมแปดคอนกรีตรองพื้น

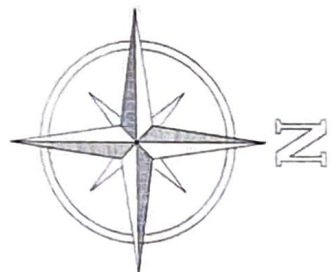ผู้ว่าราชการจังหวัดสงขลา




























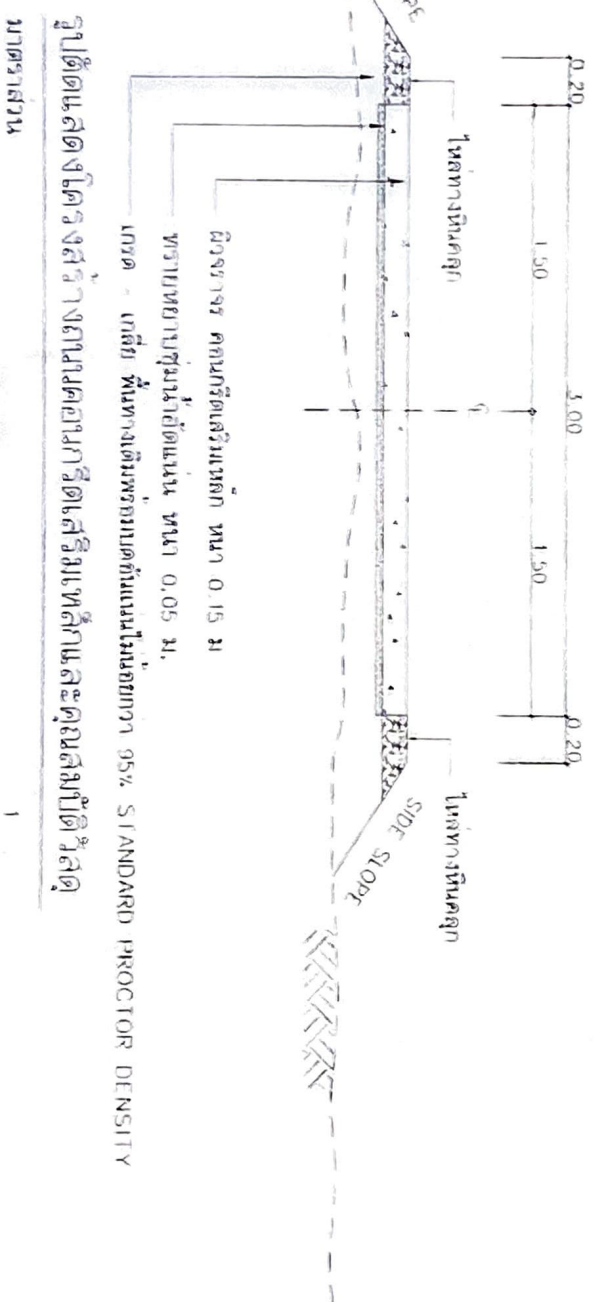

๖๓๕


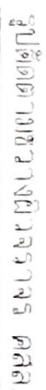







6.345 IN WIRE MESH 22.75 Ø 4 mm. @ 0.20x0.20 #

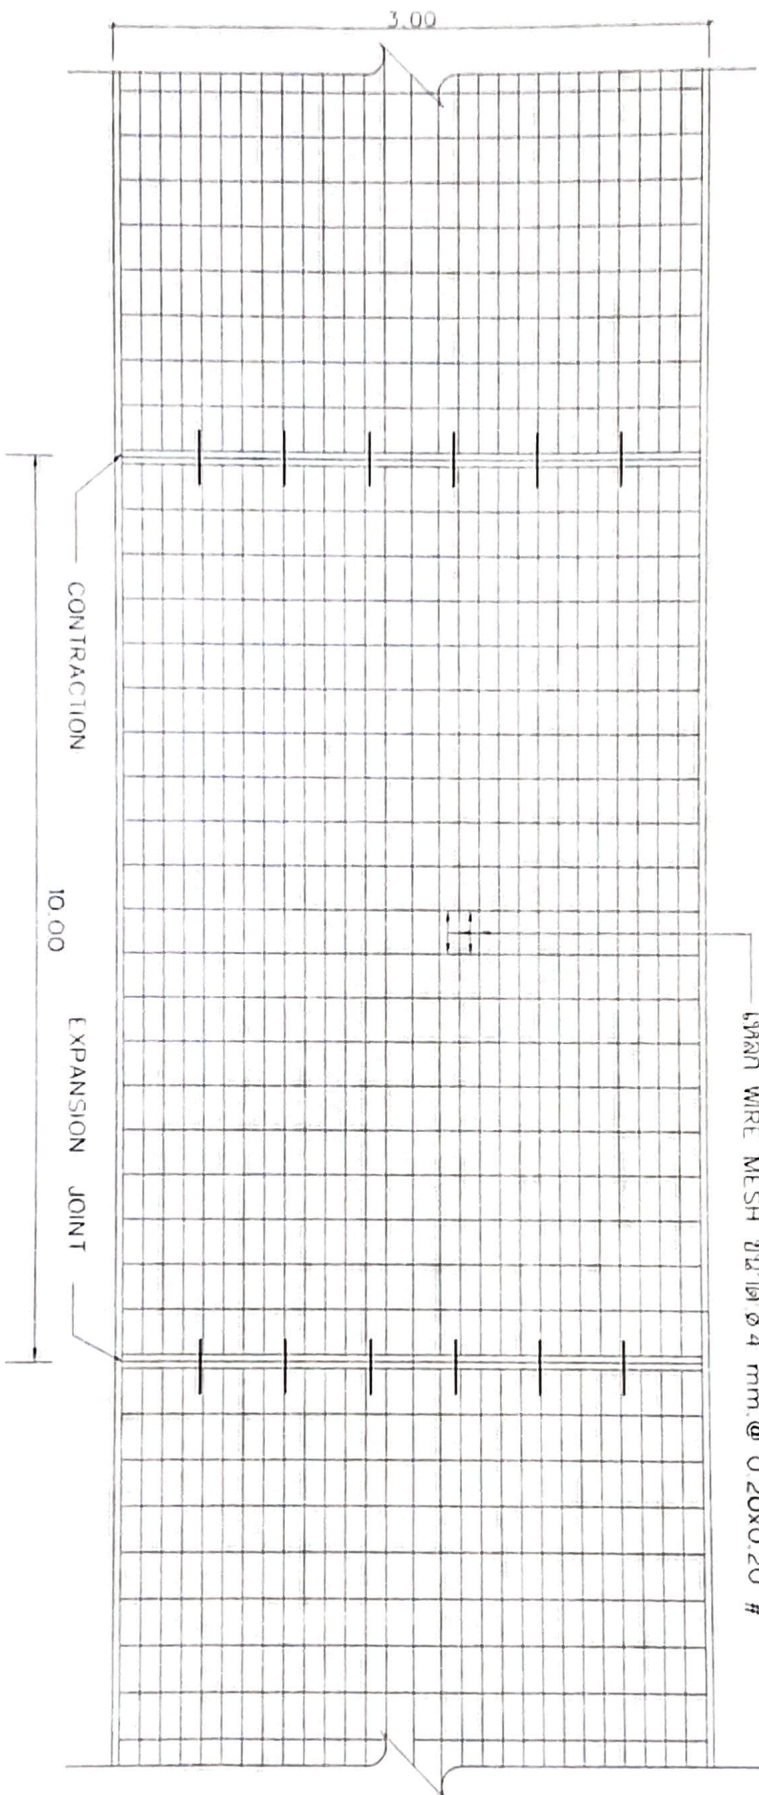


1
















ตารางที่ 1.

แสดงขนาดของเหล็กเดือย ที่ใช้กับรอยต่อเพื่อการหดตัวและการขยายตัวของเหล็กยึดที่ใช้กับรอยต่อตามยาว

ความหนาของ พื้นถนน T (มม.)	รอยต่อเพื่อการขยายตัว EXPANSION JOINT			รอยต่อเพื่อการหดตัว CONTRACTION JOINT			รอยต่อตามยาว LONGITUDINAL JOINT			ทรายรองพื้น ชั้นนำอัดแน่น
	เส้นผ่า ศ.ก. มม.	ความยาว มม.	@ มม.	เส้นผ่า ศ.ก. มม.	ความยาว มม.	@ มม.	เส้นผ่า ศ.ก. มม.	ความยาว มม.	@ มม.	
150	RB 19	500	500	RB 15	500	500	DB 16	500	500	50
200	RB 25	500	500	RB 19	500	500	DB 16	500	500	50

ตารางที่ 2.

แสดงขนาดของการเจาะรูและกรวยตามยาวในถนนคอนกรีต

ชนิดของรอยต่อ	ระยะห่างระหว่างรอยต่อ (ม.)	ความกว้างของรอยต่อ (มม.)	ความลึกของรอยต่อ (มม.)
รอยต่อเพื่อการหดตัว CONTRACTION JOINT	< 11 11 - 15 15 - 20	10 15 20	25 50 50
รอยต่อเพื่อการขยายตัว EXPANSION JOINT	ทุกระยะไม่เกิน 50 เมตร	25	25
รอยต่อตามยาว LONGITUDINAL JOINT		10	25



กรมการช่างโยธา

กองช่างโยธา

กองช่างโยธา


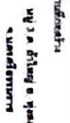

มาตราฐาน 1 : 25

มาตราฐาน 1 : 25









วงเงินงบประมาณที่ได้รับ

ราคากลาง ค่าก่อสร้าง

วงเงินค่าตอบแทนที่ได้ลงนามในสัญญาจ้าง

ผู้ควบคุมงานช่าง 1

[illegible]









โครงการก่อสร้างของ เทศบาลตำบลเกาะใหญ่ โทร 0 - 7577 - 3229













1. พื้นป้ายสี่เหลี่ยมด้านหน้า 1 ด้าน
2. ตัวหนังสือสีขาว
3. ขนาดตัวหนังสือกำหนดตามความเหมาะสมข้อความตามที่กำหนดข้างบน
4. เสาไม้ ขนาด Ø 1" ยาว 3.00 ม.
5. จุดก่อสร้างป้าย ingsควบคุมงานเป็นผู้กำหนด






รูปแปลน

มาตราส่วน 1 : 25

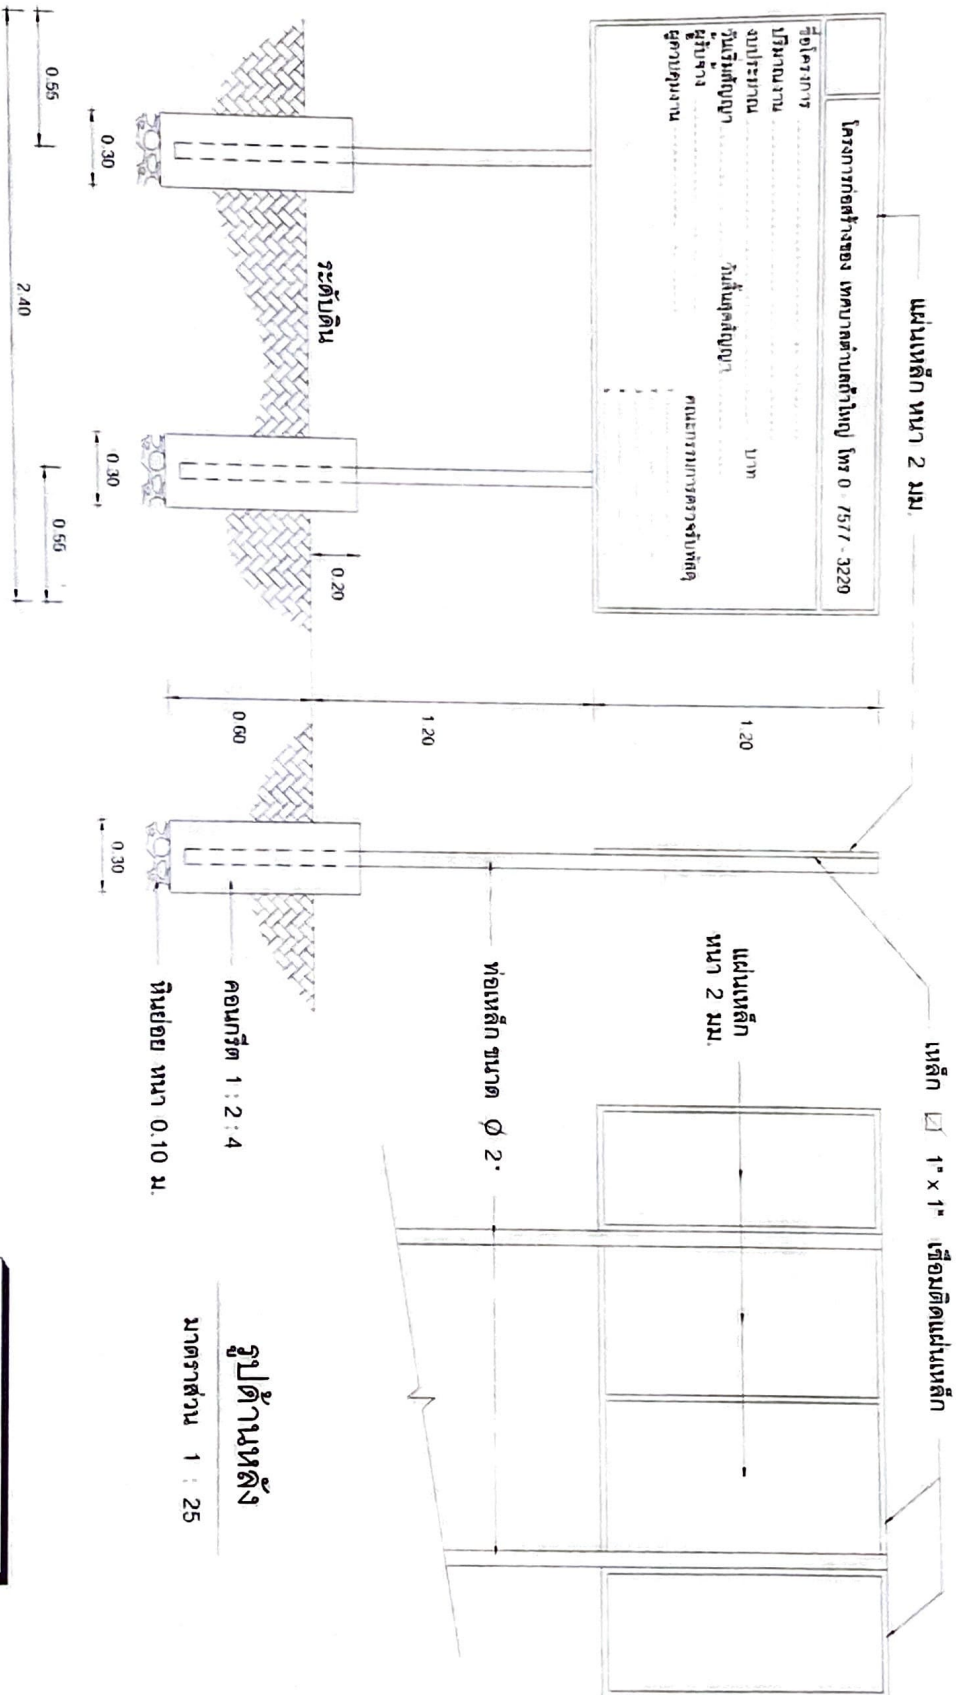

รูปด้านหน้า

มาตราส่วน 1 : 25

รูปด้านข้าง

มาตราส่วน 1 : 25

แบบแปลนโครงการ
มาตราส่วน 1 : 25
















































โครงการก่อสร้างของ เทศบาลตำบลถ้ำใหญ่ โทร 0 - 7577 - 3229








