



โครงการปรับปรุงถนนชอยสมศิริ

ผิวจราจรกว้าง 4.00 ม. หน้า 0.15 ม. ระยะทาง 450 ม.
หรือพื้นที่ก่อสร้างไม่น้อยกว่า 1800 ตร.ม.

หมู่ที่ 7 ต.ป่าใหญ่

อ.ทุ่งสง จ.นครศรีธรรมราช








งานที่ผู้รับจ้างต้องดำเนินการ

- เกรด-เกลี่ย ถนนขึ้นพื้นทางเดิม ถนนกว้าง 4.00 เมตร ระยะทาง 450 ม. พร้อมบดอัดแน่น (รายละเอียดตามแบบแปลน)
- ลงหินคลุกถนนกว้าง 4.00 ม.หนา 0.15 ม.ระยะทาง 450 ม.พร้อมบดอัดแน่นไม่น้อยกว่า 95% STANDARD PROCTOR DENSITY
- เจาะทดสอบความแน่นชั้นหินคลุก จำนวน 3 หลุม ฝังความคุมงานเป็นผู้นำทดสอบ (ผู้รับจ้างต้องออกค่าใช้จ่ายเอง)
- วัดค่าอัตราส่วนน้ำและอัตราส่วนความหนาแน่นของวัสดุควบคุมงานก่อนดำเนินการก่อสร้าง
- ถ้าอยู่ก่อนดำเนินการ , ขณะดำเนินการ , และหลังดำเนินการ อย่างน้อยวันละ 4 ภาพ ถ่ายในจุดเดียวกัน โดยเป็นการระดมผู้รับจ้างให้เข้ามาสร้างความคุมงานในวันส่งมอบงานจริง
- ติดตั้งป้ายโครงการจราจร (ป้ายเหล็ก) จำนวน 1 ป้าย (สถานที่ติดตั้งผู้ควบคุมงานเป็นผู้กำหนด)
- ติดตั้งป้ายโครงการชั่วคราว จำนวน 1 ป้าย ก่อนเริ่มดำเนินการ
- ผู้รับจ้างจะต้องทำการเสนอราคาพื้นที่ก่อสร้างให้เรียบร้อย ก่อนทำการส่งมอบงานจริง
- ผู้รับจ้างจะต้องทำการตรวจสอบความหนาแน่นหินคลุก ในลักษณะการตรวจสอบงานจริงจำนวน 5 หลุม (ตำแหน่งที่จะยื่นอยู่โดยผู้รับจ้างคณะกรรมการตรวจสอบการจราจร)

หมายเหตุ

- พัสดุประเภทวัสดุหรือวัสดุอื่นที่ผู้รับจ้างนำเข้ามาสร้างต้องเป็นพัสดุที่ผลิตภายในประเทศไทย ตามเงื่อนไขดังนี้
- วัสดุหรือวัสดุอื่นที่ผู้รับจ้างนำเข้ามาสร้างต้องเป็นพัสดุที่ผลิตภายในประเทศไทยไม่น้อยกว่าร้อยละ 60 ของมูลค่าพัสดุที่ผู้รับจ้างนำเข้ามาสร้างทั้งหมดตามสัญญา
 - เหล็กที่ผู้รับจ้างนำเข้ามาสร้างต้องเป็นเหล็กที่ผลิตภายในประเทศไทยไม่น้อยกว่าร้อยละ 90 ของปริมาณเหล็กที่ผู้รับจ้างนำเข้ามาสร้างทั้งหมดตามสัญญา
 - ก่อนปฏิบัติงานผู้รับจ้างจะต้องแจ้งเป็นหนังสือให้สำนักงานคุมงานทราบ ก่อนลงมือปฏิบัติงาน ก่อนปฏิบัติงานแต่ละขั้นตอนผู้รับจ้างจะต้องแจ้งให้สำนักงานคุมงานทราบ เพื่อให้สำนักงานคุมงานสามารถส่งผู้ปฏิบัติงานและทำการตรวจสอบก่อนสร้างได้ โดยที่ผู้รับจ้างไม่มีสิทธิเรียกร้องค่าเสียหายจากสำนักงานคุมงานได้ไม่ว่าในกรณีใดๆทั้งสิ้น และหากผู้รับจ้างมีข้อสงสัยให้ทำการสอบถามสำนักงานคุมงานก่อนดำเนินการ



สถานที่ออก


การพิจารณา

421







นางอัมมพันธ์ เว็สวัณท์
ผอ.กองช่างเทศบาลตำบลลำไทรใหญ่






52

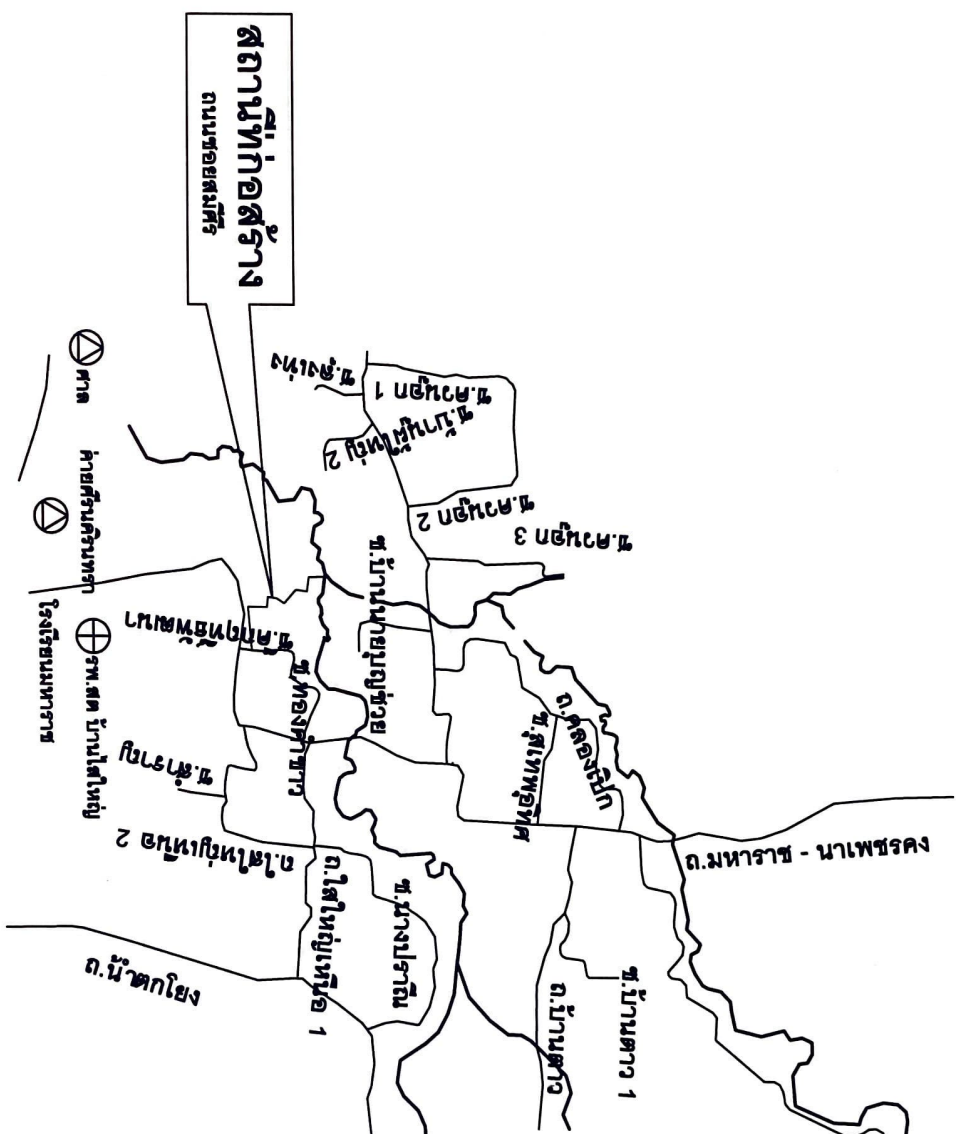






















โครงการ

การปรับปรุงถนน

พื้นที่

พื้นที่

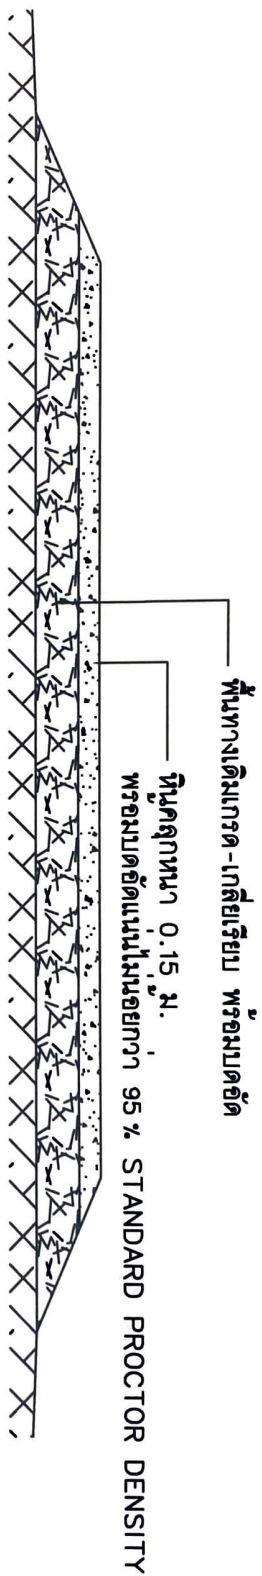

รูปตัด

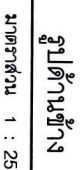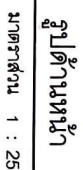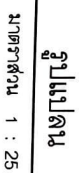

0

0


รูปแปลน

มาตราส่วน 1 : 25

โครงการก่อสร้างของ เทศบาลตำบลท่าใหญ่ โทร 0 - 7577 - 3229

ประเภท.....
ปริมาณงานก่อสร้าง.....
ผู้รับจ้าง.....
ระยะเวลาทั้งสิ้น.....
วงเงินงบประมาณทั้งสิ้น.....
ราคาทาง ค่าก่อสร้าง.....
วงเงินค่าก่อสร้างรวมที่งบประมาณ.....
ผู้ควบคุมงานจ้าง 1..... 2.....

1	คณะกรรมการตรวจสอบการจ้าง
2	
3	
4	
5	

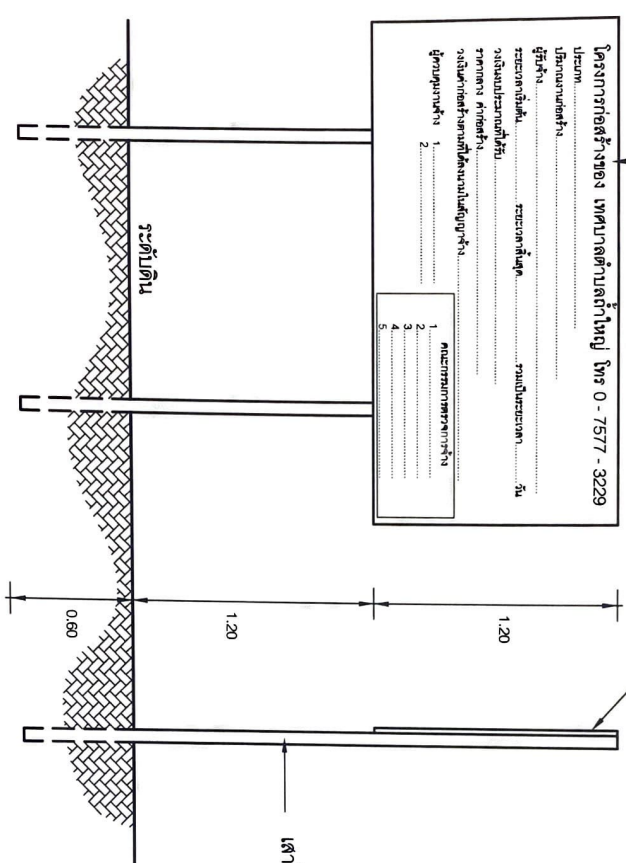


รูปด้านหน้า

มาตราส่วน 1 : 25

รูปด้านข้าง

มาตราส่วน 1 : 25

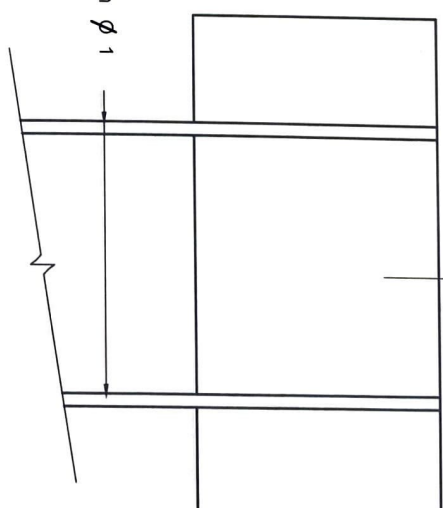

รูปด้านหลัง

มาตราส่วน 1 : 25

แบบป้ายโครงการชั่วคราว

มาตราส่วน 1 : 25



เทศบาลตำบลท่าใหญ่


นายกเทศมนตรี

นายกเทศมนตรี

