


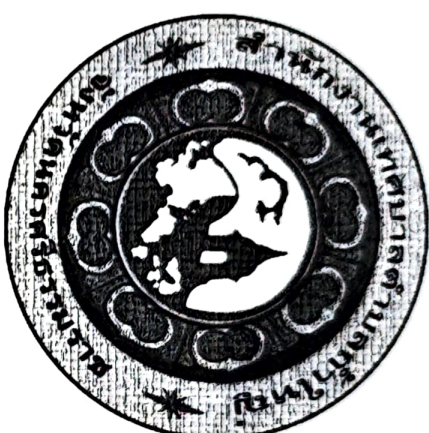

โครงการออกสร้าง
ถนนคอนกรีตเสริมเหล็ก

ซอยจำปาสดันติ 1

(รหัสสายทาง นศ.ก 88-035)

ผิวจราจรกว้าง 3.00 ม. หน้า 0.15 ม. ระยะทาง 120 ม.

ไหล่ทางหินคลุกกว้างเฉลี่ยข้างละ 0.20 ม.

หรือพื้นที่ไม่น้อยกว่าก่อสร้างไม่น้อยกว่า 360 ตร.ม.

หมู่ที่ 3 ต.ป่าใหญ่

อ.ทุ่งสง จ.นครศรีธรรมราช



จ. นครศรีธรรมราช

1











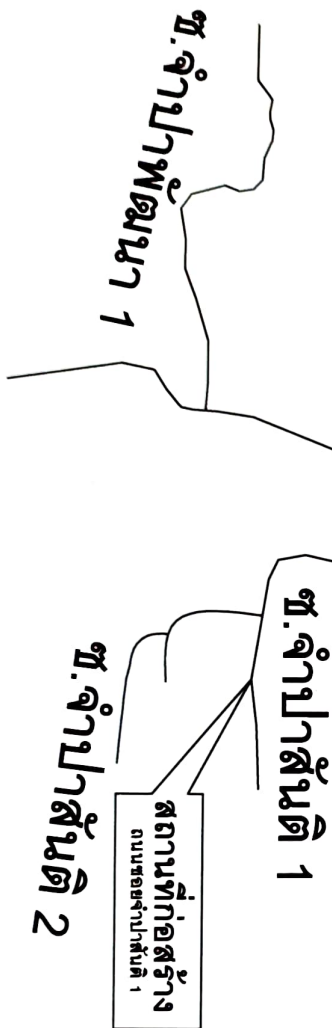



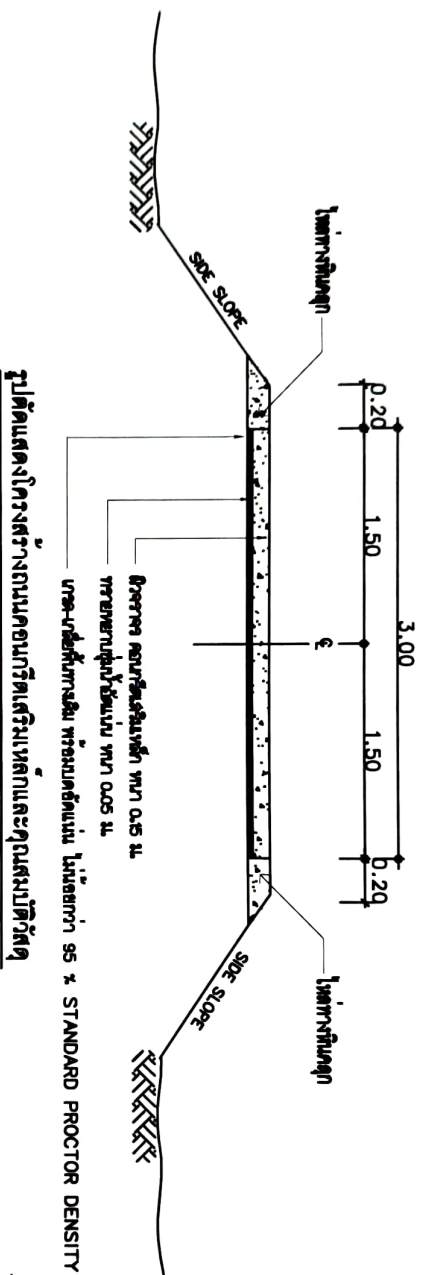

รูปตัดแสดงโครงสร้างถนนคอนกรีตเสริมเหล็กและลูกรถมบัติวิสัย

รูปตัด A

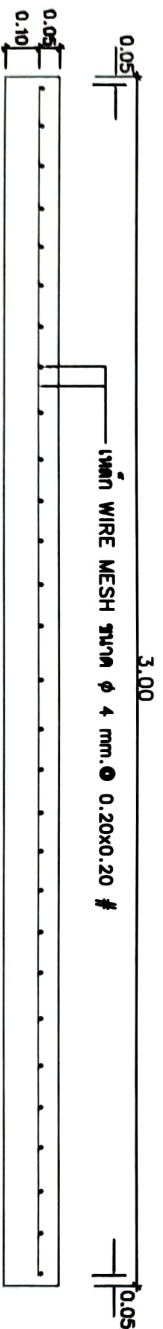

รูปตัดตามขวางผิวจราจร คสล.










1


29

2000



NOTE:

RESULTS

•

•

702

785

•

นางสาวปวีณา จันทะมา

3

1

①



100

20

2000














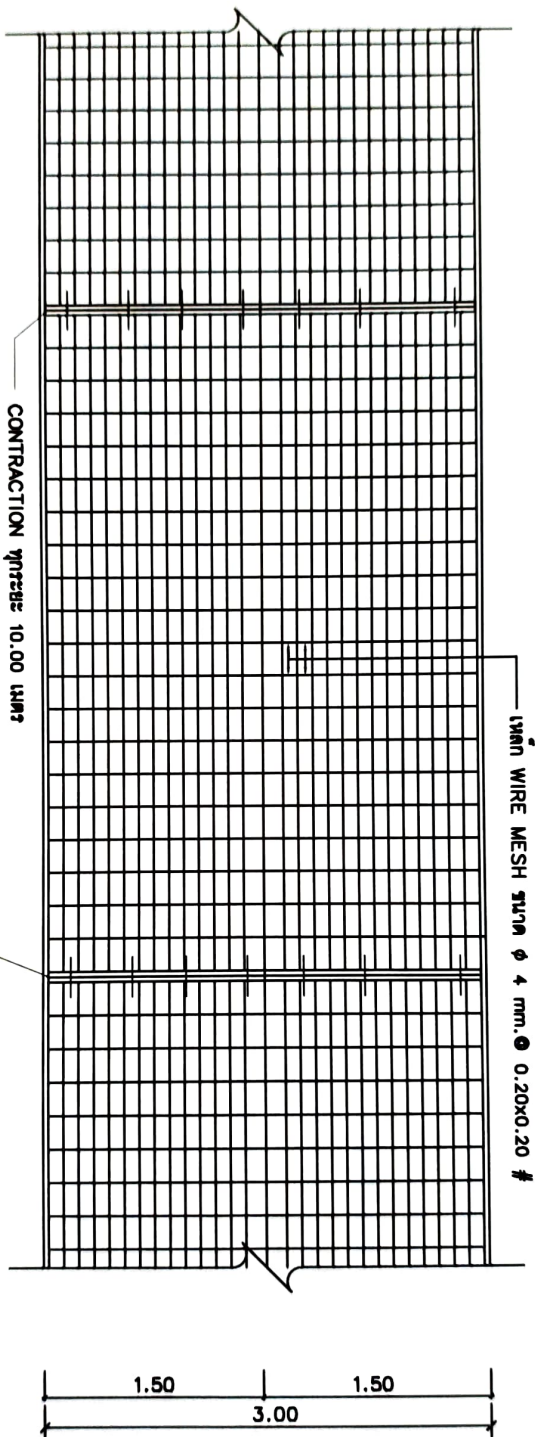

แปลนแสดงการเสริมเหล็กถนน ค.ส.ล.









ตารางที่ 2.


แสดงขนาดของการชำรุด และการยาแนวรอยต่อในถนนคอนกรีต

ชนิดของรอยต่อ	ระยะห่างระหว่างรอยต่อ (ม.)	ความกว้างของรอยต่อ (มม.)	ความลึกของรอยต่อ (มม.)
รอยต่อเพื่อการหดตัว CONTRACTION JOINT	< 11 11 - 15 15 - 20	20 20 20	25 25 25
รอยต่อเพื่อการขยายตัว EXPANSION JOINT	ทุกระยะไม่เกิน 100 เมตร	25	25
รอยต่อตามยาว LONGITUDINAL JOINT		20	25


ตารางที่ 1.

แสดงขนาดของเหล็กเคียว ที่ใช้กับรอยต่อเพื่อการหดตัวและการขยายตัว
ของเหล็กยึดที่ใช้กับรอยต่อตามยาว

ความหนาของ พื้นถนน T (มม.)	รอยต่อเพื่อการขยายตัว EXPANSION JOINT			รอยต่อเพื่อการหดตัว CONTRACTION JOINT			รอยต่อตามยาว LONGITUDINAL JOINT			ทรายรองพื้น ชุ่มน้ำอัดแน่น
	เส้นผ่า ศ.ก. มม.	ความยาว มม.	@ มม.	เส้นผ่า ศ.ก. มม.	ความยาว มม.	@ มม.	เส้นผ่า ศ.ก. มม.	ความยาว มม.	@ มม.	
150	RB 19	500	500	RB 15	500	500	DB 16	500	500	50
200	RB 25	500	500	RB 19	500	500	DB 16	500	500	50

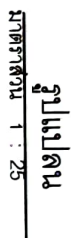

รูปแบบ
มาตรฐาน 1 : 25

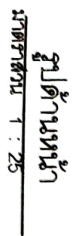

รูปด้านซ้าย
มาตราส่วน 1 : 25


รูปด้านหลัง
มาตราส่วน 1 : 25

แบบป้ายโครงการถาวร
มาตรฐาน 1 : 25

[illegible]



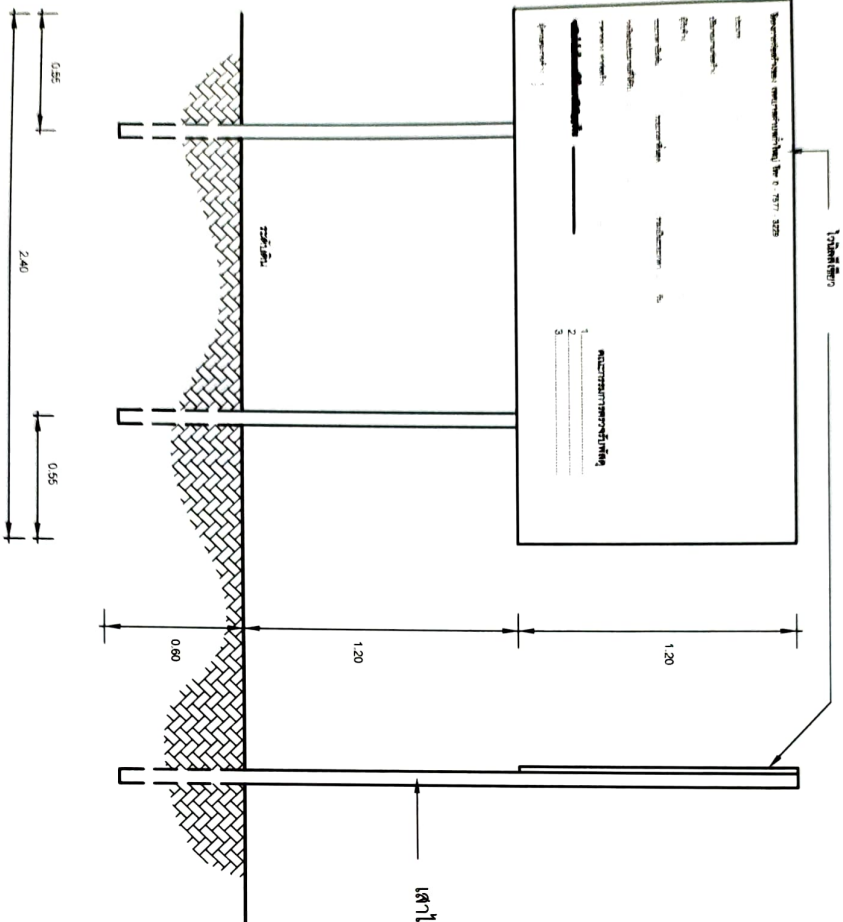


รูปด้านหน้า


รูปด้านข้าง


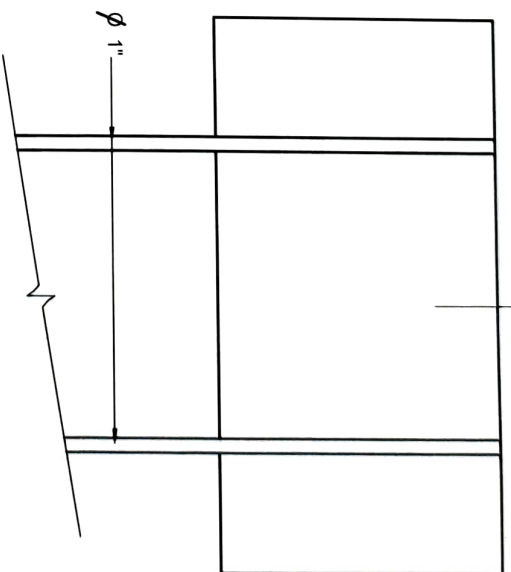


รูปด้านหลัง




