


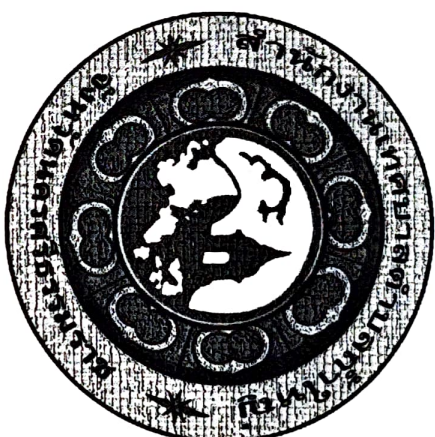

โครงการก่อสร้าง
ถนนคอนกรีตเสริมเหล็ก

ซอยจำปาสามัคคี 3/2

ผิวจราจรกว้าง 3.00 ม. หน้า 0.15 ม. ระยะทาง 110 ม.

ไหล่ทางหินคลุกกว้างเฉลี่ยข้างละ 0.20 ม.

หรือพื้นที่ก่อสร้างไม่น้อยกว่า 330 ตร.ม.

หมู่ที่ 3 ต.ป่าใหญ่

อ.ทุ่งสง จ.นครศรีธรรมราช

งานที่ผู้รับจ้างต้องดำเนินการ

1. เกร็ด - เกล็ด ถนนชั้นที่ทำงานเดิม ถนนกว้าง 3.40 ม. ระยะทาง 110 ม. พร้อมติดตั้งบน โน้ตยกว่า 85 % STANDARD PROCTOR DENSITY
 2. เกร็ดจะลดความหนาแน่นชั้นที่ทำงานเดิม จำนวน 2 หลุม สร้างความสูงงานใหม่สูงกว่าเดิม (ผู้รับจ้างต้องออกค่าใช้จ่ายเอง)
 3. ลงทรายหยาบหรือกรวดที่ถนนกว้าง 3.00 เมตร หน้า 0.05 เมตร ระยะทาง 110 เมตร (รายละเอียดความหนาแน่นแปลน)
 4. วางเหล็กตะแกรง WIRE MESH ขนาด ϕ 4 มม. @ 0.20x0.20# ถนนกว้าง 4.00 ระยะทาง 110 เมตร (รายละเอียดความหนาแน่นแปลน)
 5. เทคอนกรีตถนนกว้าง 3.00 เมตร หน้า 0.15 เมตร ระยะทาง 110 เมตร หรือพื้นที่ไม่น้อยกว่า 330 ตร.ม. (รายละเอียดความหนาแน่นแปลน)
- คอนกรีตที่ใช้สำหรับถนนจะต้องรับน้ำหนักอัดได้ไม่น้อยกว่า 240 กก./ตร.ม. ที่อายุ 28 วัน รับน้ำหนักอัดได้ไม่น้อยกว่า 75% ของคอนกรีตที่มีอายุ 28 วัน
- ค่ามาตรฐานการรองพื้นของงานที่ติดต่อกัน

ตามมาตรฐานของหน่วยงานที่ติดต่อ

6. STA0+000 ถึง STA.0+110 ดึงหินสุกไปหล่อทางกว้างเฉลี่ยข้างละ 0.20 ม.หน้า 0.15 ม หินสุกปริมาตรไม่น้อยกว่า 6.60 ลบ.ม
7. ก่อนเทคอนกรีตในแต่ละครั้งจะฉาบทำการฉีก SLUMP TEST ก่อน และเก็บตัวอย่างแห้งคอนกรีต ขนาด 0.15X0.15X0.15 เมตร จำนวน 3 แห่ง/ทางเทคอนกรีต 1 ครั้ง ซึ่งเป็นการเก็บตัวอย่างแห้งคอนกรีตนั้น ว่างควบคู่ในงานป่นผู้กักน้ำคด พร้อมทั้งส่งตัวอย่างแห้งคอนกรีตทำการทดสอบแรงอัด(ผู้รับจ้างต้องออกค่าไปจ่ายเอง)
8. วัสดุก่อสร้างทั้งหมดจะต้องผ่านการตรวจสอบรองสร้างควบคู่กับค่าป่นผู้กักน้ำคดเป็นการก่อสร้าง
9. ถ้าวัสดุป่นคอนกรีต , ระเบิดค่าป่นมีการ , และรหัสค่าป่นมีการ อย่างน้อยชิ้นตอนละ 4 ภาพ ถ่ายในจุดเดียวกัน
10. โดยเป็นการตรวจสอบผู้รับจ้างให้ทะนุมาให้สร้างความคุ้นงานในวิธีผสมบ่งงานจ้าง
11. คิดตั้งป้อยโกรงการชั่วคราว จำนวน 1 ป้อย ก่อนเร้าค่าป่นมีการ
12. ผู้รับจ้างจะขอเช่าที่ความสะอาดพื้นที่ก่อสร้างให้เรียบร้อย ก่อนทำการส่งมอบงานจ้าง
13. ผู้รับจ้างจะขอเช่าทำการจะตรวจสอบความทนทานของถนนคอนกรีตโดยใช้เครื่องมือจริง (Coring) ให้คณะกรรมการการตรวจงานจ้างดูจำนวน 2 หลุม




[illegible]

รายการประกอบแบบ

1. ผิวจราจรคอนกรีต ให้ใช้คอนกรีตที่มีกำลังอัดประลัยของแท่งคอนกรีตคylinder อย่างรูปถูกปากศก 15x15x15 ซม. อายุ 28 วัน ไม่น้อยกว่า 240 กก./ซม.² หรืออายุไม่น้อยกว่า 7 วัน เปรียบเทียบความมาตรฐานของหน่วยงานที่ทดสอบ
2. EXPANSION JOINT จะต้องก่อตัวทุกระยะ 50 เมตร ทั้งนี้ให้ฐานอยู่ในอุลยพื้นที่จราจรนายช่างโครงการ
3. MASTIC JOINT SEALER ให้ใช้ตามมาตรฐาน AASHTO M. 173-60(1974),ASTM. D. 190-74
4. JOINT FILLER ให้ใช้ตาม AASHTO M. 153-70,ASTM. 1753-67(1973)
5. งานเหล็ก WIRE MESH (มอก. 737)
ให้ช่างผู้ควบคุมงานตรวจสอบก่อนดำเนินการและในการนี้ที่มีการต่อต้าน WIRE MESH
ระยะการต่อต้านจะต้องไม่น้อยกว่า 5 ซม.
6. เหล็กเสริมให้ใช้เหล็กเสริมมาตรฐาน มอก.20-2527 และ มอก.24-2527
7. จัดชุดที่ไม่ได้กำหนดในแบบนี้ ให้ผู้ควบคุมปฏิบัติเป็นไปตามมาตรฐานกรมทางหลวงชนบท
8. ผิดเป็น "เมตร" ยกเว้นที่ระบุเป็นอย่างอื่น
9. การทำผิวหน้าให้ขยายป ให้ทำโดยลาดจากขอบด้านหนึ่งไปยังขอบอีกด้านหนึ่งอย่างสม่ำเสมอ และให้เหลือ
กันโดยร่องที่เกิดขึ้นต้องลึกไม่เกิน 2 มม.

	
1. นายช่าง	
2. นายช่าง	
ผู้บังคับบัญชาโดยตำแหน่ง



ท.จำปาสันติ 2

ท.จำปาสันติ 1

ท.จำปาสามัคคี 4

ท.จำปาสามัคคี 3

ท.จำปาสามัคคี 2

ท.จำปาสามัคคี 1

ท.พุ่มไม้

ท.จำปาพัฒนา 1

สถานที่ก่อสร้าง
หรือจำปาสามัคคี 3/2
























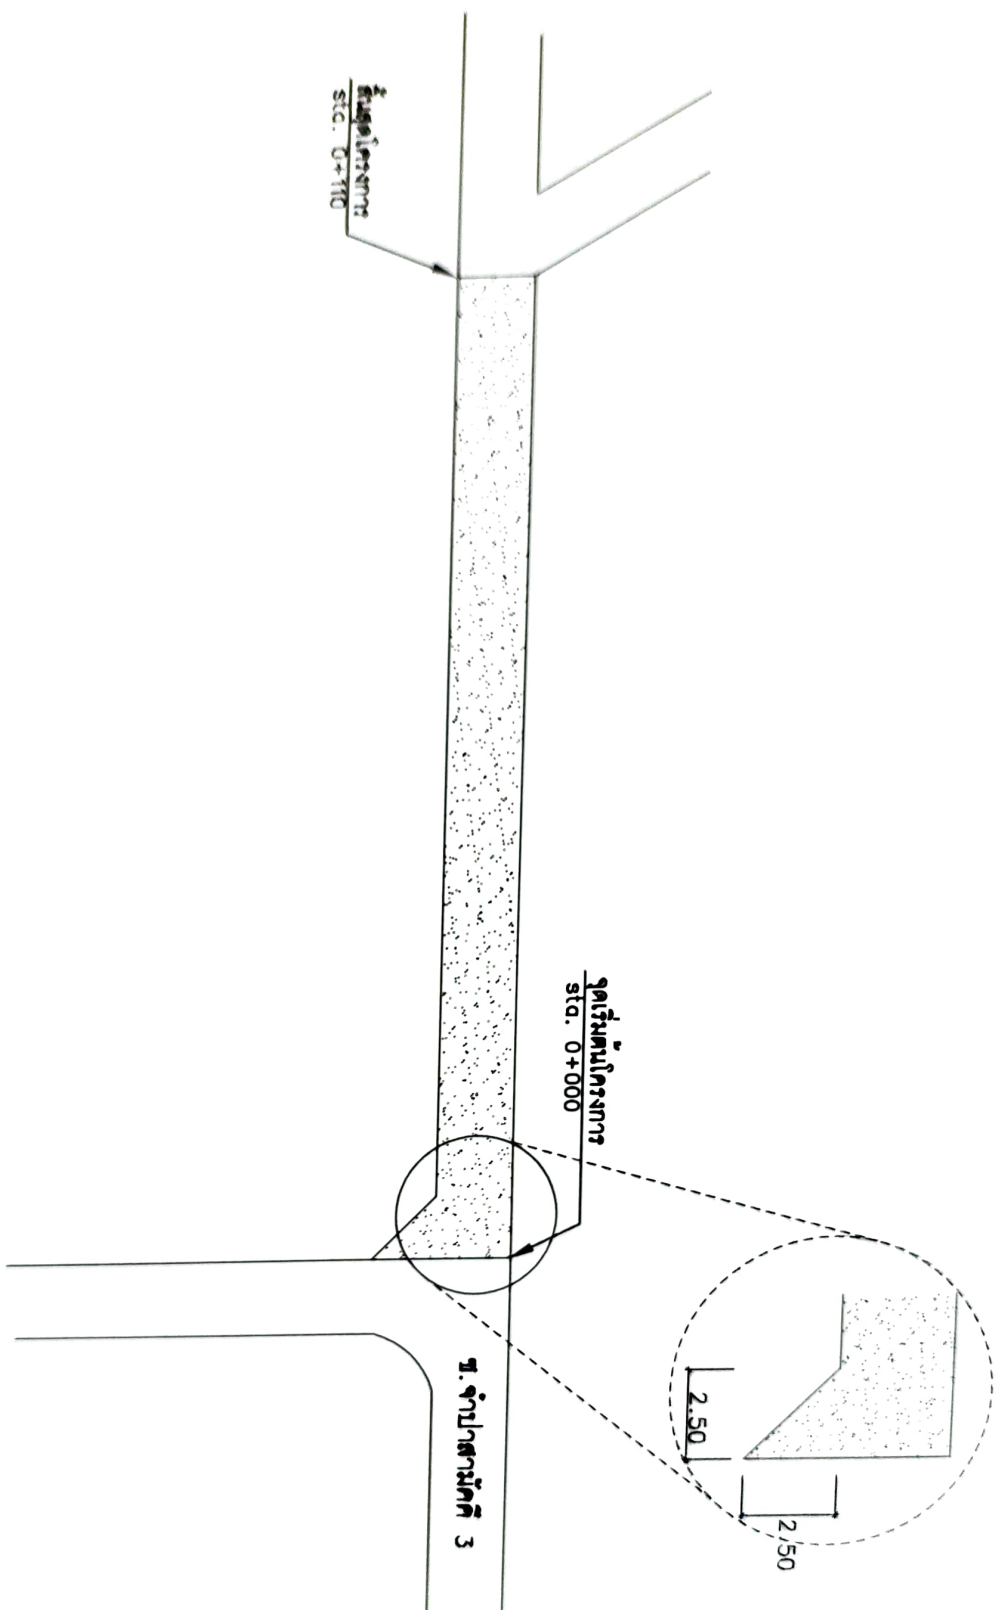







เรื่อง

เรื่อง

รูปตัดตามขวางผิวจราจร คสล.
รูปตัด A

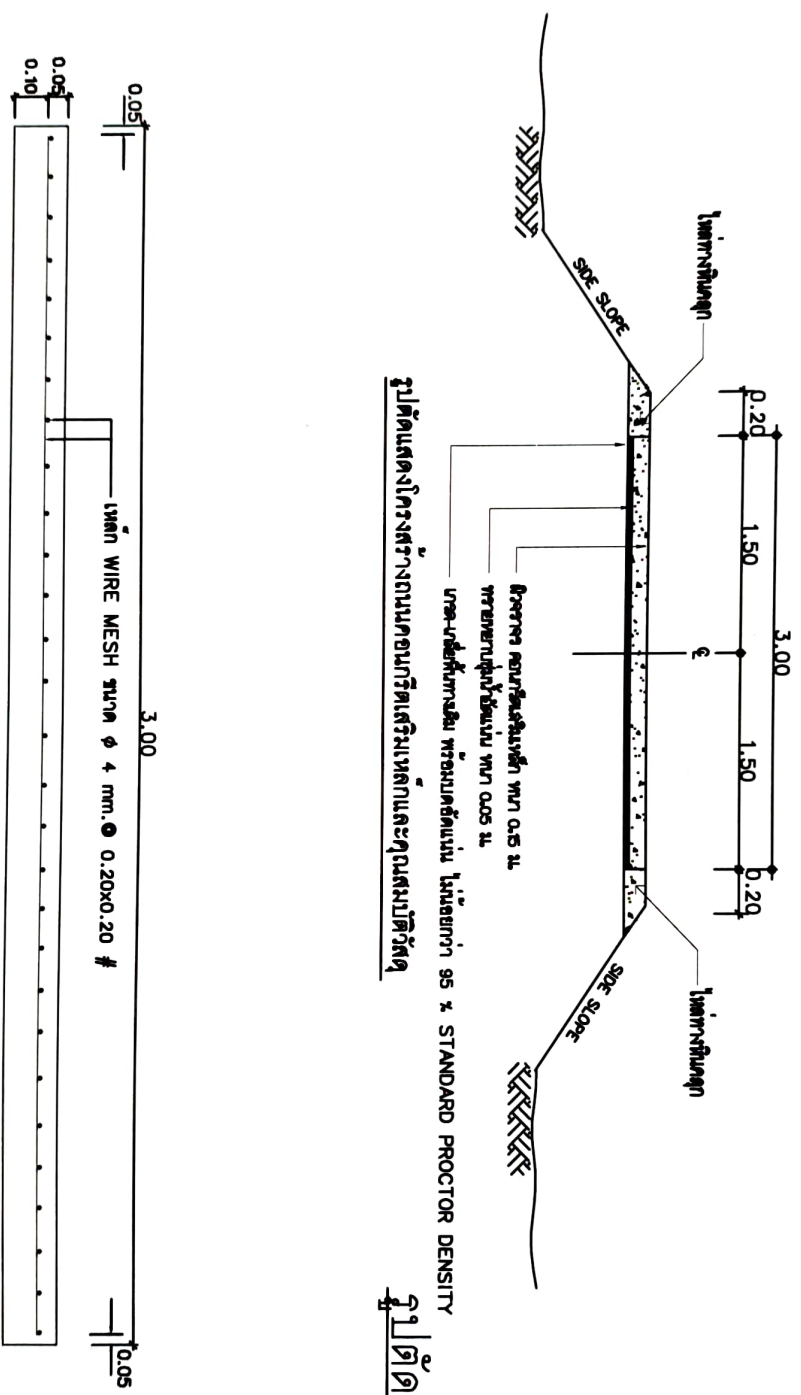

รูปตัดตามขวางผิวจราจร คสล.






























WIRE MESH TUBING ϕ 4 mm. $\odot$ 0.20x0.20 #


10.00

แปลนแสดงการเสริมเหล็กถนน ค.ส.ล.
























ตารางที่ 1.

แสดงขนาดของเหล็กค้ำยัน ที่ใช้กับรอยต่อเพื่อการหดตัวและการขยายตัวของเหล็กค้ำยันกับรอยต่อตามยาว

ความหนาของพื้นถนน T (มม.)	รอยต่อเพื่อการขยายตัว EXPANSION JOINT			รอยต่อเพื่อการหดตัว CONTRACTION JOINT			รอยต่อตามยาว LONGITUDINAL JOINT			ทราบรองพื้น ฐานน้ำคั่นถนน
	เส้นผ่า ศ.ก. มม.	ความยาว มม.	@ มม.	เส้นผ่า ศ.ก. มม.	ความยาว มม.	@ มม.	เส้นผ่า ศ.ก. มม.	ความยาว มม.	@ มม.	
150	RB 19	500	500	RB 15	500	500	DB 16	500	500	50
200	RB 25	500	500	RB 19	500	500	DB 16	500	500	50

ตารางที่ 2.

แสดงขนาดของการขยายร่อง และการขยายแนวรอยต่อในถนนคอนกรีต

ชนิดของรอยต่อ	ระยะห่างระหว่างรอยต่อ (ม.)	ความกว้างของรอยต่อ (มม.)	ความลึกของรอยต่อ (มม.)
รอยต่อเพื่อการหดตัว CONTRACTION JOINT	< 11 11 - 15 15 - 20	20 20 20	25 25 25
รอยต่อเพื่อการขยายตัว EXPANSION JOINT	ทุกระยะไม่เกิน 100 เมตร	25	25
รอยต่อตามยาว LONGITUDINAL JOINT		20	25

รายละเอียดประกอบ

แบบป้ายมาตรฐานสำหรับโครงการของเทศบาลตำบลถ้ำใหญ่

โครงการสร้างของ เทศบาลตำบลถ้ำใหญ่ โทร 0 - 7577 - 3229	

1. เสา พื้นป้ายทาสีฟ้าทั้ง 2 ด้าน ใช้สีน้ำมันก่อนทาสีจริง ให้ทาสีกันสนิมก่อน 2 ครั้ง
2. ตัวหนังสือสีขาว
3. ขนาดตัวหนังสือกำหนดตามความเหมาะสม ข้อความตามที่กำหนดข้างบน
4. ขอบป้ายสีขาว
5. แผ่นเหล็ก ขนาดกว้าง 1.20 ม. ยาว 2.40 ม.
6. จุดก่อสร้างป้าย ข้างควบคุมงานเป็นผู้กำหนด



เทศบาลตำบลถ้ำใหญ่




ขยายป้ายโครงการถาวร

not to scale








แผ่นไม้ยึดยาง ขนาด 6 มม.

รูปแบบ


ขนาดหน้า 1 : 25

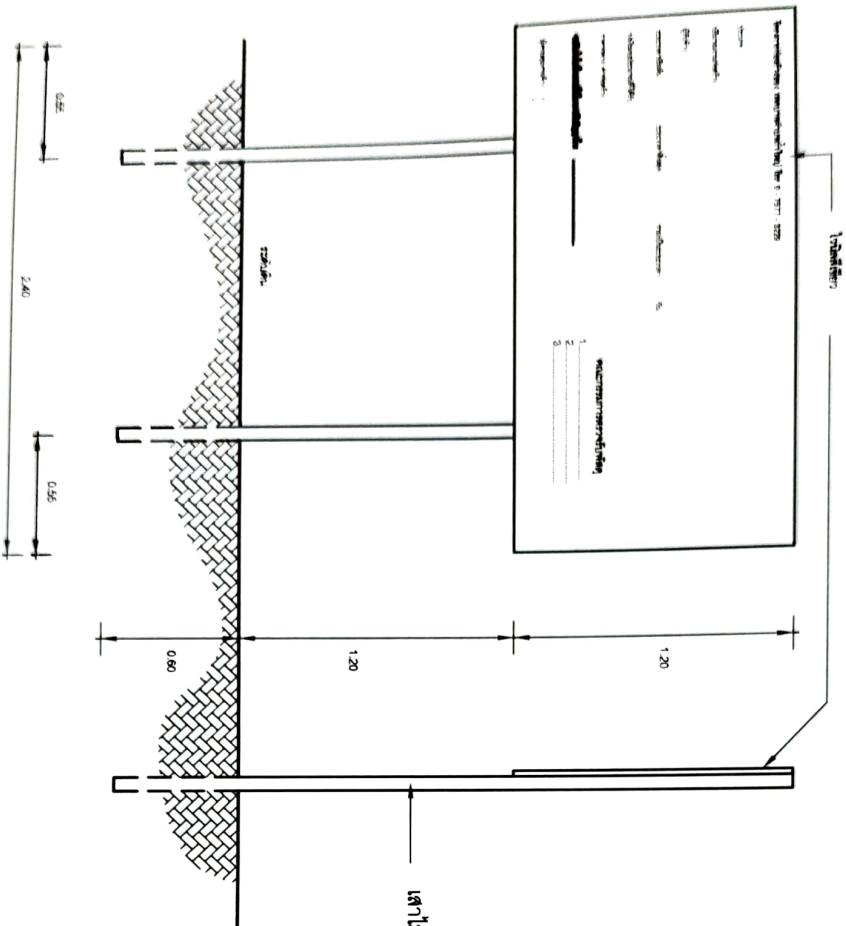

แผ่นไม้ยึดยาง ขนาด 6 มม.

รูปด้านหลัง

ขนาดหน้า 1 : 25

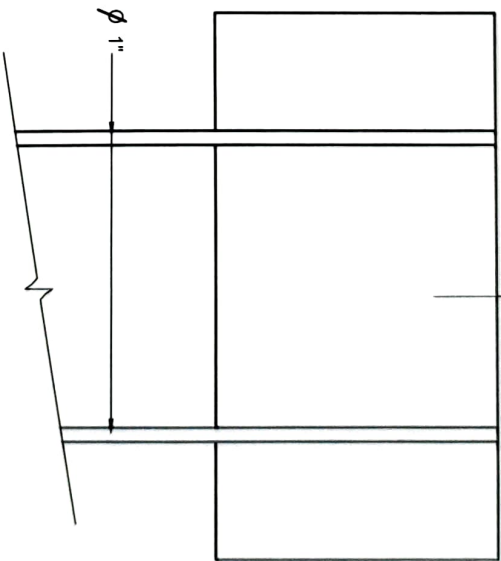

รูปด้านหน้า

ขนาดหน้า 1 : 25

รูปด้านข้าง

ขนาดหน้า 1 : 25















รายละเอียดประกอบ



ประเภท.....

ปริมาณงานก่อสร้าง.....

ผู้รับจ้าง..... ระยะเวลาดำเนินการ..... วัน

ระยะเวลาเริ่มต้น..... รวมเป็นระยะเวลา.....

วงเงินงบประมาณที่ได้รับ.....

ราคาากลาง ค่าก่อสร้าง.....

วงเงินค่าก่อสร้างตามที่ได้ตั้งงบประมาณในสัญญาจ้าง.....

ผู้ควบคุมงานจ้าง 1.....

2.....

คณะกรรมการตรวจสอบ
1.....
2.....
3.....

1. พื้นป้ายสี่เหลี่ยมด้านหน้า 1 ด้าน
2. ตัวหนังสือสีขาว
3. ขนาดตัวหนังสือที่กำหนดตามความเหมาะสม
4. สีตัวหนังสือที่กำหนดข้างบน
5. จุดก่อสร้างป้าย ข้างควบคุมงานเป็นผู้กำหนด

ขยายป้ายโครงการชั่วคราว
not to scale