


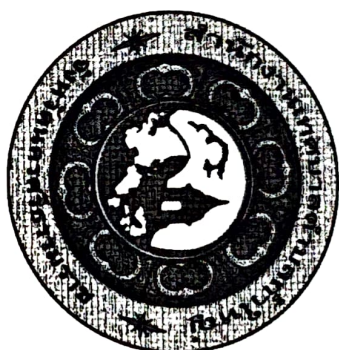

โครงการก่อสร้าง
ถนนคอนกรีตเสริมเหล็ก

ซอยปากม่วง

๑ (รหัสสายทาง นศ.ถ. 88-044)

ผิวจราจรกว้าง 4.00 ม. หน้า 0.15 ม. ระยะทาง 150 ม.

ไหล่ทางหินคลุกกว้างเฉลี่ยข้างละ 0.20 ม.

หรือพื้นที่ก่อสร้างไม่น้อยกว่า 600 ตร.ม.

หมู่ 6 ต.ป่าใหญ่

อ.ทุ่งสง จ.นครศรีธรรมราช







รายการประกอบแบบ

1. ผิวจากรกคอนกรีต ให้ใช้คอนกรีตที่มีกำลังอัดประลัยของแท่งคอนกรีตตัวอย่างรูปลูกบาศก์ 15x15x15 ซม. คอนกรีตที่ใช้ก่อสร้างจะต้องรับกำลังอัดไม่น้อยกว่า 240 กก./ตร.ซม. หรืออายุ 28 วัน หรืออายุ 7 วัน หรืออายุไม่น้อยกว่า 7 วัน รับกำลังอัดไม่น้อยกว่า 75% ของคอนกรีต 28 วัน ตามมาตรฐานของหน่วยงานที่ทดสอบ
2. EXPANSION JOINT จะต้องก่อสร้างทุกระยะ 50 เมตร ทั้งนี้ให้ขึ้นอยู่กับอายุของนายช่างในโครงการ
3. MASTIC JOINT SEALER ให้ใช้ตามมาตรฐาน AASHTO M. 173-60(1974), ASTM. D. 190-74
4. JOINT FILLER ให้ใช้ตาม AASHTO M. 153-70, ASTM. 1753-67(1973)
5. งานเหล็ก WIRE MESH (มอก. 737)
ให้ช่างผู้ควบคุมงานตรวจสอบก่อนดำเนินการและในกรณีที่มีการต่อทาบ WIRE MESH ระยะการต่อทาบจะต้องไม่น้อยกว่า 5 ซม.
6. เหล็กเสริมให้ใช้เหล็กเสริมมาตรฐาน มอก.20-2527 และ มอก.24-2527
7. จัดชุดไม้ได้กำหนดในแบบนี้ ให้มีคุณสมบัติเป็นไปตามมาตรฐานกรมทางหลวงชนบท
8. วัสดุเป็น "เมตริ" ยกเว้นที่ระบุเป็นอย่างอื่น
9. การทำผิวหน้าให้หยาบ ให้ทำโดยลากแปรงกวาดจากขอบด้านหนึ่งไปยังขอบอีกด้านหนึ่งอย่างสม่ำเสมอ และให้หลวม กับโดยร่องที่เกิดขึ้นจะต้องลึกไม่เกิน 2 มม.



















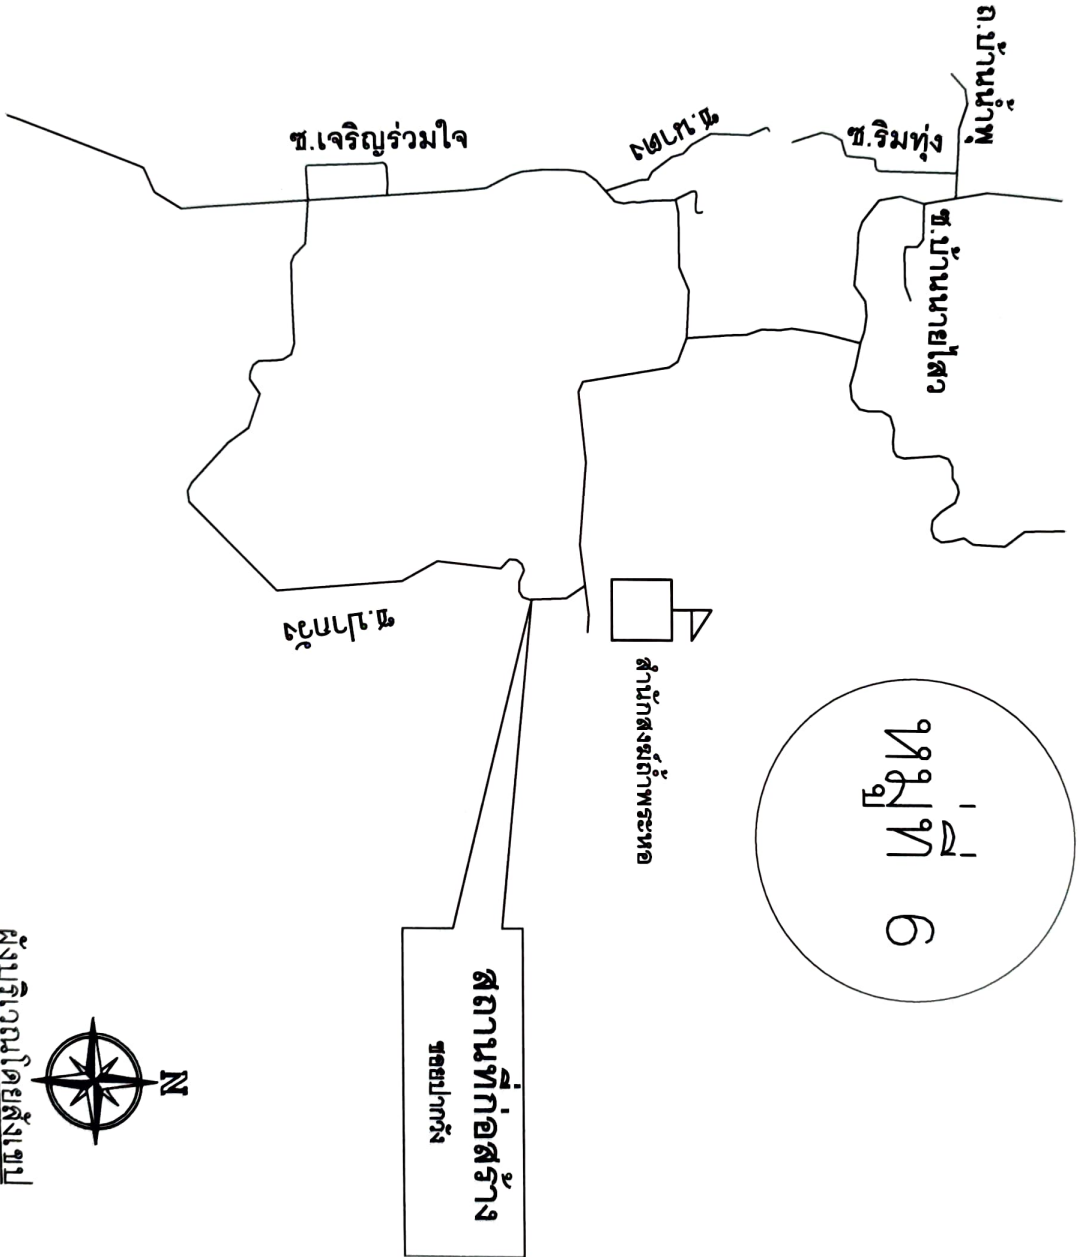



















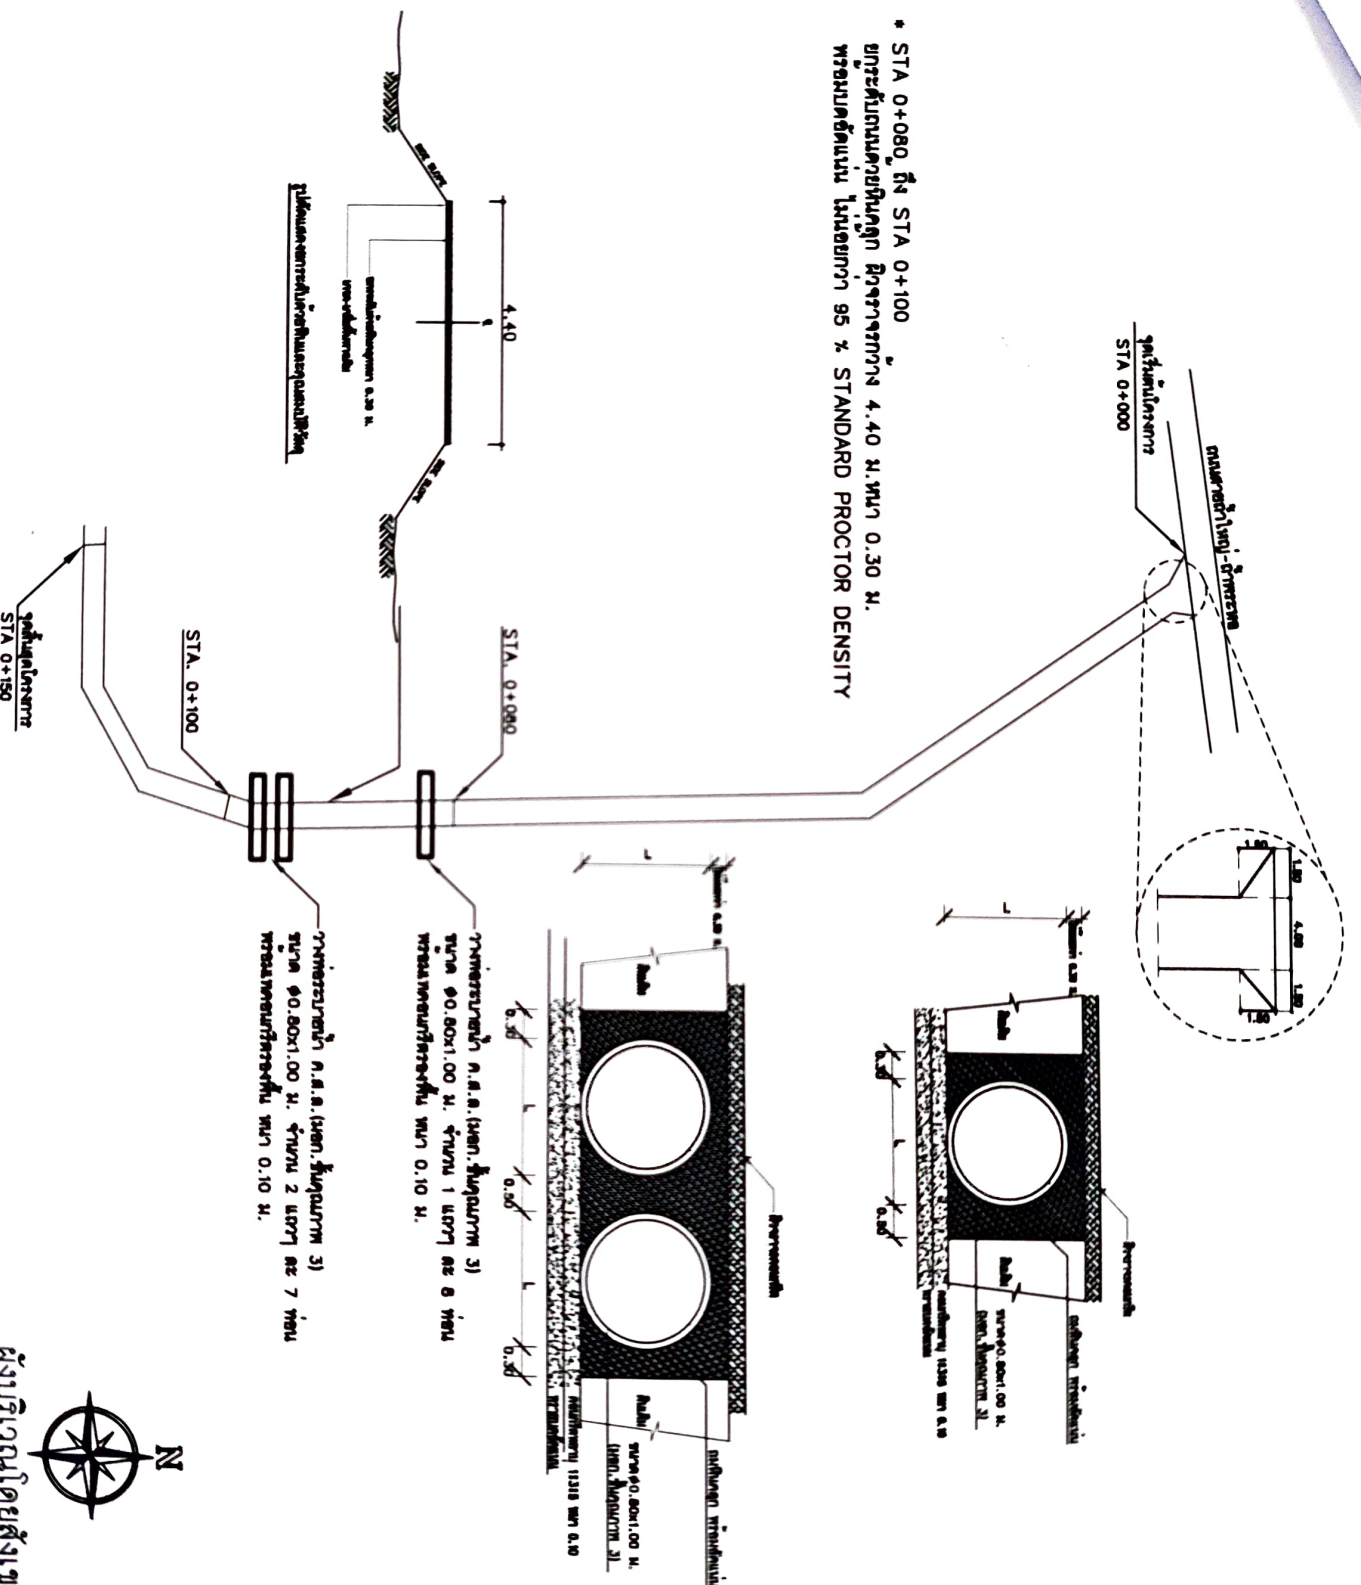






























PROPERTY

WIRE MESH TUBA 4 mm. 0.20x0.20

4.00

CONTRACTION	mm/m	10.00	mm
EXPANSION	mm/m	50.00	mm

แปลนแสดงการเสริมหลักถนน ค.ส.ล.






ตารางที่ 1.

แสดงขนาดของเหล็กค้อย ใ้ใช้กับรอยต่อเพื่อการหดตัวและการขยายตัวของเหล็กใ้ใช้กับรอยต่อตามยาว

ความหนาของ แผ่น T (มม.)	รอยต่อเพื่อการขยายตัว EXPANSION JOINT			รอยต่อเพื่อการหดตัว CONTRACTION JOINT			รอยต่อตามยาว LONGITUDINAL JOINT			ทรายเป็นพื้น ฐานน้ำอัดแน่น
	เส้นผ่า ศ.ก. มม.	ความยาว มม.	@ มม.	เส้นผ่า ศ.ก. มม.	ความยาว มม.	@ มม.	เส้นผ่า ศ.ก. มม.	ความยาว มม.	@ มม.	
150	RB 19	500	500	RB 15	500	500	DB 16	500	500	50
200	RB 25	500	500	RB 19	500	500	DB 16	500	500	50

ตารางที่ 2.

แสดงบทบาทของการเช่าเรือ และการยาแนวรอยต่อในถนนคอนกรีต

ชนิดของรอยต่อ	ระยะห่างระหว่างรอยต่อ (ม.)	ความกว้างของรอยต่อ (มม.)	ความลึกของรอยต่อ (มม.)
รอยต่อเพื่อการหดตัว CONTRACTION JOINT	< 11	10	40
	11 - 15	15	50
	15 - 20	20	50
รอยต่อเพื่อการขยายตัว EXPANSION JOINT	ทุกระยะไม่เกิน 100 เมตร	25	50
รอยต่อตามยาว LONGITUDINAL JOINT		10	50




























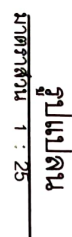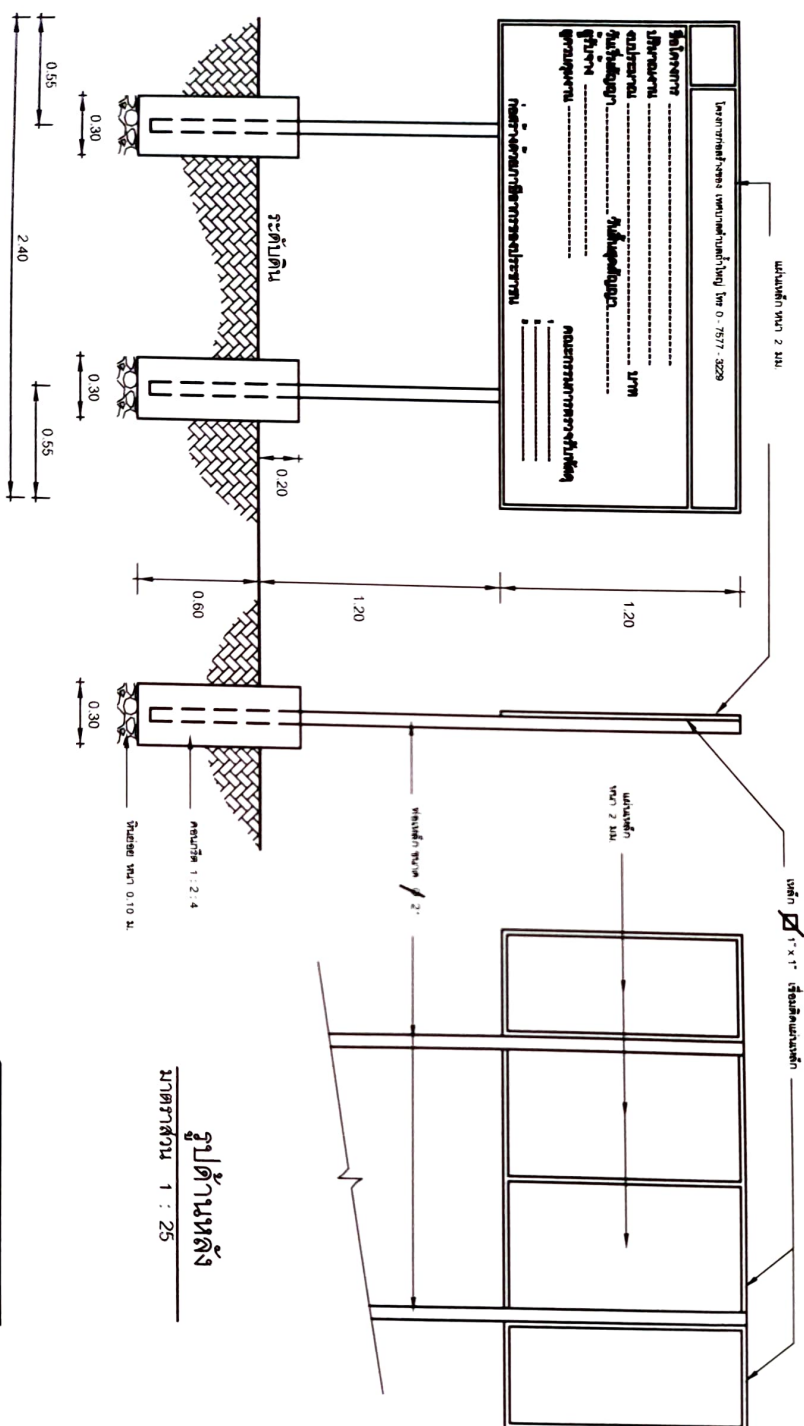รูปแผ่น
มาตราส่วน 1 : 25[illegible]

รูปด้านหน้า
มาตราส่วน 1 : 25

รูปด้านซ้าย
มาตราส่วน 1 : 25

แบบป้ายยโครงการ
มาตรา ๑ : ๒๕










[illegible]

1. เสา พื้นป้ายหาสติภาพทั้ง 2 ด้าน ให้สีน้ำมันก่อนทาสีจริง ให้หาสีกันสนิมก่อน 2 ครั้ง
2. ตัวหนังสือสีขาว
3. ขนาดตัวหนังสือกำหนดตามความเหมาะสม ข้อความตามที่กำหนดข้างบน
4. ขอบป้ายสีขาว
5. แผ่นเหล็ก ขนาดกว้าง 1.20 ม. ยาว 2.40 ม.
6. ฐานก่อสร้างป้าย ฐานควบคุมงานเป็นผู้กำหนด











โครงการก่อสร้างของ เทศบาลตำบลท่าใหญ่ โทร 0 - 7577 - 3229








การควบคุมงาน

วงเงินค่าก่อสร้างตามที่ได้ลงนามในสัญญาจ้าง.....

•


2

1
2
3

1. พื้นป้ายสี่เหลี่ยมด้านหน้า 1 ด้าน
2. ตัวหนังสือสีขาว
3. ขนาดตัวหนังสือที่กำหนดตามความเหมาะสม
ข้อความตามที่กำหนดข้างบน
4. เติมน้ำ ขนาด ϕ 1" ยาว 3.00 ม.
5. จุดก่อสร้างป้าย ช่างควบคุมงานเป็นผู้กำหนด


not to scale