



ใบคำสั่งการ

ก.อ.ส.ร.อ.เพื่อวิทยะม ค.ส.ล. Box Culvert

ขอขยัสมท่ง - นาดง

ขนาด 2.70x2.40 ม. ยาว 5.00 ม. จำนวน 2 ชุด



๖. ผู้รับจ้างต้องดำเนินการ

๖. ทดสอบเหล็ก

- 1.1 รื้อสะพาน ค.ส.ล. (ของเดิม)
- 1.2 ก่อสร้างทอลอดเหลี่ยม ขนาด 2.70x2.40 ยาว 5.00 ม จำนวน 2 ช่อง (รายละเอียดตามแบบ)
- 1.3 เมื่อเทคอนกรีตทอลอดเหลี่ยมให้ทำการเก็บตัวอย่างแ่งคอนกรีต ขนาด 0.15x0.15x0.15 เมตร จำนวน 3 แ่ง
- 1.4 คอนกรีตที่ใช้ก่อสร้างทอลอดเหลี่ยมจะต้องรับกำลังอัดได้ไม่น้อยกว่า 240 กก./ตร.ซม หรืออายุ 7 วัน รับกำลังอัดได้ไม่น้อยกว่า 75% ของคอนกรีตที่อายุ 28 วัน ซึ่งในการเก็บตัวอย่างแ่งคอนกรีตนั้น ช่างควบคุมงานเป็นผู้กำหนด เพื่อส่งทำการทดสอบ(ผู้รับจ้างต้องออกค่าใช้จ่ายเอง)
2. วัดคูก่อสร้างทั้งหมดจะต้องผ่านความเห็นชอบของช่างควบคุมงานก่อนดำเนินการก่อสร้าง
3. ถ้วยรูปก่อนดำเนินการ , ขณะดำเนินการ , และหลังดำเนินการ อย่างน้อยชิ้นละ 4 ภาพ ถ่ายในจุดเดียวกัน โดยเป็นภาระของผู้รับจ้างให้แนบมาในข้อความคุมงานในวันส่งมอบงาน
4. ติดตั้งป้ายโครงการ(ป้ายชั่วคราว) จำนวน 1 ป้าย (สถานที่ติดตั้งผู้ควบคุมงานเป็นผู้กำหนด)
5. ติดตั้งป้ายโครงการถาวร (ป้ายเหล็ก) จำนวน 1 ป้าย (สถานที่ติดตั้งผู้ควบคุมงานเป็นผู้กำหนด)
6. ผู้รับจ้างจะต้องทำความสะอาดอาคารพื้นที่ก่อสร้างให้เรียบร้อย ก่อนทำการส่งมอบงาน

รายการประกอบแบบ

1. มิติต่างๆ มีหน่วยเป็นเมตร นอกจากระบุเป็นอย่างอื่น
2. คอนกรีตใช้ประเภท ค.2
3. เหล็กเสริม
- 3.1 เหล็กกลมเรียบ (ROUND BARS) สัญลักษณ์ RB คุณภาพ SR-24 ตาม มอก.20
- 3.2 เหล็กข้ออ้อย (DEFORMED BARS) สัญลักษณ์ DB คุณภาพ SD-40 ตาม มอก.24
4. ส่วนหุ้มคอนกรีต (COVERING) ให้ใช้ 5 ซม.
5. ตำแหน่งการต่อท่อนเหล็กเสริมต้องได้รับความเห็นชอบจากผู้ควบคุมงานก่อนดำเนินการ
6. JOINT SEALANT ต้องมีคุณสมบัติตาม มอก.479
7. แบบนี้ให้ร่วมกับแบบหมายเลข รบ-208

หมายเหตุ

- พัสดุประเภทวัสดุหรือครุภัณฑ์ที่ใช้ในงานก่อสร้างจะต้องเป็นพัสดุที่ผลิตภายในประเทศ ตามเงื่อนไขดังนี้
1. วัสดุหรือครุภัณฑ์ที่ใช้ในงานก่อสร้างต้องเป็นพัสดุที่ผลิตภายในประเทศไม่น้อยกว่าร้อยละ 60 ของมูลค่าพัสดุที่จะใช้ในงานก่อสร้างทั้งหมดตามสัญญา
 2. เหล็กที่ใช้ในงานก่อสร้างต้องใช้เหล็กที่ผลิตภายในประเทศไม่น้อยกว่าร้อยละ 90 ของปริมาณเหล็กที่ต้องใช้ทั้งหมดตามสัญญา
- ผู้รับจ้างจะต้องจัดทำแผนการใช้พัสดุที่ผลิตภายในประเทศ (ตามข้อ 1 และ 2) ภายใน 30 วัน นับได้จากวันที่ได้ลงนามสัญญา เพื่อให้คณะกรรมการตรวจรับพัสดุพิจารณาต่อไป
3. ก่อนปฏิบัติงานผู้รับจ้างจะต้องแจ้งเป็นหนังสือให้ทางควบคุมงานทราบ ก่อนลงมือปฏิบัติงาน ก่อนปฏิบัติงานแต่ละวันจะต้องแจ้งให้ผู้คุมงานทราบ
- เพื่อให้ทางควบคุมงานทราบว่าการตรวจสอบให้เรียบร้อยของแ่งและชิ้นงาน หากผู้รับจ้างไม่ปฏิบัติตามขั้นตอนที่ข้างควบคุมงานสั่งการ ทางควบคุมงานสามารถสั่งหยุดงานและทำการรื้อถอนแ่งก่อสร้างนั้นได้ โดยที่ผู้รับจ้างไม่มีสิทธิเรียกร้องค่าเสียหายจากทางควบคุมงานได้ไม่ว่าในกรณีใดๆทั้งสิ้น และหากผู้รับจ้างมีข้อสงสัยให้ทำการสอบถามทางควบคุมงานก่อนเป็นอันสิ้นสุด



เทศบาลตำบลไผ่ใหญ่

สถานที่ก่อสร้าง

หมู่ 6 ต. ไผ่ใหญ่ อ. พุนง
จ. นครศรีธรรมราช

รายการก่อสร้าง

โครงการ ก่อสร้างท่อระบายน้ำ ค.ส.ล.

Box Cover 1
ขนาด 2.70x2.40 M ยาว 5.00 M
จำนวน 2 ชิ้น
















แผ่นที่




















ถ.วัดท่าใหญ่ - ท่าพระหอย

ถ.อ้ายอีเกาะ

ช.ควนในสูง

ถ.หนองเสือตาย

ช.มูกดา

ถ.บ้านน้ำพุ

ช.ริมทุ่ง

ช.ประปา ๒

ช.นาตง

โรงเรียนบ้านน้ำพุ

ถ.เขาตม ๒

สถานที่ก่อสร้าง

สำนักสงฆ์ท่าพระหอย


















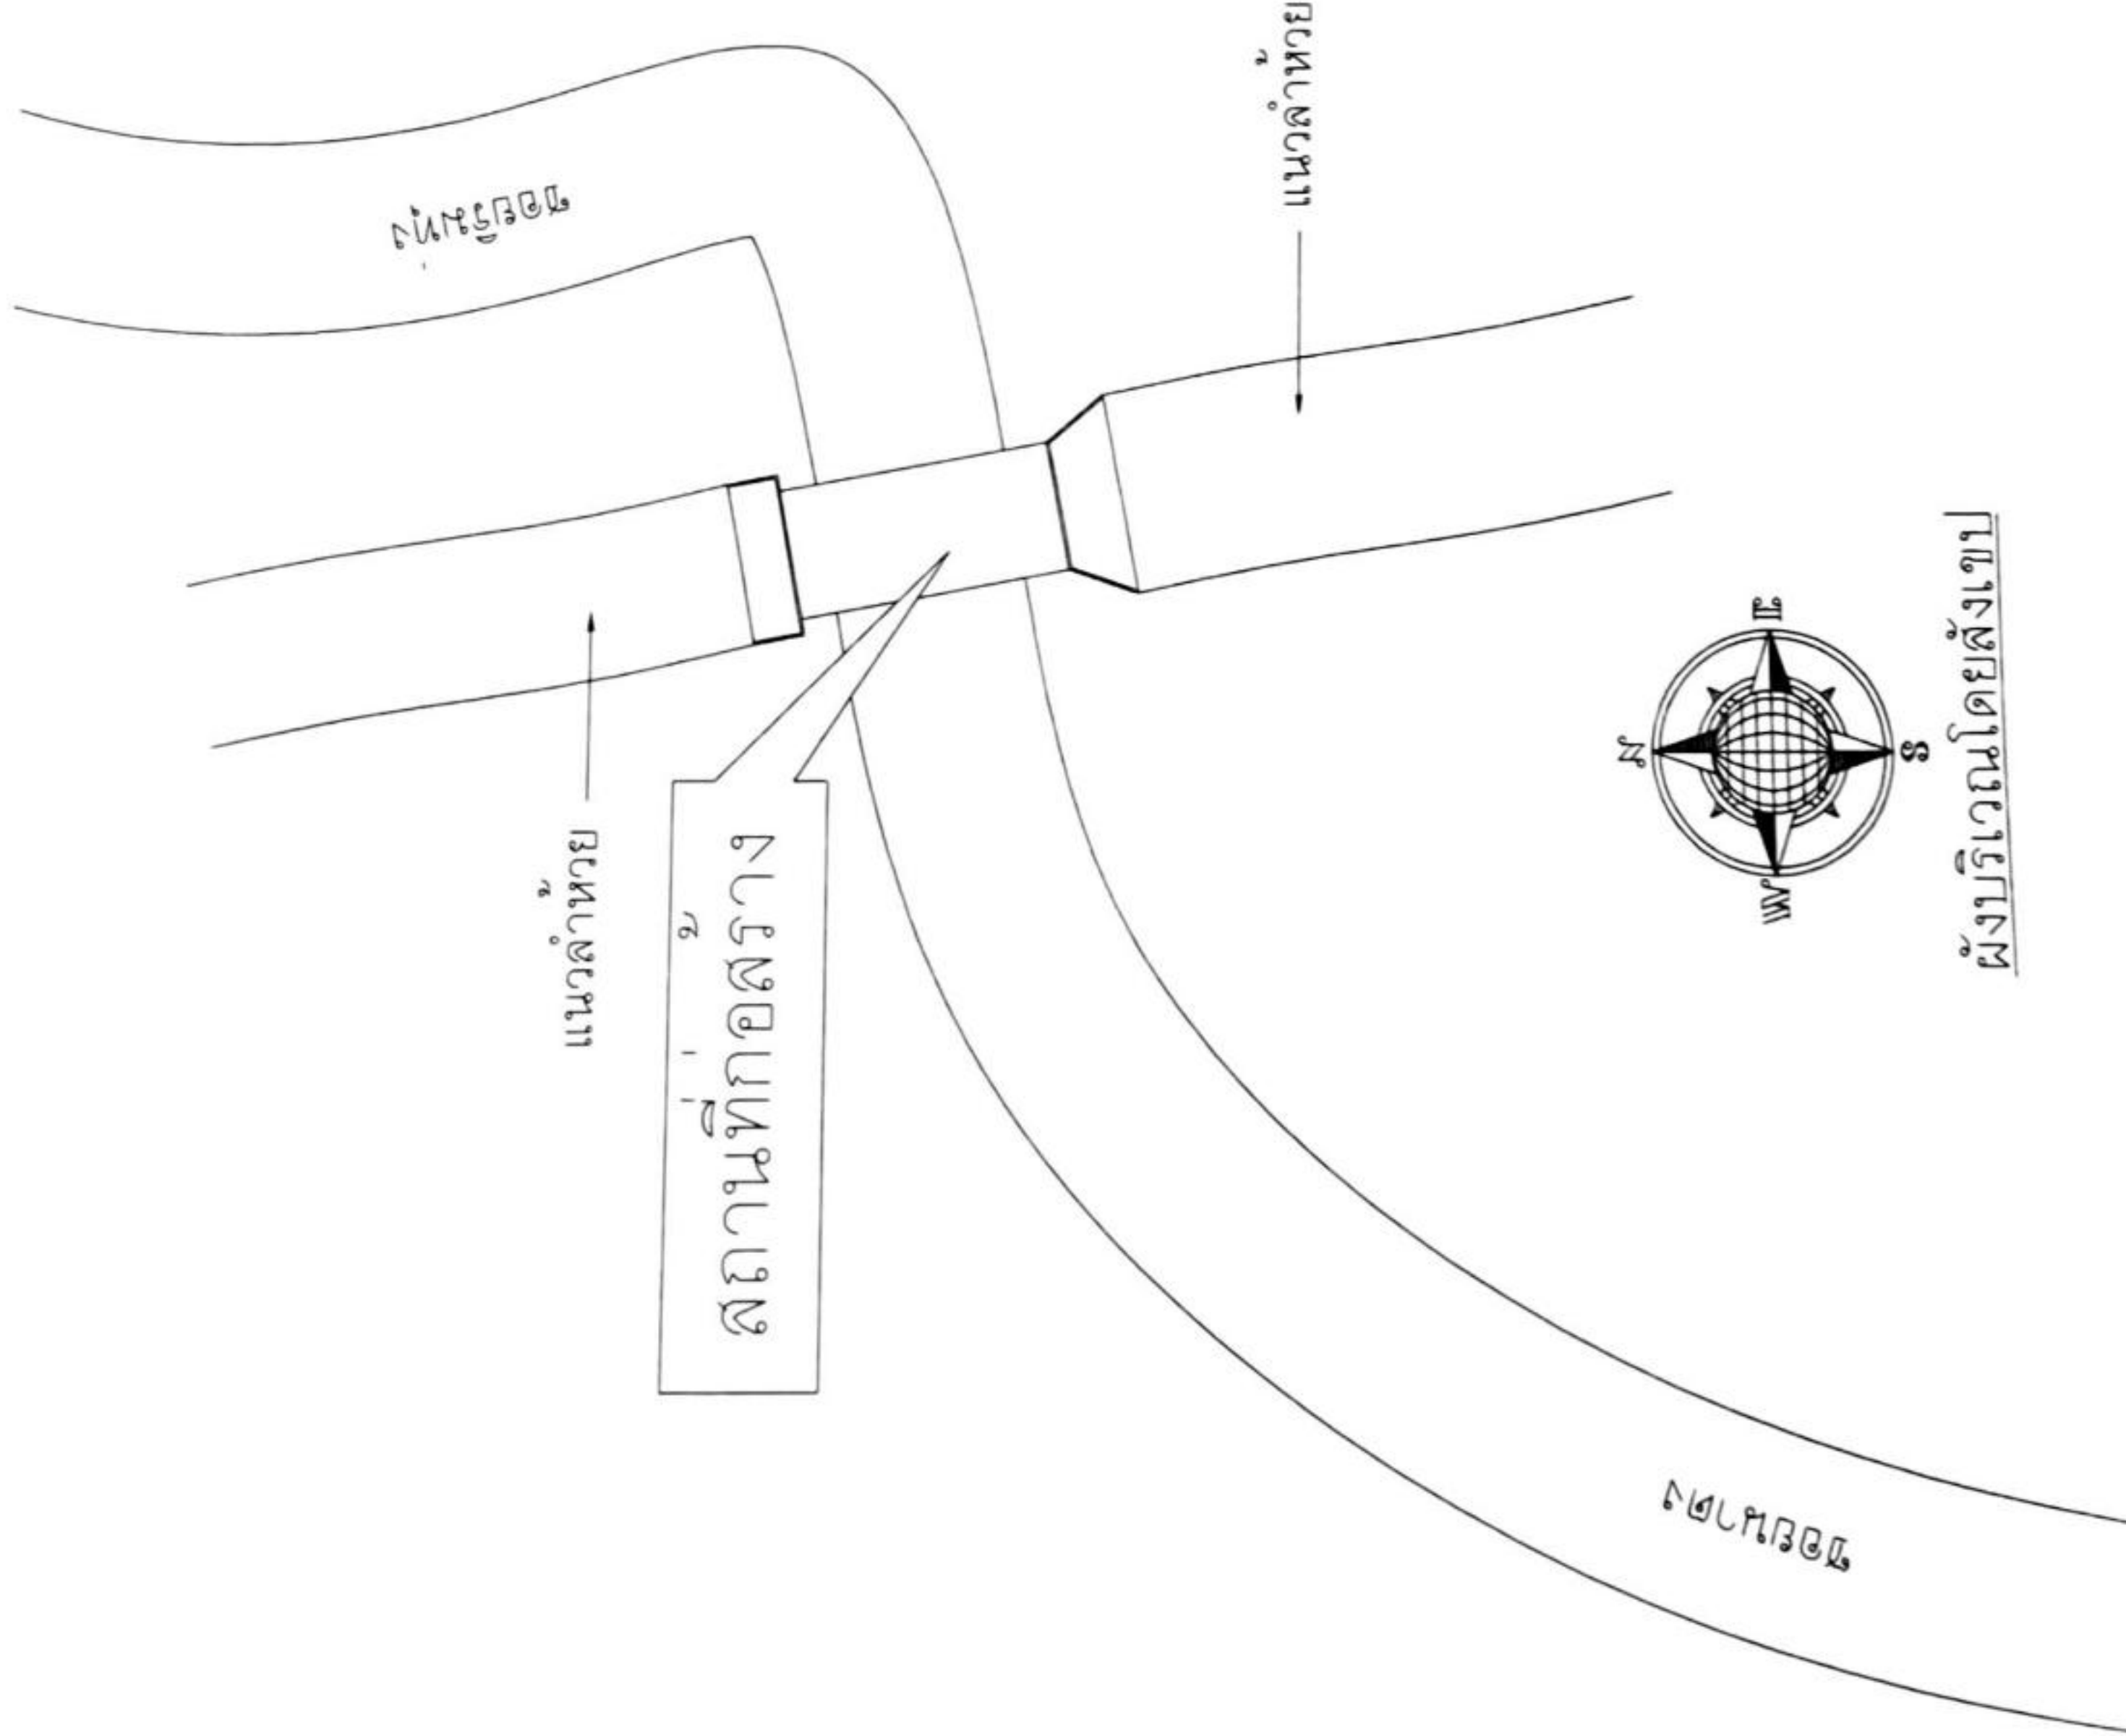

ผังบริเวณโดยสังเขป

























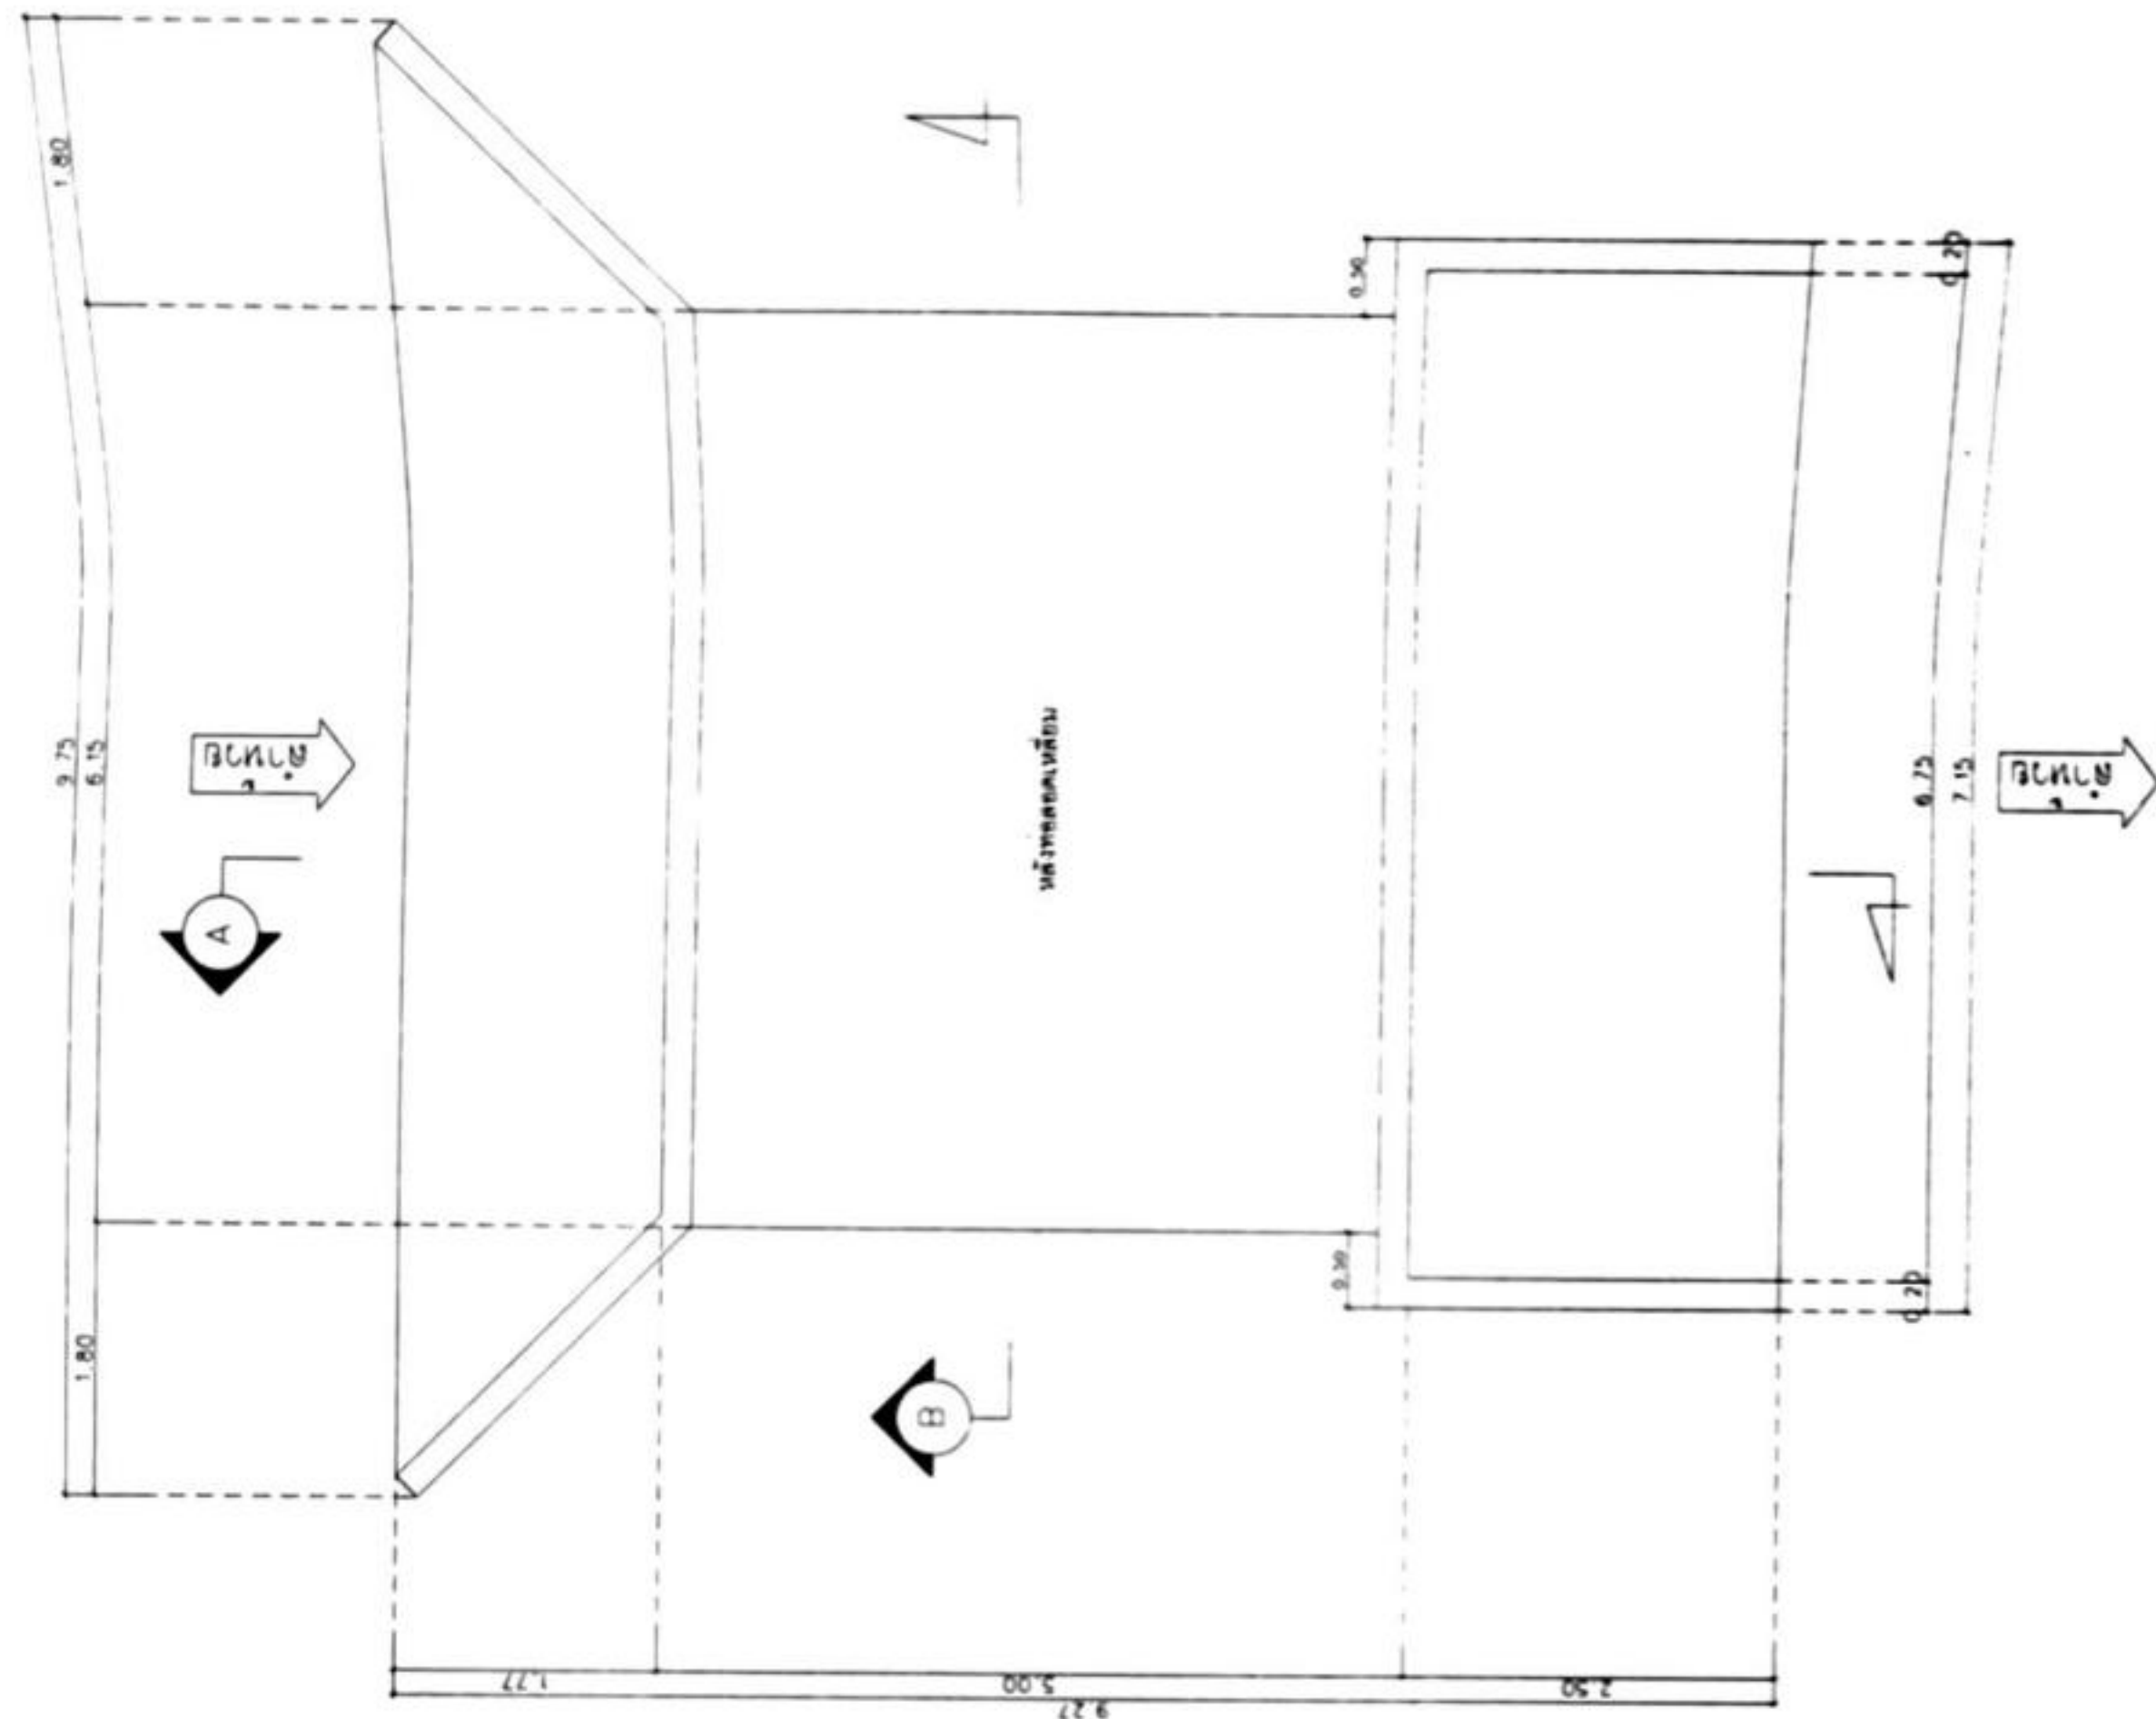

แปลนวางทอหลอดเหลี่ยม

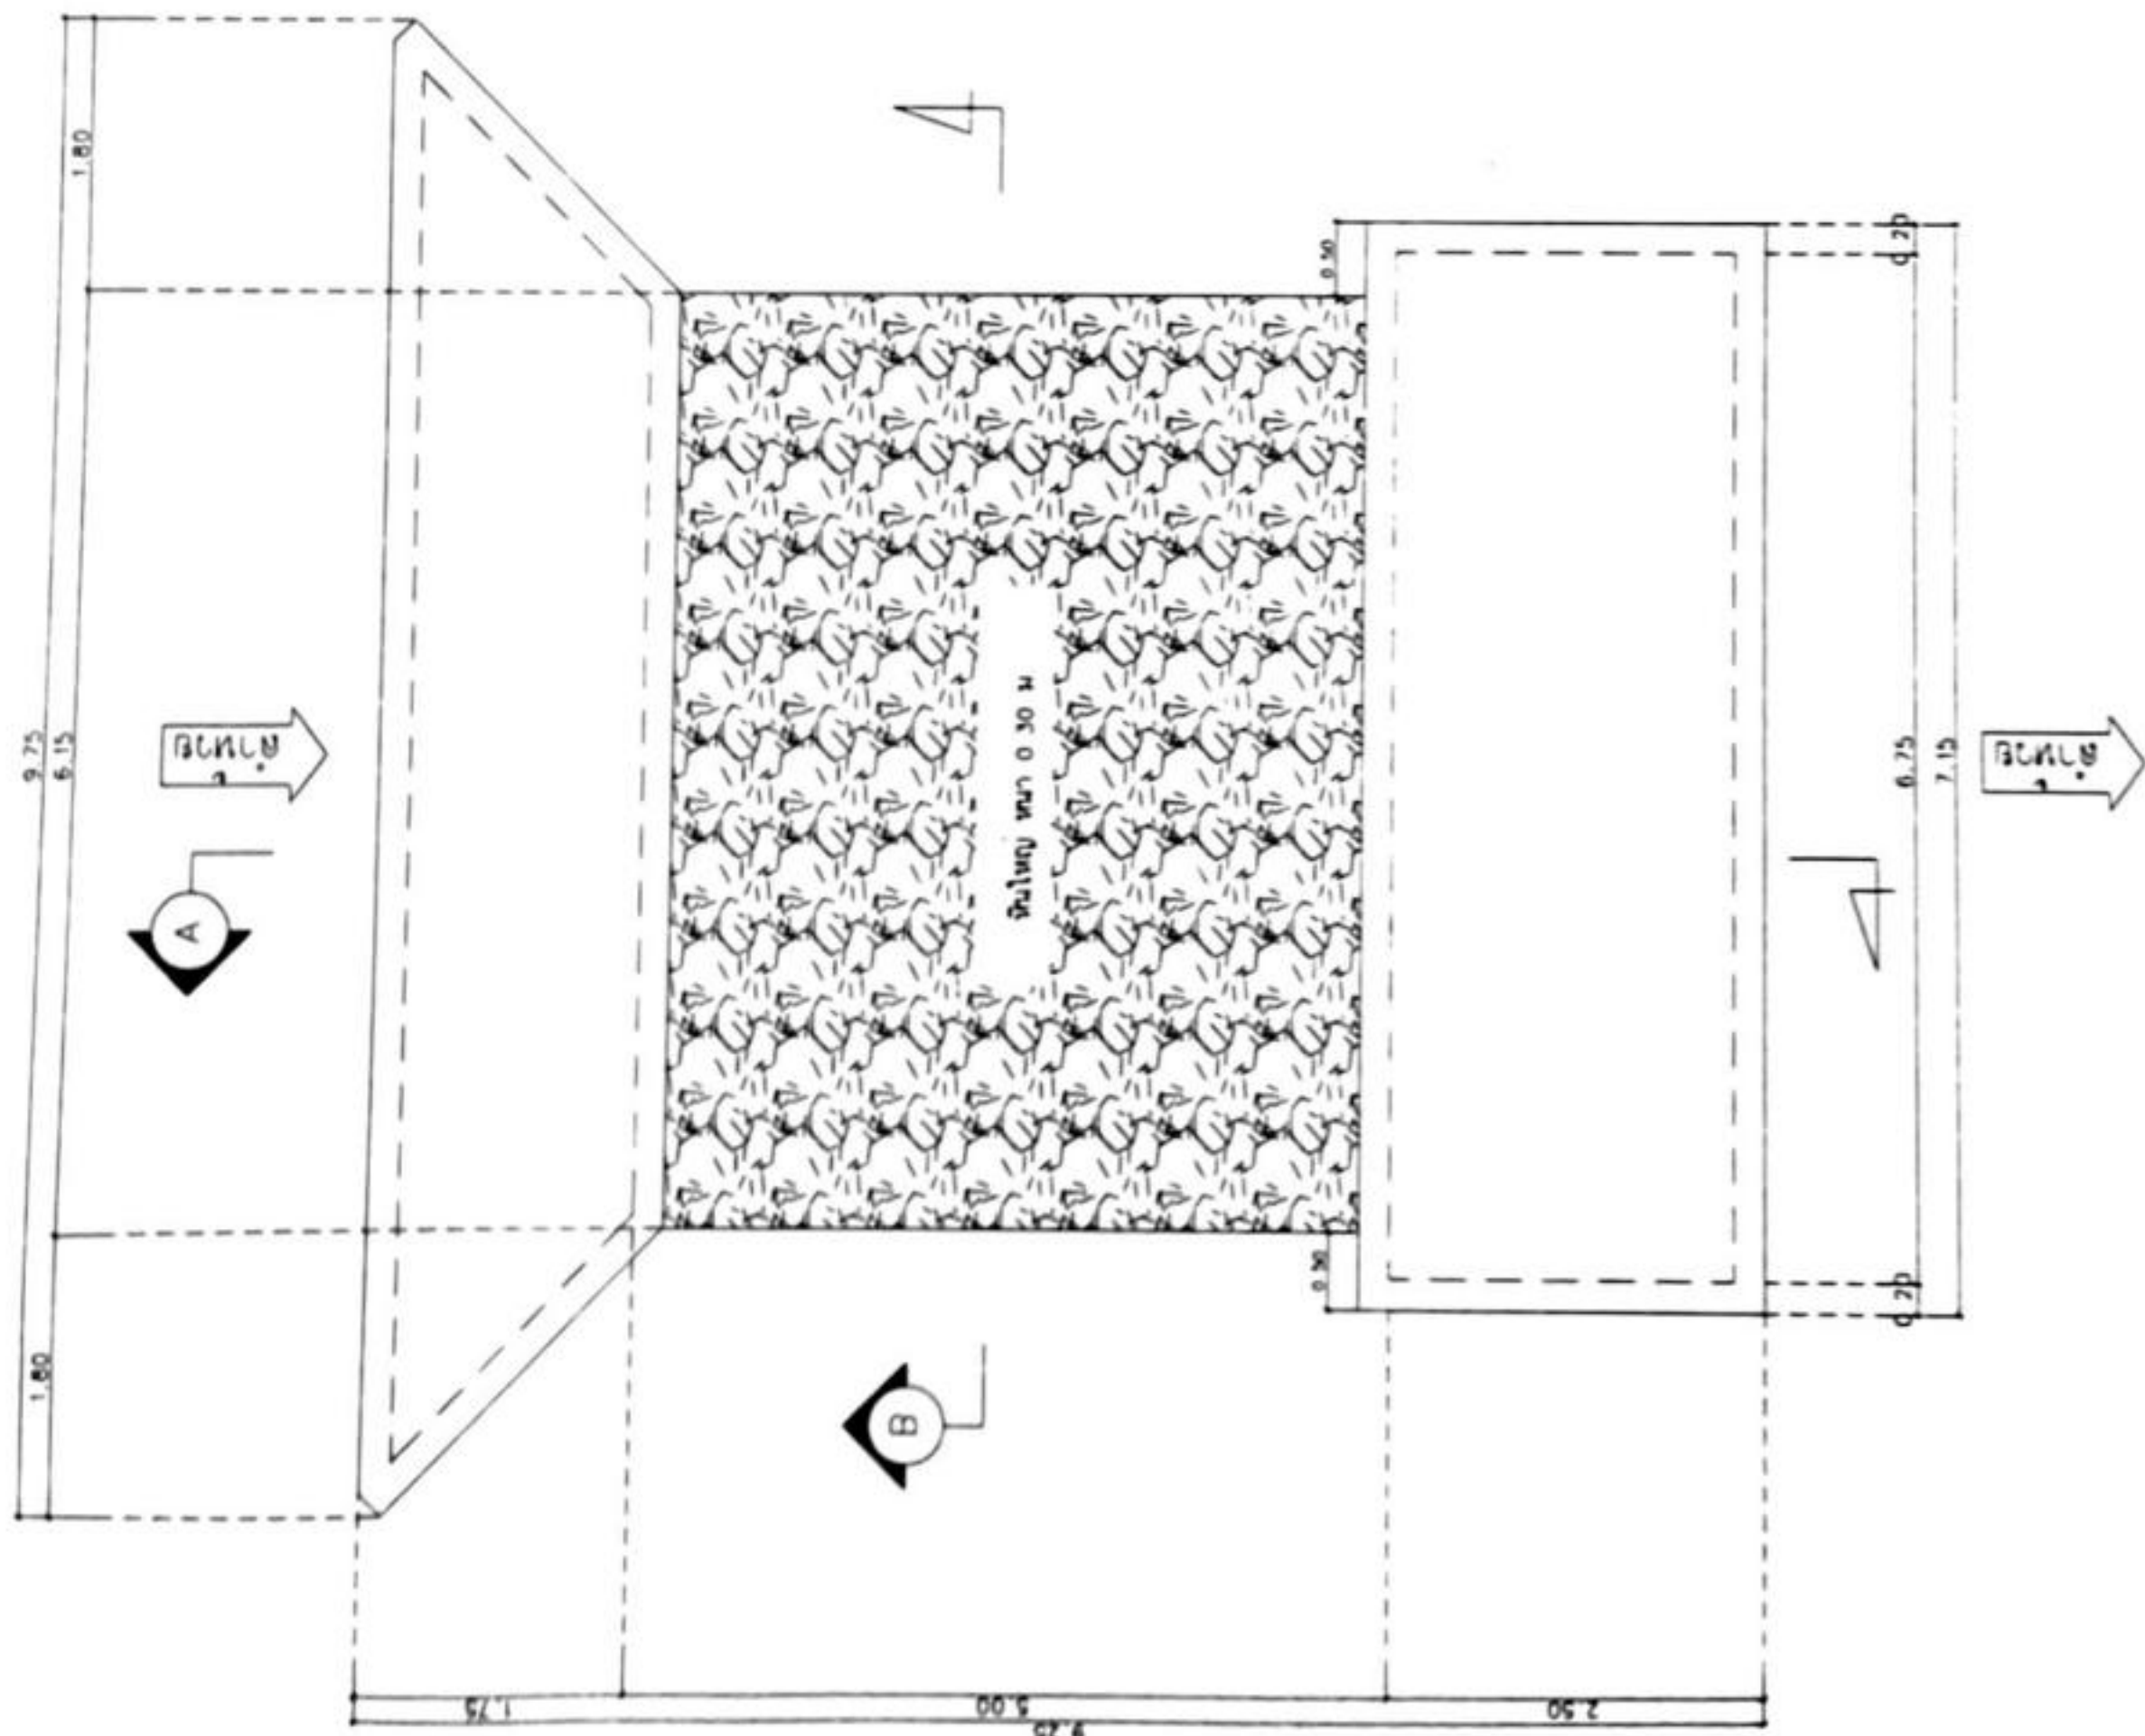

แปลนวางทอหลอดเหลี่ยม















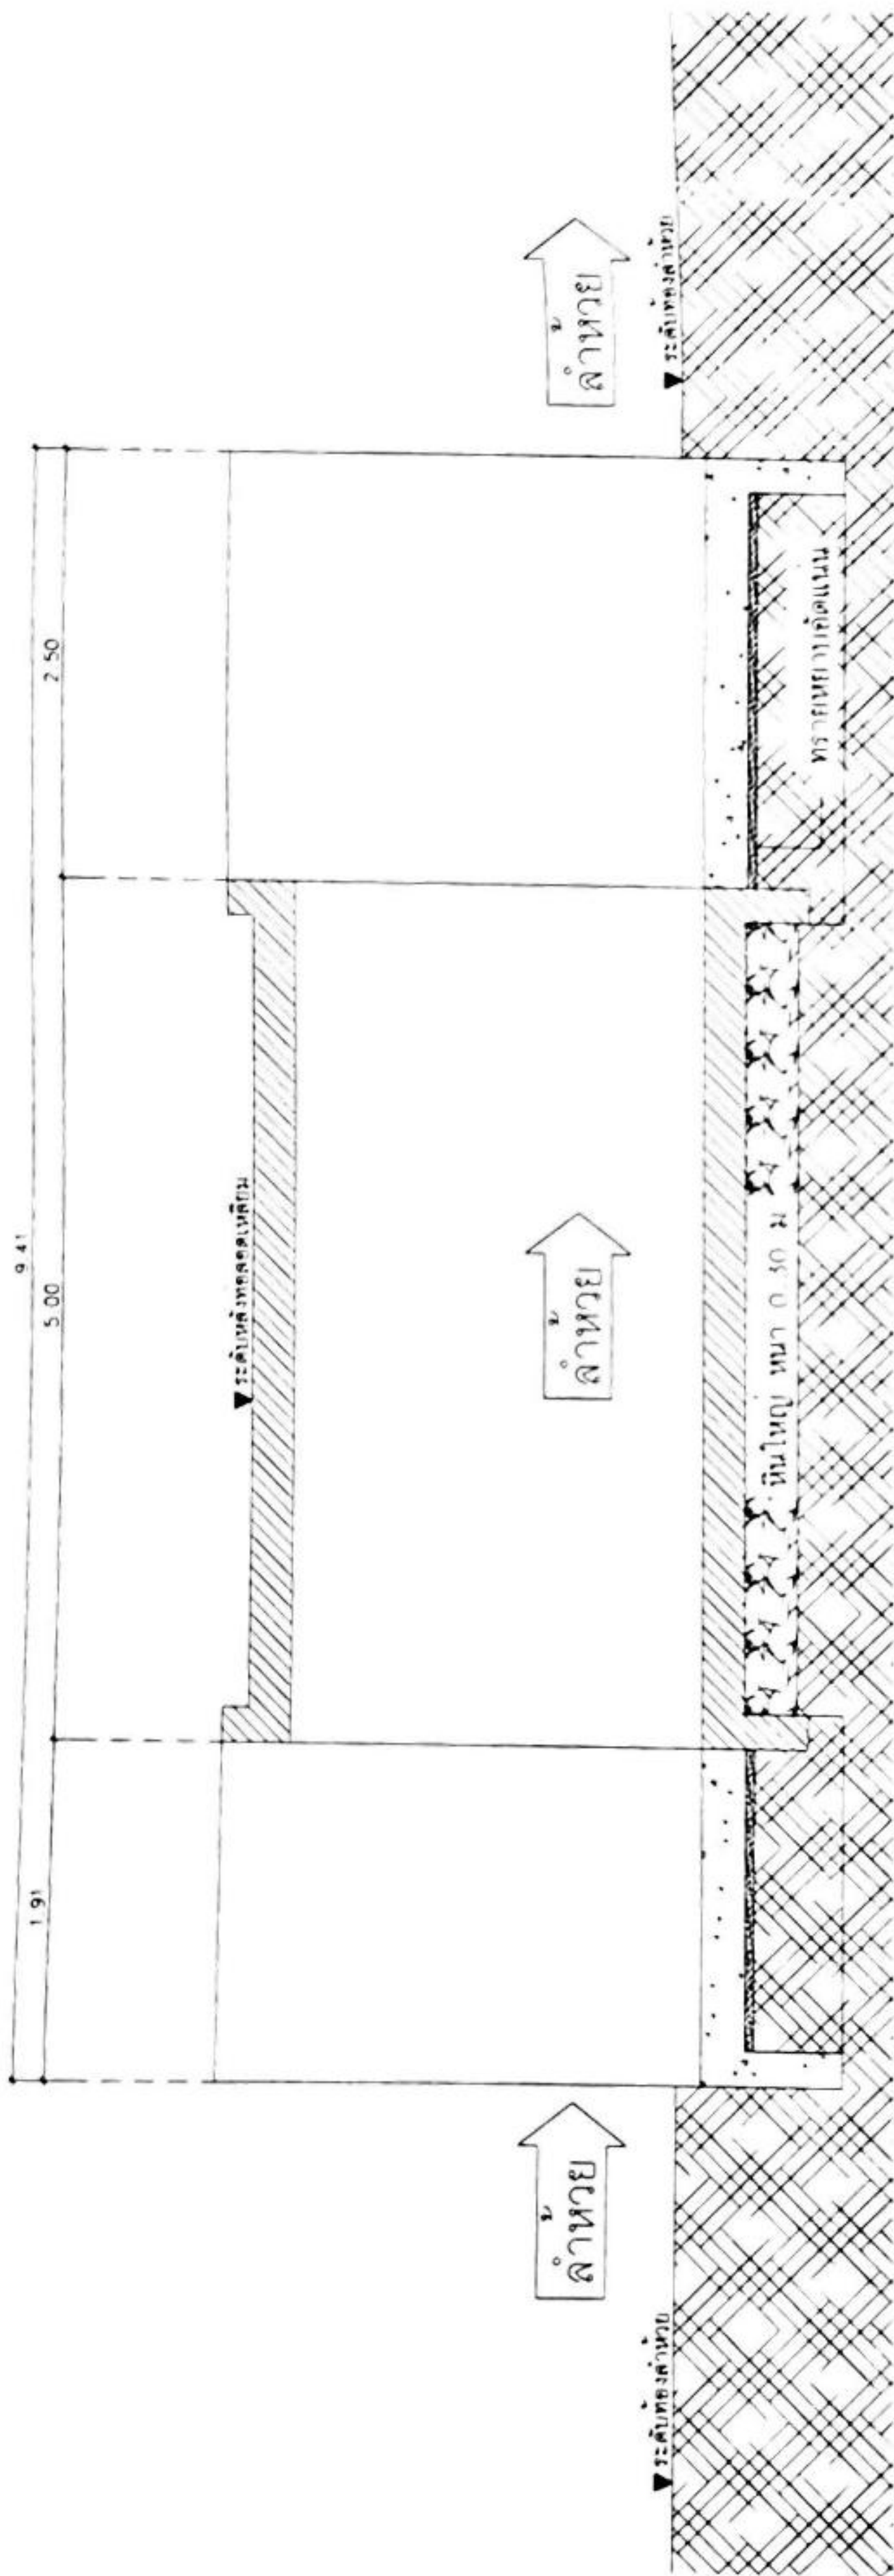


รูปตัด A

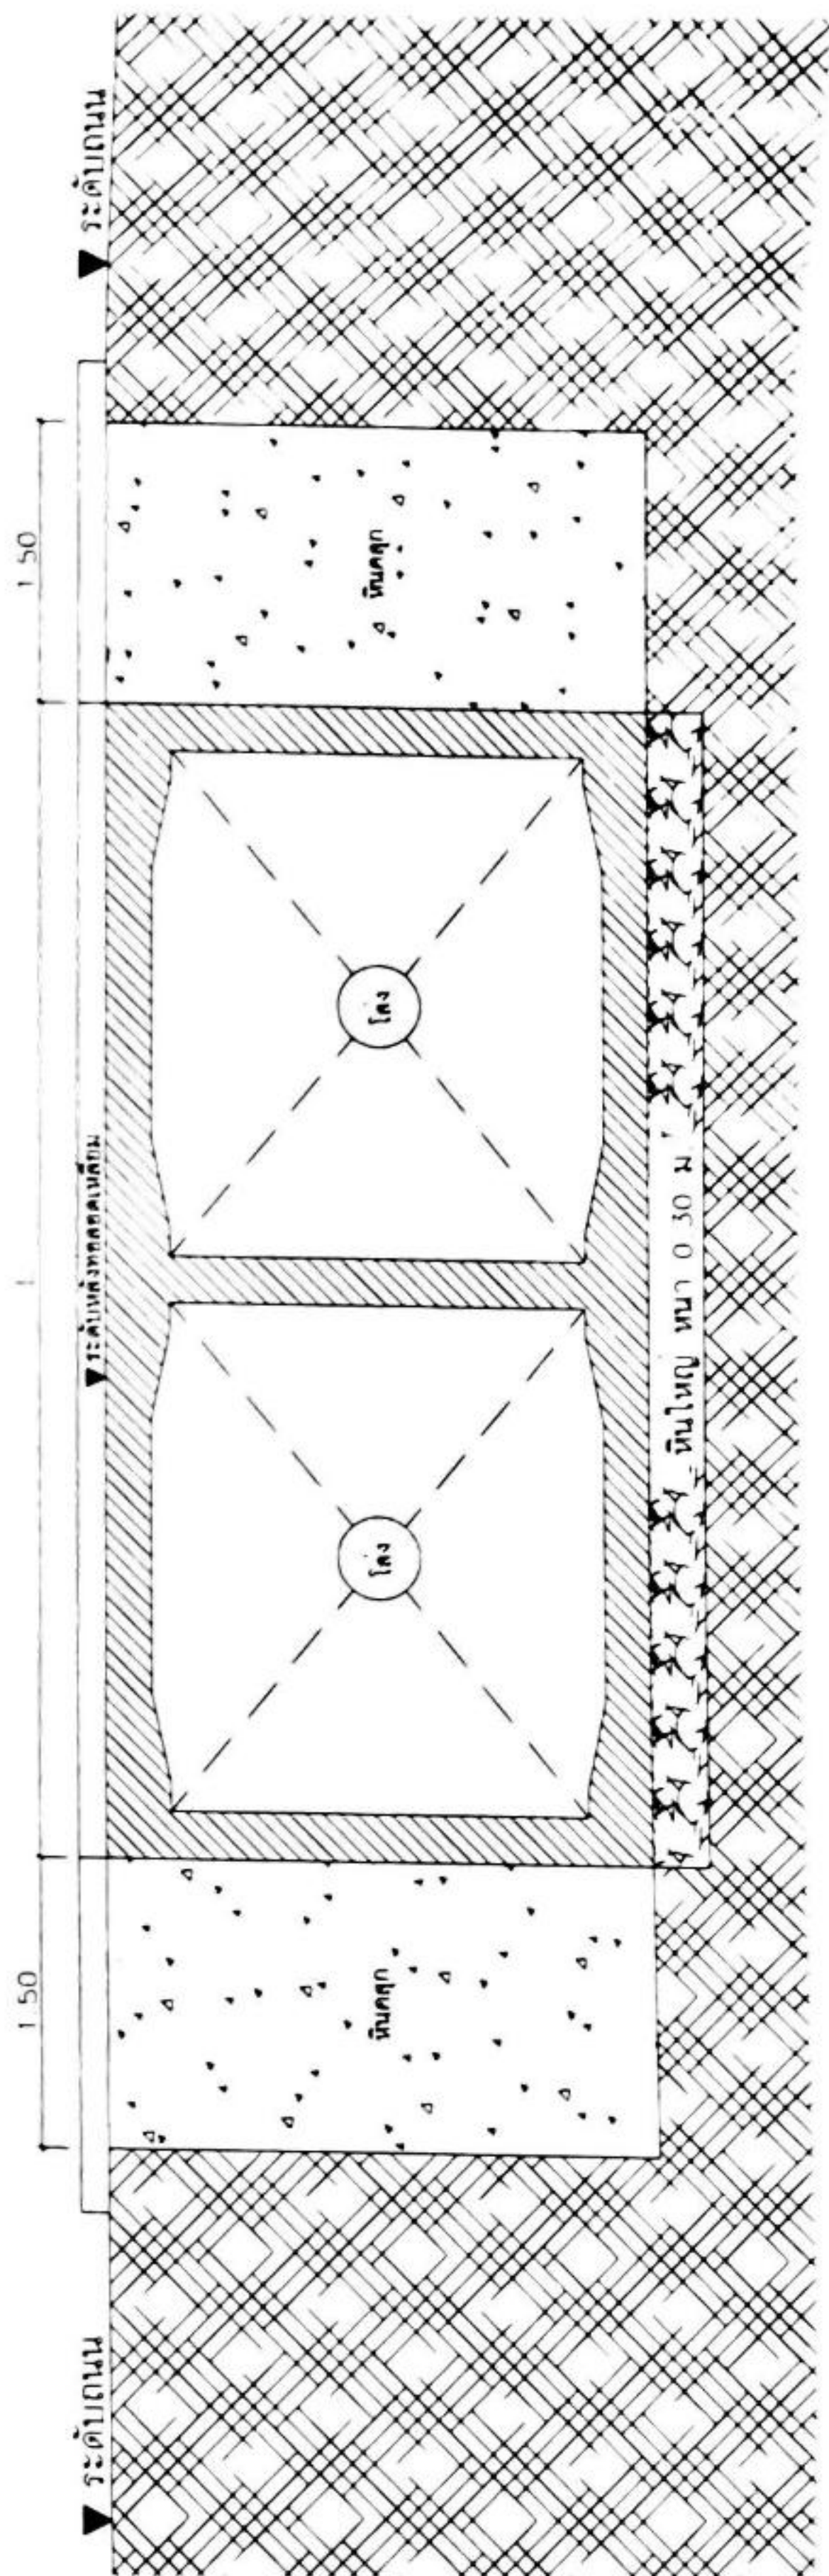

รูปตัด B

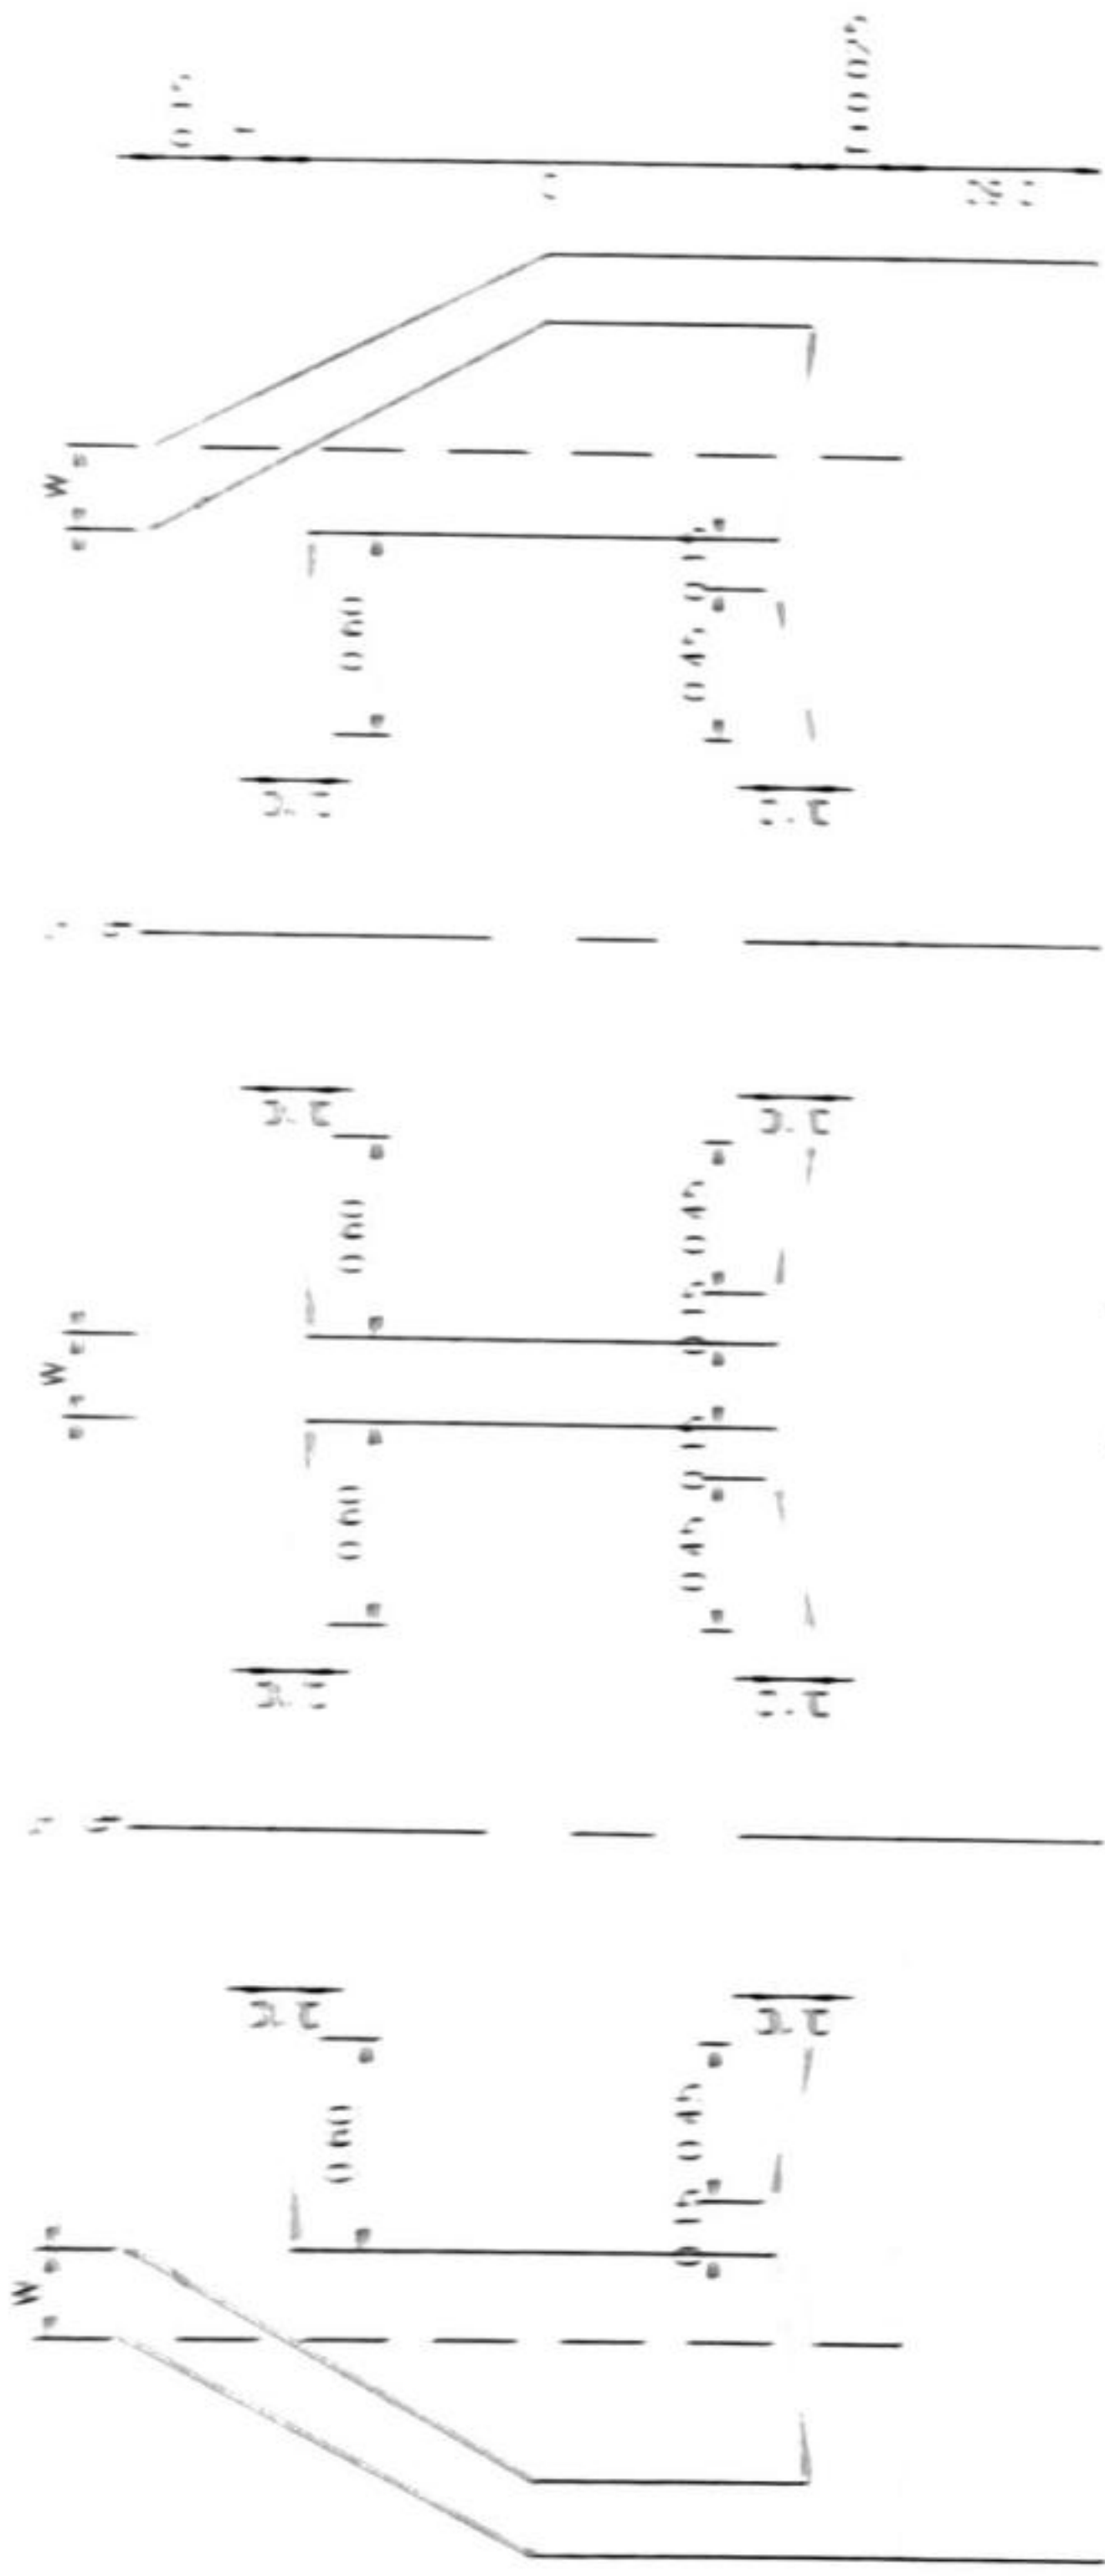

รูปตัดหน้าหน้า
มาตราส่วน 1:20

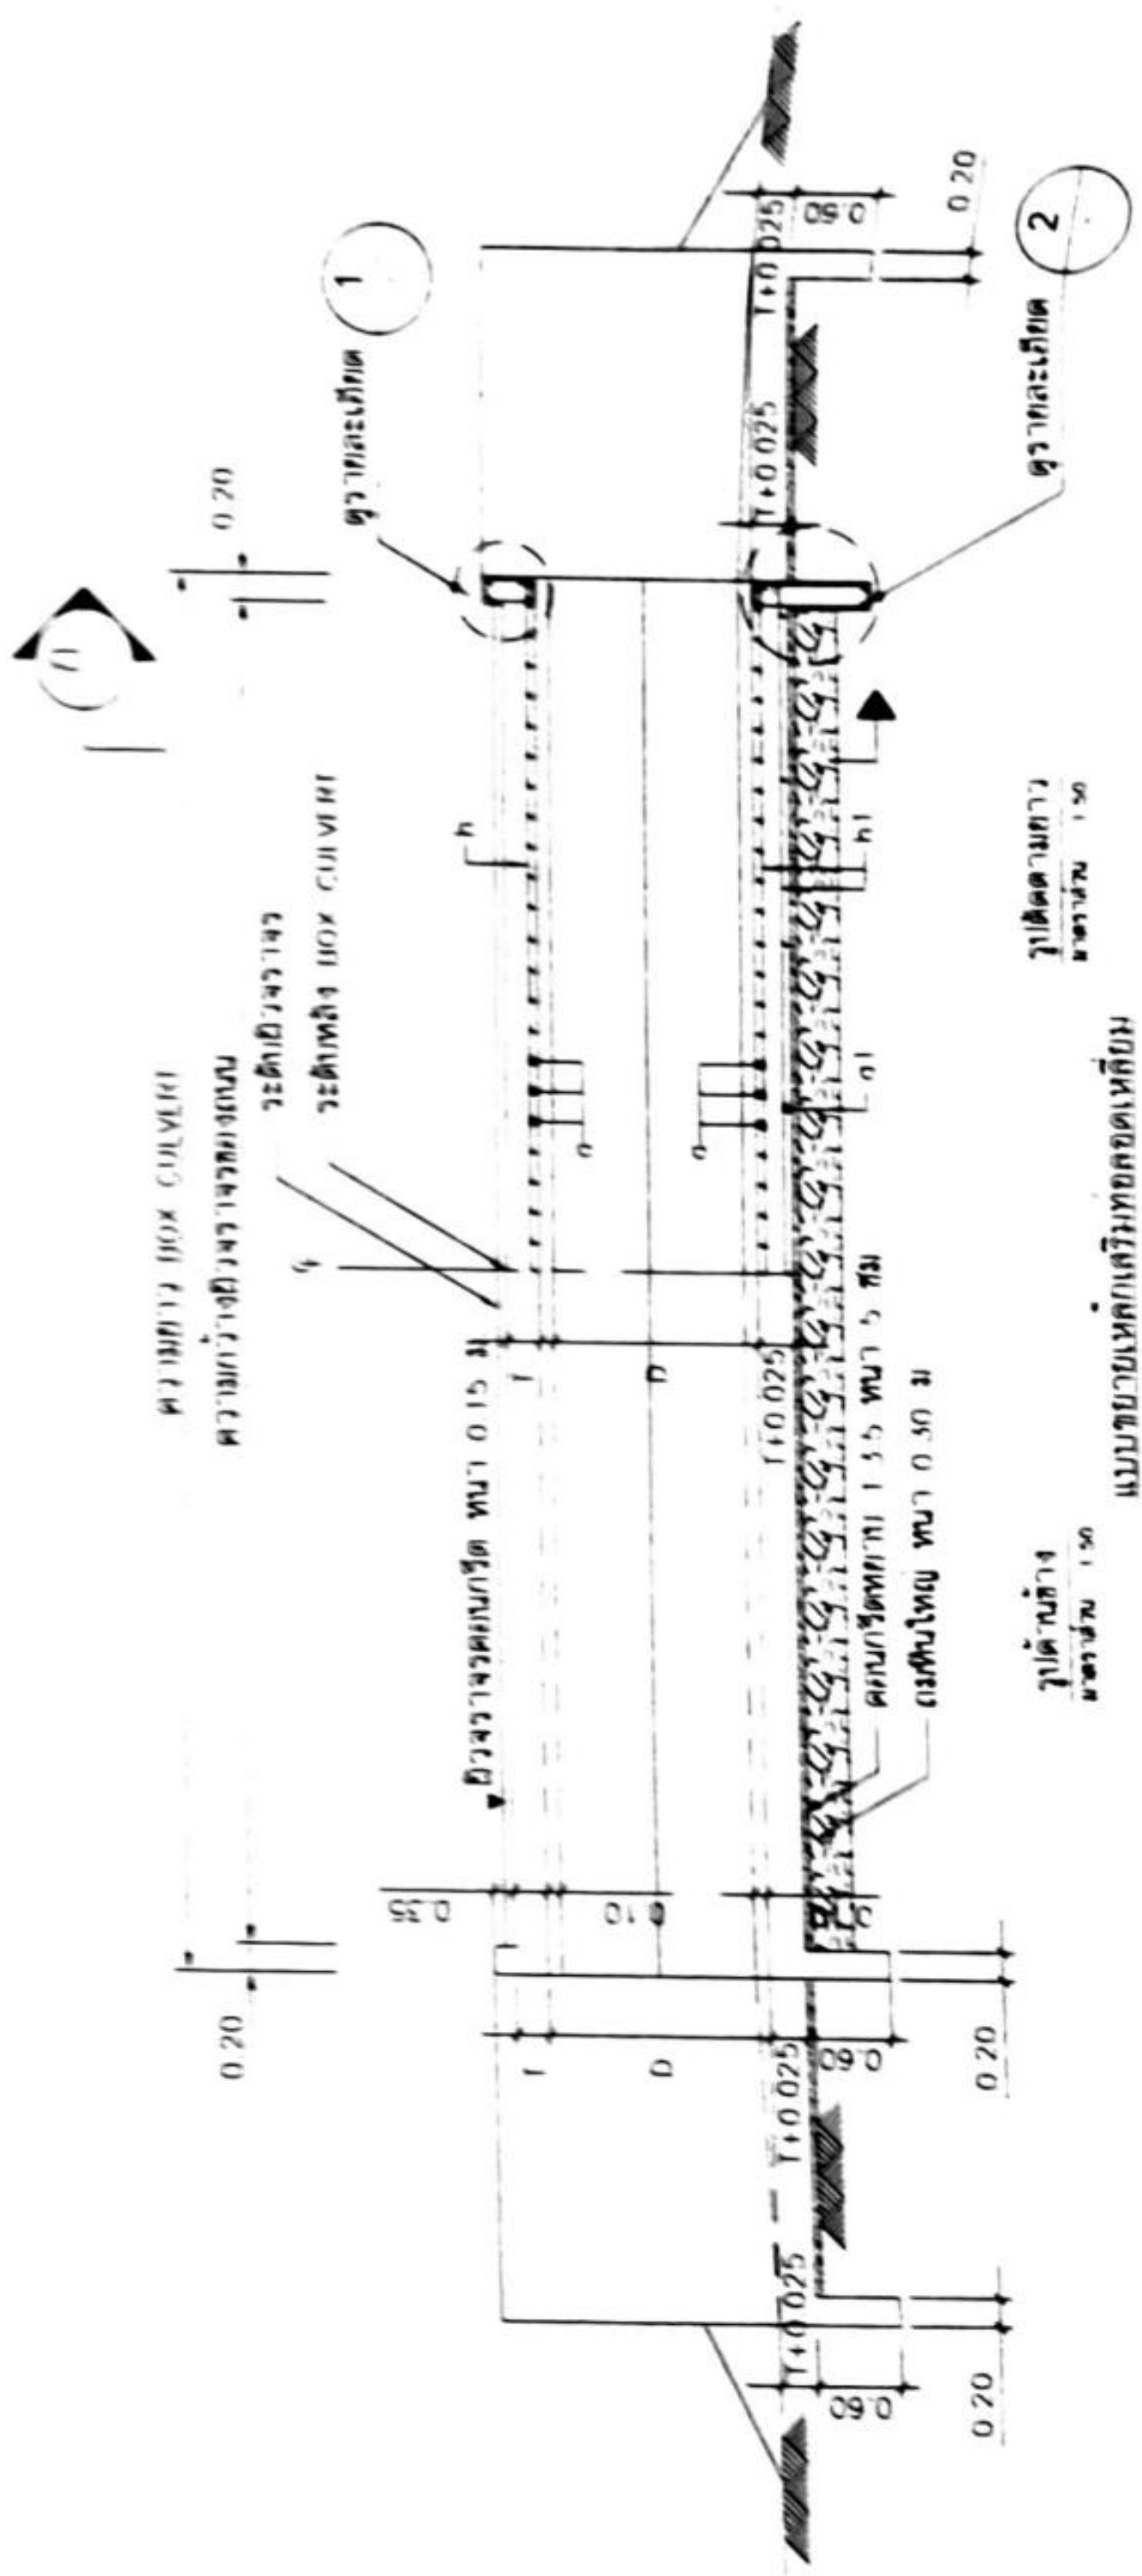


รูปตัดหน้า
มาตราส่วน 1:50

รูปตัดตามยาว
มาตราส่วน 1:50



Diagram illustrating the geometry of a corner joint. The vertical member has a height dimension labeled $\text{BAR } b \text{ \& } b1 = F$. The horizontal member has a width dimension labeled $\text{BAR } b = G$ and a depth dimension labeled $\text{BAR } b1 = G1$.

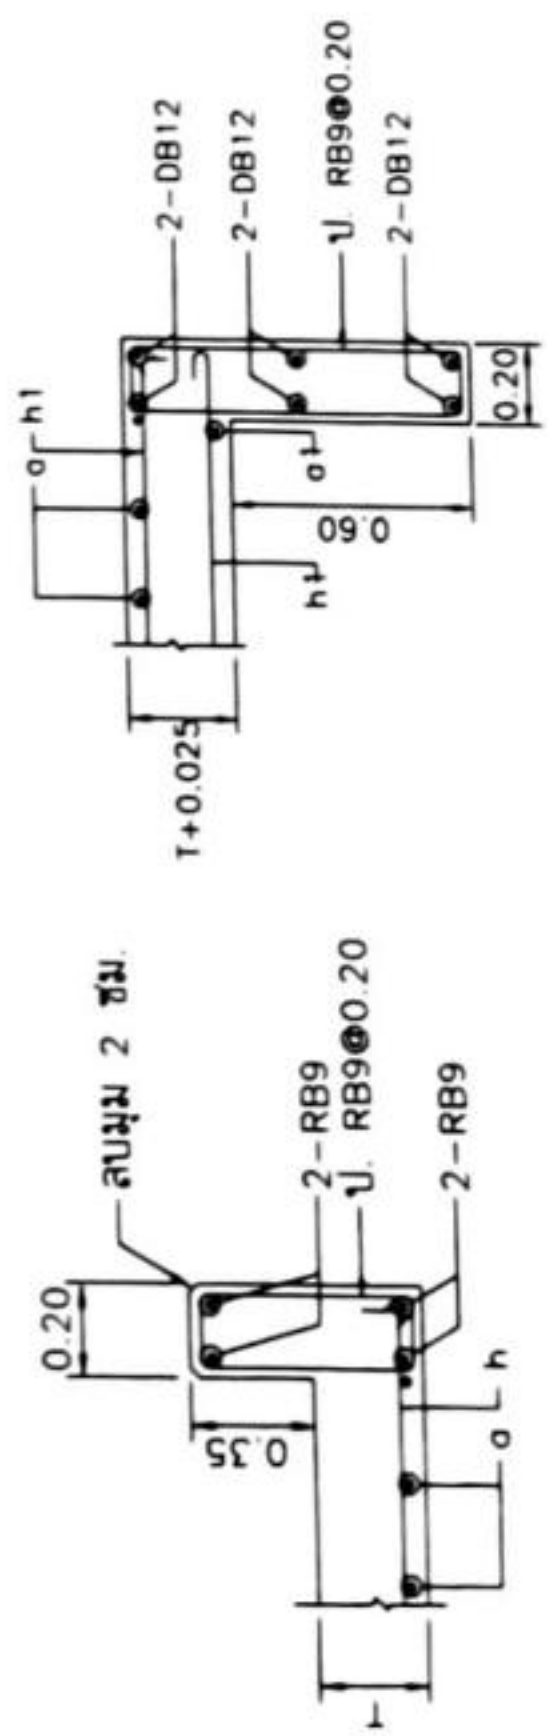


TOP BEAM	BOTTOM BEAM
1 รายละเอียด มาตราส่วน 1:20	2 รายละเอียด มาตราส่วน 1:20

ตารางแสดงขนาด และรายละเอียดเหล็กเสริมทอตลอดเตห่ส่ยมชนิดหลายช่อง

CLEAR SPAN S (m)	DEPTH D (m)	T (cm)	W (cm.)	BAR MARK a			BAR MARK b					BAR MARK b1					BAR MARK b2				BAR MARK v1		BAR MARK h		BAR MARK h1&h2	Q _{all} (KN/m ²)				
				dia (mm.)	● (cm.)	L (cm)	dia (mm)	● (cm)	F (cm)	G (cm)	dia (mm)	● (cm)	F (cm)	G1 (cm)	dia (mm)	● (cm)	L (cm)	dia (mm)	● (cm)	L (cm)	dia (mm)	● (cm)	L (cm)	dia (mm)		● (cm)	H=0.0 - 1.5m.	H=1.51 - 3.0m	H=3.01 - 4.00m	H=4.00 - 5.00m.
2.70	2.40	24	25	20	16.5	12	120	171	16	17.5	137	178	16	17.5	137	178	16	17.5	137	178	12	22.5	315	12	23	45	65	89	103	118

รูปแบบ

มาตราส่วน 1 : 25

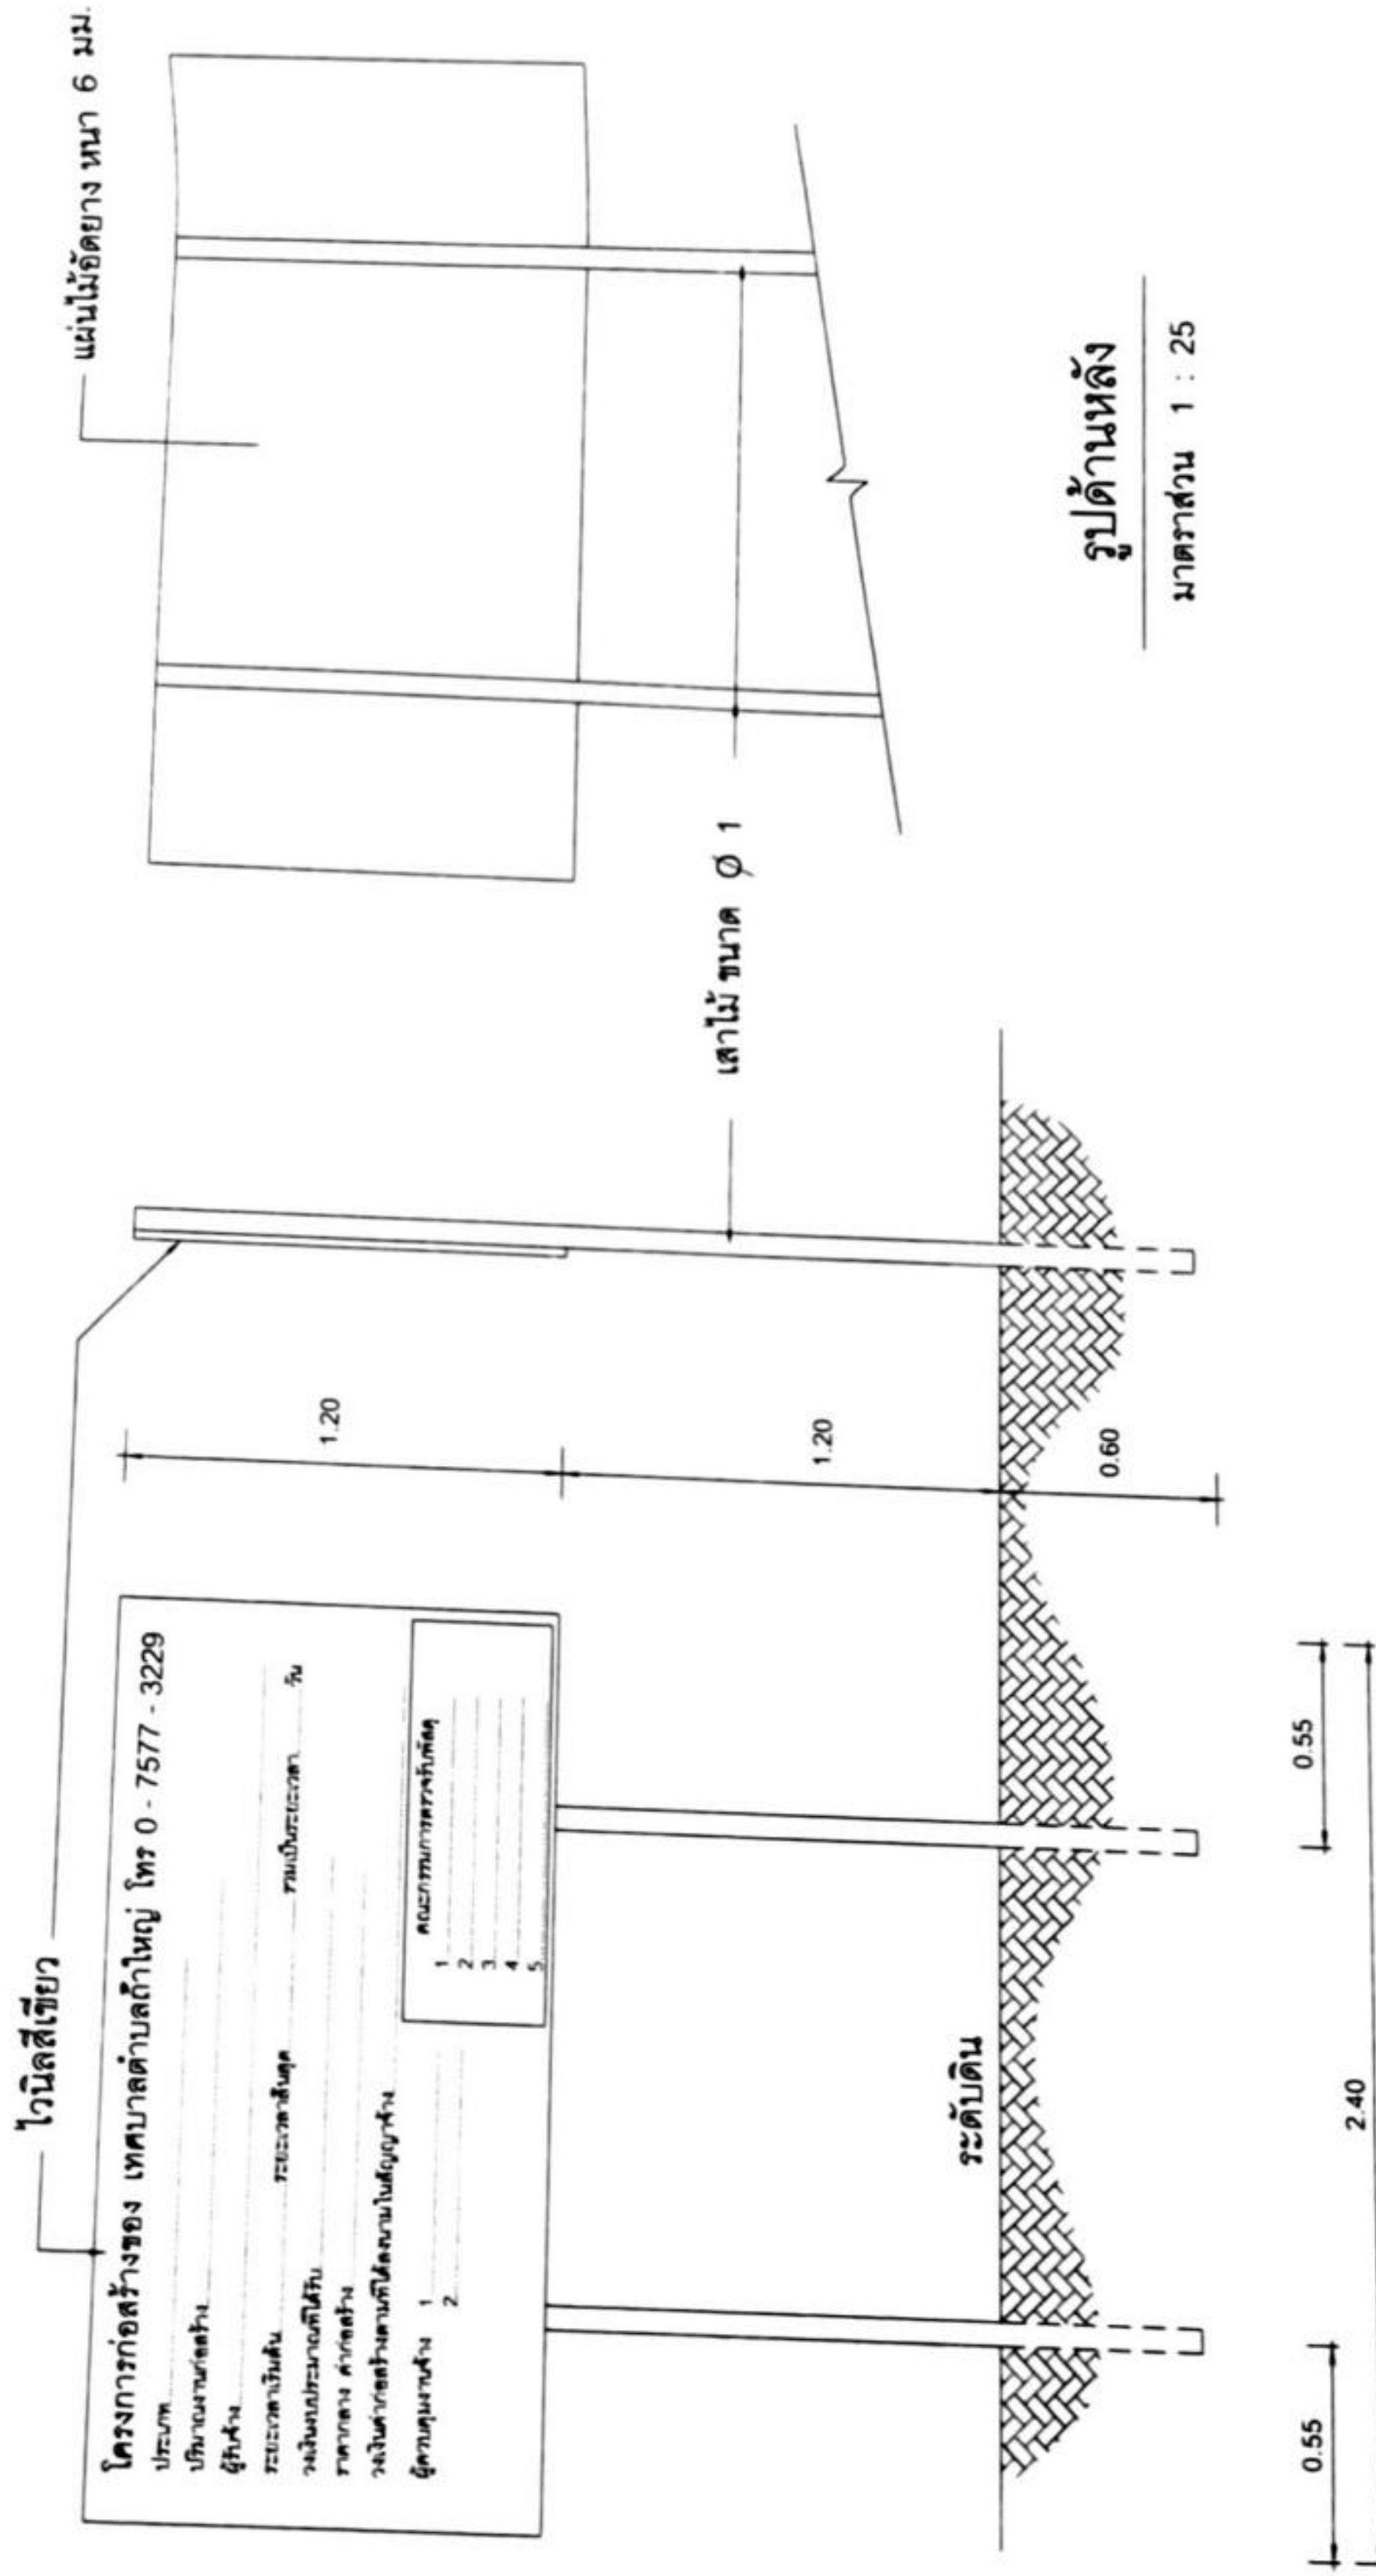

รูปด้านหน้า

มาตราส่วน 1 : 25

รูปด้านข้าง

มาตราส่วน 1 : 25

รูปด้านหลัง

มาตราส่วน 1 : 25

แบบแปลนโครงการชั่วคราว

มาตราส่วน 1 : 25



เทศบาลตำบลคำใหญ่





เขียนแบบ

นาย วิญญู ศรีมงคล
ผู้ควบคุมงานก่อสร้างเทศบาลตำบลคำใหญ่

ตรวจสอบ

นาย วิญญู ศรีมงคล
ผู้ควบคุมงานก่อสร้างเทศบาลตำบลคำใหญ่

ตรวจสอบ

นาย วิญญู ศรีมงคล
ผู้ควบคุมงานก่อสร้างเทศบาลตำบลคำใหญ่

แบบปฎิมาตริฐานสำหรับโครงการของเทศบาลตำบลงาใหญ่

1. พันป้ายสีเขียวด้านหน้า 1 ด้าน
2. ตัวหนังสือสีขาว
3. ขนาดตัวหนังสือกำหนดตามความเหมาะสมข้อความตามที่กำหนดข้างบน
4. เสาไม้ ขนาด $\varnothing$ 1" ยาว 3.00 ม.
5. จุดก่อสร้างป้าย ช่างควบคุมงานเป็นผู้กำหนด

[illegible]



รูปแบบ

มาตราส่วน 1 : 25

แผ่นเหล็กหนา 2 มม.

โครงการก่อสร้างของ เทศบาลตำบลคำใหญ่ โทร 0-7577-3229

ชื่อโครงการ	
ปีงบประมาณ	
งบประมาณ	 บาท
วันเริ่มสัญญา	
ผู้จ้าง	
ผู้ควบคุมงาน	

คณะกรรมการกำกับติดตาม

1

2

3

4

เหล็ก 1"x1" เชื่อมติดแผ่นเหล็ก

แผ่นเหล็ก
หนา 2 มม.

ท่อเหล็ก ขนาด $\phi 2$

ระดับดิน

คอนกรีต 1:2:4

หินย้อย หนา 0.10 ม.

รูปด้านหน้า

มาตราส่วน 1 : 25

รูปด้านข้าง

มาตราส่วน 1 : 25

รูปด้านหลัง

มาตราส่วน 1 : 25

แบบป้ายโครงการถาวร

มาตราส่วน 1 : 25



เทศบาลตำบลคำใหญ่

สำนักงานช่าง


รายการ

โครงการ ก่อสร้างท่อเหล็ก ๑.๑๑



เขียนแบบ

นาย วิเศษ ศรีรัมย์

ผู้ควบคุมงานก่อสร้าง

ตรวจแบบ

นาย วิเศษ ศรีรัมย์

ผู้ควบคุมงานก่อสร้าง

























