



โครงการก่อสร้างถนนคอนกรีตเสริมเหล็ก

ซอยในวัง (ช่วงที่ 1) (รหัสสายทาง นท.ถ 88-105)

ผิวจราจรกว้าง 4.00 ม. หน้า 0.15 ม. ระยะทาง 190 ม.
ไหล่ทางหินคลุกกว้างเฉลี่ยข้างละ 0.30 ม.

พ.5 ต.ท่าใหญ่

อ.ทุ่งสง จ.นครศรีธรรมราช

1. ผิวจราจรคอนกรีต ให้ใช้คอนกรีตที่มีกำลังอัดประลัยของแท่งคอนกรีตตัวอย่างรูปลูกบาศก์ 15x15x15 ซม. คอนกรีตที่ใช้ก่อสร้างถนนจะต้องรับกำลังอัดได้ไม่น้อยกว่า 240 กก./ตร.ซม. ที่อายุ 28 วัน หรืออายุ 7 วัน รับกำลังอัดได้ไม่น้อยกว่า 75% ของคอนกรีตที่อายุ 28 วัน ตามมาตรฐานของหน่วยงานที่ทดสอบ
2. EXPANSION JOINT จะต้องก่อสร้างทุกระยะ 50 เมตร ทั้งนี้ขึ้นอยู่กับผลยพินิจของนายช่างโครงการ
3. MASTIC JOINT SEALER ให้ใช้ตามมาตรฐาน AASHTO M. 173-60(1974),ASTM. D. 190-74
4. JOINT FILLER ให้ใช้ตาม AASHTO M. 153-70,ASTM. 1753-67(1973)
5. งานเหล็ก WIRE MESH (มอก. 737) ผู้รับจ้างจะต้องแสดงใบรับรองคุณภาพจากผู้ผลิต ให้ทางผู้ควบคุมงานตรวจสอบก่อนดำเนินการและในการดำเนินการต่อทาบ WIRE MESH จะเยาะการต่อทาบจะต้องไม่น้อยกว่า 5 ซม.
6. เหล็กเสริมให้ใช้เหล็กเสริมมาตรฐาน มอก 20-2527 และ มอก.24-2527
7. วิธีสตั้ไม่ได้กำหนดในแบบนี้ ให้มีคุณสมบัติเป็นไปตามมาตรฐานกรมทางหลวงชนบท
8. มิติเป็น "เมตร" ยกเว้นระบุเป็นอย่างอื่น
9. การทำผิวหน้าให้หยาบ ให้ทำโดยลากปรางจากขอบด้านหนึ่งไปยังขอบอีกด้านหนึ่งอย่างสม่ำเสมอ และให้เหลื่อมกันโดยร่องที่เกิดจะต้องลึกไม่เกิน 2 มม.

[illegible]






















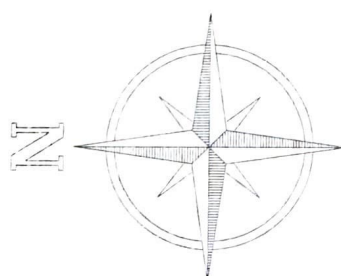









จุดสิ้นสุดโครงการ
STA 0+190

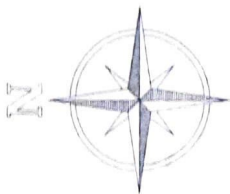

การปรับปรุงคุณภาพชีวิต

จุดเริ่มต้นโครงการ
STA 0+000


ชอยบในวัง





สถานที่ก่อสร้าง

หน้า 5 ค. ต้าใหญ่ อ. พังงง
๑ นครศรีธรรมราช

รายการแก้ไข









นายคำบึง จันทรวง

ประวัติ

นายธนันต์ คำนาคกุล


NUMBER

รูปตัด


[illegible]

5

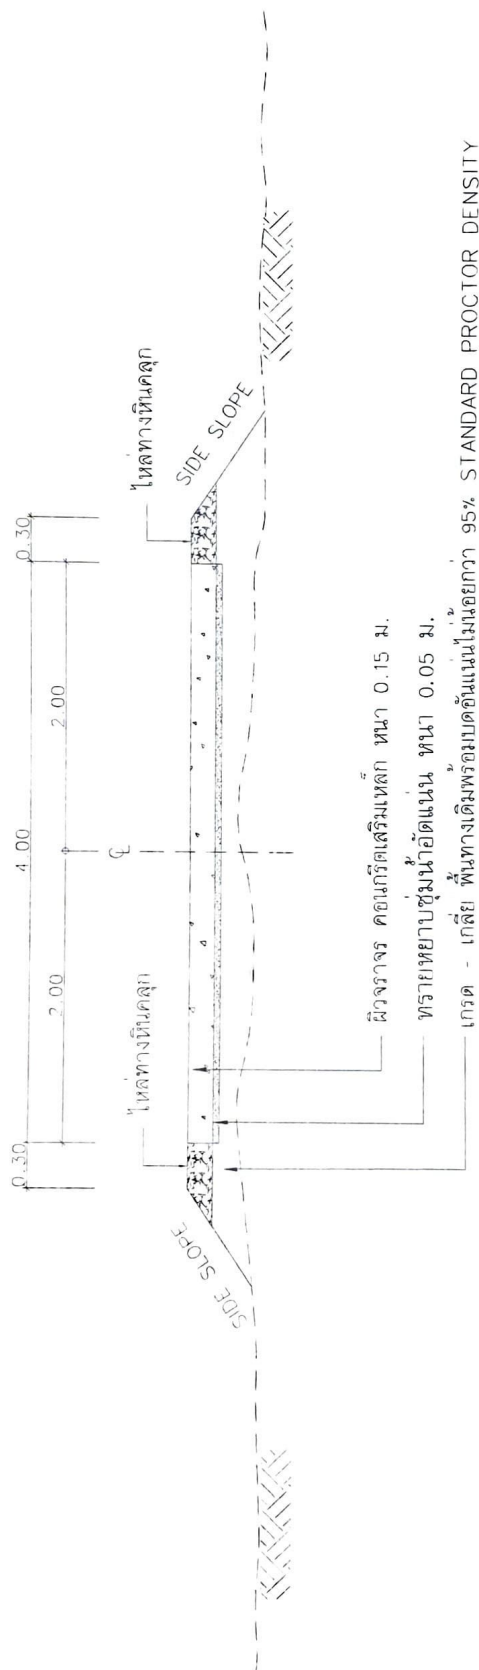

รูปตัดและผังวางอาคารกึ่งใต้สโลตเสริมเหล็กและคาน้ำดีวัสดุ









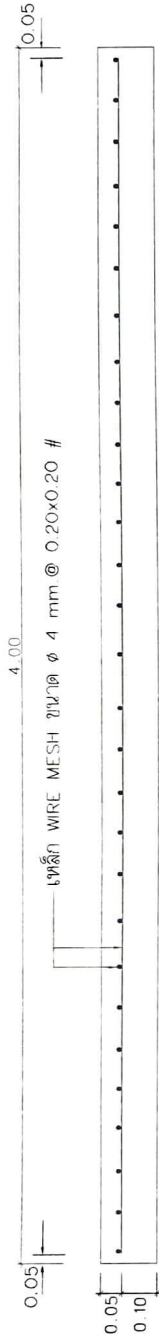


รูปตัดตามขวางผิวจราจร คสล.

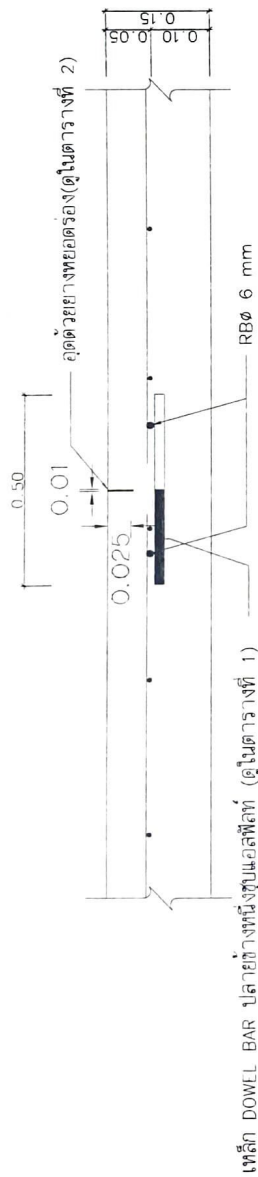

CONTRACTION JOINT

ทุกระยะ 10 เมตร

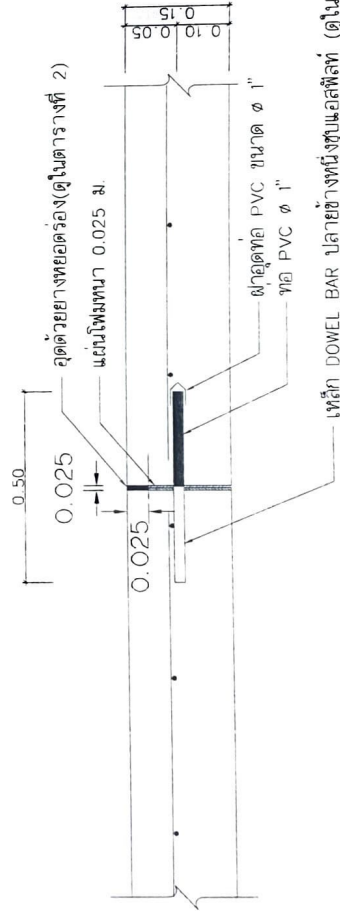

EXPANSION JOINT

ทุกระยะ 50 เมตร

แบบแสดง

แบบแสดง JOINT

ขนาดหน้า

หน้า

หน้า

หน้า








เหล็ก WIRE MESH ขนาด $\phi 4$ mm. @ 0.20x0.20 #

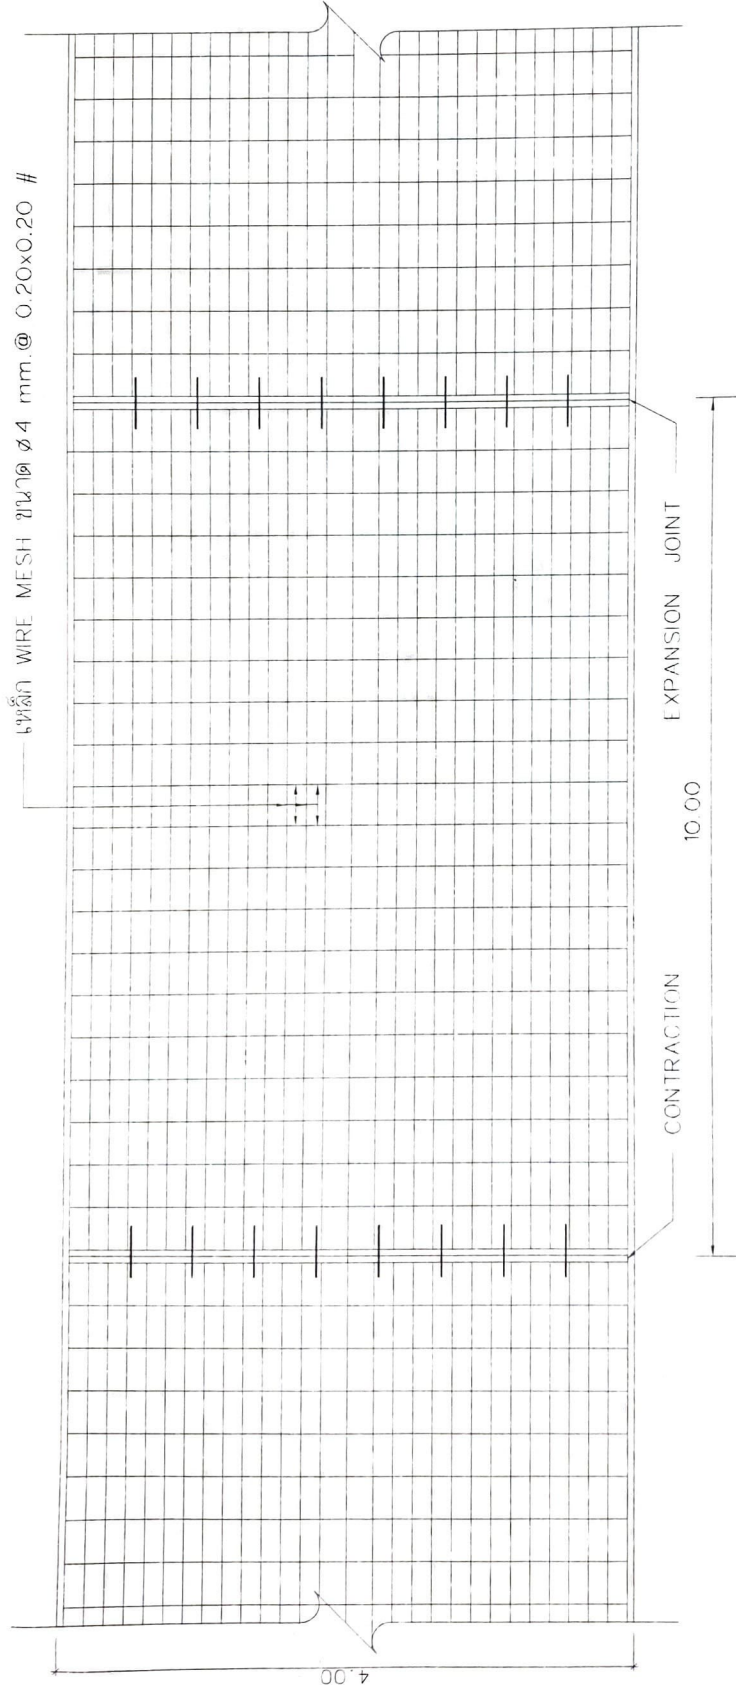

EXPANSION JOINT

CONTRACTION

10.00

4.00

แปลนแสดงการเสริมเหล็กถนน ค.ส.ล.







โครงการก่อสร้างของ เทศบาลตำบลลำไญ โทร 0-7577-3229

ประเภท.....
 งบประมาณก่อสร้าง.....
 ผู้รับจ้าง.....
 ระยะเวลารับจ้าง.....
 ระยะเวลารับจ้าง.....
 งบเงินงบประมาณได้รับ.....
 งบเงินค่าก่อสร้างตามที่ได้คำนวณในสัญญาจ้าง.....

ผู้ควบคุมงานจ้าง 1.....
 2.....
 3.....
 4.....
 5.....

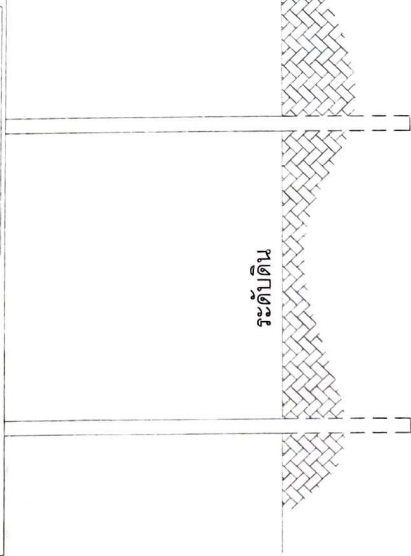

0.55 2.40 0.55 0.60 1.20


รูปด้านหน้า

มาตราส่วน 1 : 25

รูปด้านข้าง

มาตราส่วน 1 : 25

โครงสร้างไม้เนื้อแข็ง

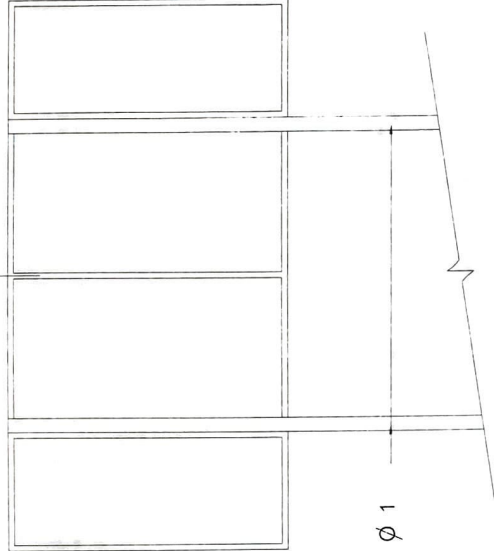

เสาน้ำ ขนาด ๑ 1

รูปด้านหลัง

มาตราส่วน 1 : 25

แบบแปลนโครงการชั่วคราว

มาตราส่วน 1 : 25



เทศบาลตำบลลำไญ

สถานที่ก่อสร้าง


นายช่าง

นายช่าง

รายละเอียดประกอบ

แบบป้ายมาตรฐานสำหรับโครงการของเทศบาลตำบลลำไใหญ่

โครงการก่อสร้างของ เทศบาลตำบลลำไใหญ่ โทร 0 - 7577 - 3229

ประเภท.....

ปริมาณงานก่อสร้าง.....

ผู้รับจ้าง.....

ระยะเวลาเริ่มต้น..... ระยะเวลาดำเนินการ..... รวมเป็นระยะเวลา..... วัน

วงเงินงบประมาณที่ได้รับ.....

ราคากลาง ค่าก่อสร้าง.....

วงเงินค่าก่อสร้างตามที่ได้ลงนามในสัญญาจ้าง.....

ผู้ควบคุมงานจ้าง 1..... 2.....

คณะกรรมการตรวจรับพัสดุ	
1.....	
2.....	
3.....	
4.....	
5.....	

1. พื้นป้ายสี่เหลี่ยมด้านหน้า 1 ด้าน
2. ตัวหนังสือสีขาว
3. ขนาดตัวหนังสือที่กำหนดตามความเหมาะสม
ข้อความตามที่กำหนดข้างบน
4. เสาไม้ ขนาด Ø 1" ยาว 3.00 ม.
5. จุดก่อสร้างป้าย ช่างควบคุมงานเป็นผู้กำหนด

ขยายป้ายโครงการชั่วคราว
not to scale



เทศบาลตำบลลำไใหญ่

สถานีที่ก่อสร้าง

หมู่ 5 ต. ลำไใหญ่ อ. พุเตย
จ. นครศรีธรรมราช

รายการแก้ไข

โครงการ
/เทศบาลตำบลลำไใหญ่
ขอเสนอ

เรียนมอบ

นาย ธีรยุทธ ศรีประเสริฐ
ผู้อำนวยการศูนย์พัฒนาเทศบาลตำบลลำไใหญ่

ตรวจมอบ

นายอนุพงศ์ ธีรจันทร์
ผู้อำนวยการศูนย์พัฒนาเทศบาลตำบลลำไใหญ่

ตรวจมอบ

นายอนุพงศ์ ธีรจันทร์
ผู้อำนวยการศูนย์พัฒนาเทศบาลตำบลลำไใหญ่

เห็นชอบ

นายคำมั่ง จันทอง
เลขาธิการศูนย์พัฒนาเทศบาลตำบลลำไใหญ่

อนุมัติ

นายอนุพงศ์ ธีรจันทร์
นายกเทศมนตรีตำบลลำไใหญ่

แบบแปลน

แบบแปลนโครงการชั่วคราว

มาตรฐาน

วันที่

เลขที่งาน


แผ่นที่

10



รูปแปลน

มาตราส่วน 1 : 25

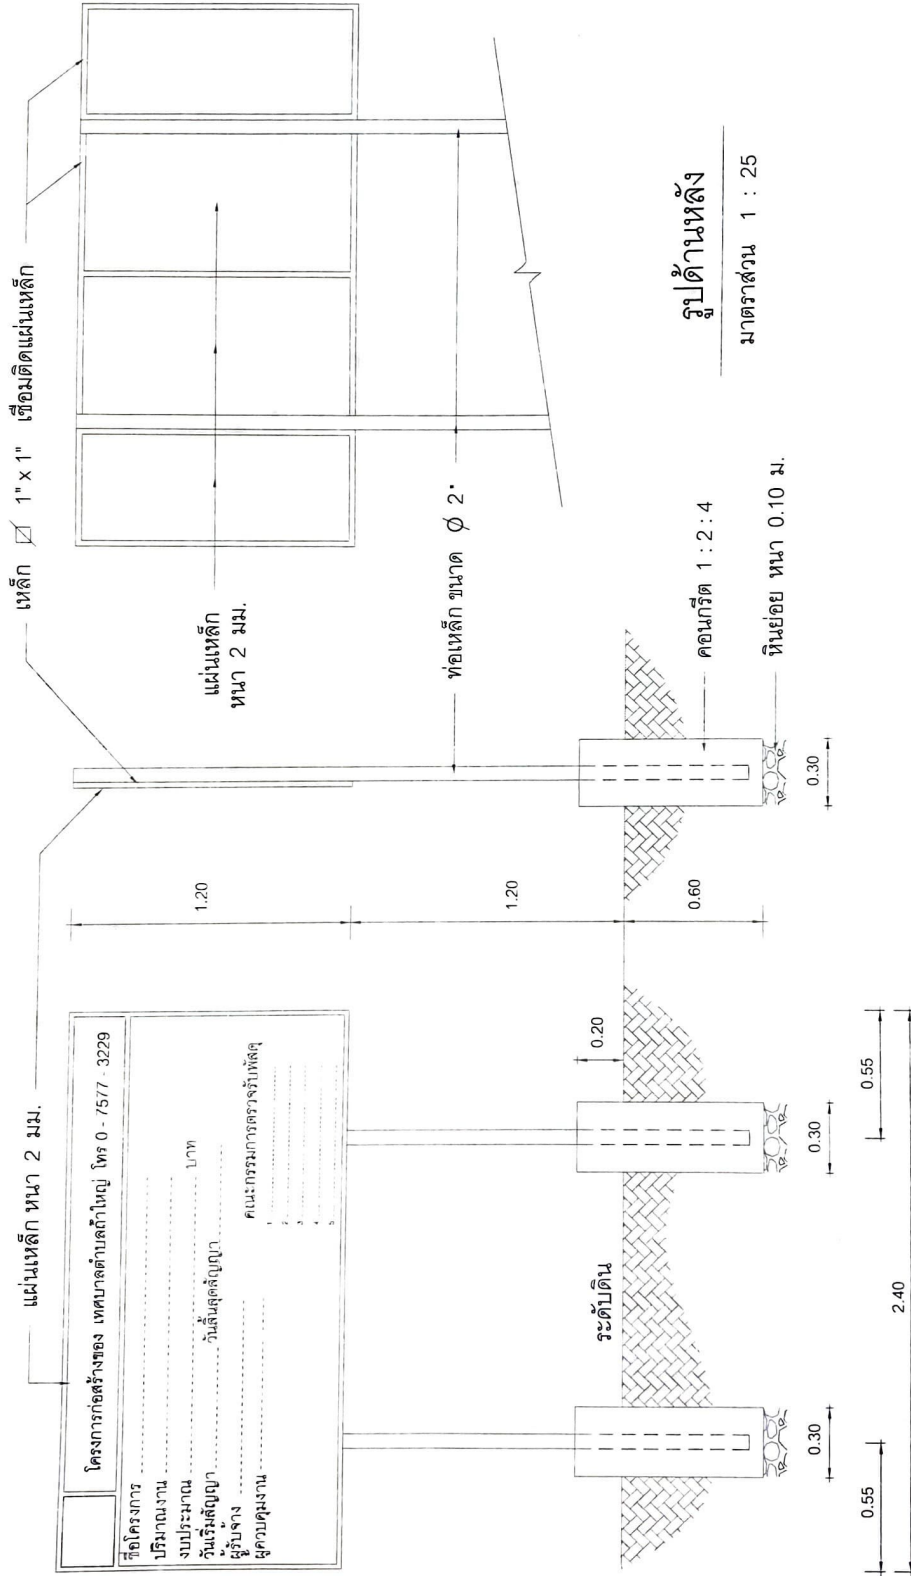

รูปด้านหน้า


มาตราส่วน 1 : 25

รูปด้านข้าง

มาตราส่วน 1 : 25

รูปด้านหลัง

มาตราส่วน 1 : 25

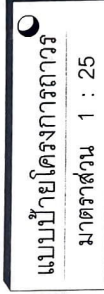

แบบแปลนโครงการ

มาตราส่วน 1 : 25







รายการแก้ไข

แก้ไขครั้งที่

วันที่

โดย

ตำแหน่ง

ชื่อ

ตำแหน่ง

ชื่อ

ตำแหน่ง

