



โครงการก่อสร้าง
ถนนคอนกรีตเสริมเหล็ก

รหัสทางหลวงท้องถิ่น (นศ.ถ. ๔๘-๑๓๘)
สายบนนายแบบ หมู่ที่ ๔ ตำบลถ้ำใหญ่

กว้าง ๔.๐๐ เมตร หน้า ๐.๑๕ เมตร ยาว ๔๓๐ เมตร

ให้เส้นทางนี้เชื่อมจากทางหลวงลพบุรี ๐.๒๐ เมตร หรือพนท. ไม่น้อยกว่า ๑.๗๒๐ ตร.ม.
ต.ถ้ำใหญ่ อ.ทุ่งสง จ.นครศรีธรรมราช






รายงานถึง

รายการประกอบแบบ

1. ผิวงาจรคอนกรีต ให้ใช้คอนกรีตที่มีกำลังอัดประลัยของแท่งคอนกรีตตัวอย่างรูปทรงแท่ง 15x15x15 ซม. อายุ 28 วัน ไม่น้อยกว่า 240 กก./ซม.² หรืออายุไม่น้อยกว่า 7 วัน เปรียบเทียบตามมาตรฐานของหน่วยงานที่ทดสอบ
2. EXPANSION JOINT จะติดตั้งช่วงระยะ 50 เมตร ทั้งนี้ให้ขึ้นอยู่กับคุณสมบัติของนายช่างวิศวกรการ
3. MASTIC JOINT SEALER ให้ใช้ตามมาตรฐาน AASHTO M. 173-60(1974), ASTM. D. 190-74
4. JOINT FILLER ให้ใช้ตาม AASHTO M. 153-70, ASTM. 1753-67(1973)
5. งานเหล็ก WIRE MESH (มอก. 737)
ให้ช่างผู้ควบคุมงานตรวจสอบก่อนดำเนินการและในการดำเนินการต่อทาบ WIRE MESH
ระยะการต่อทาบจะต้องไม่น้อยกว่า 5 ซม.
6. เหล็กเสริมให้ใช้เหล็กเสริมมาตรฐาน มอก.20-2527 และ มอก.24-2527
7. วัสดุที่ไม่ได้กำหนดในแบบนี้ ให้มีคุณสมบัติเป็นไปตามมาตรฐานกรมทางหลวงชนบท
8. มิติเป็น "เมตร" ยกเว้นที่ระบุเป็นอย่างอื่น
9. การทำผิวหน้าให้เรียบ ให้ทำโดยลาดบ่งจากขอบด้านหนึ่งไปยังขอบอีกด้านหนึ่งอย่างสม่ำเสมอ และให้เหลือ
กั้นโดยร่องที่เกิดจะต้องลึกไม่เกิน 2 มม.




































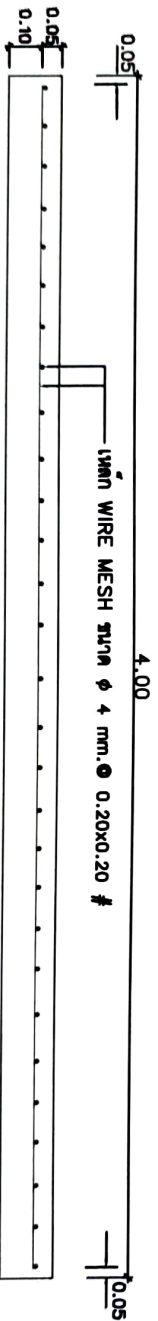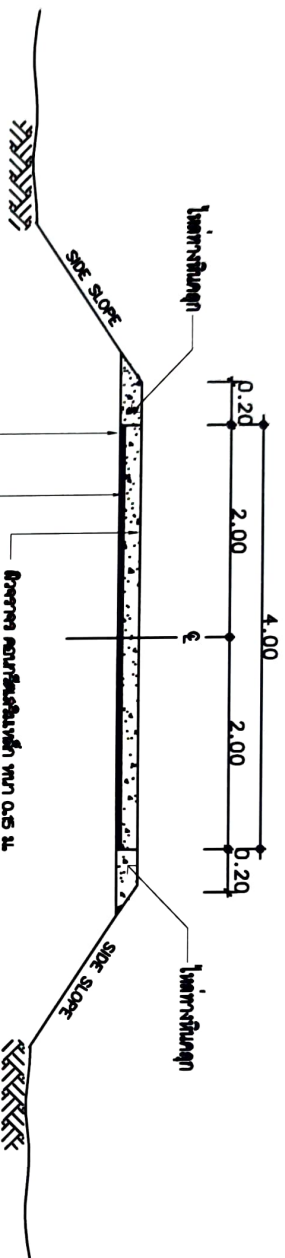

รูปตัดตามขวางผิวจราจร คสล.













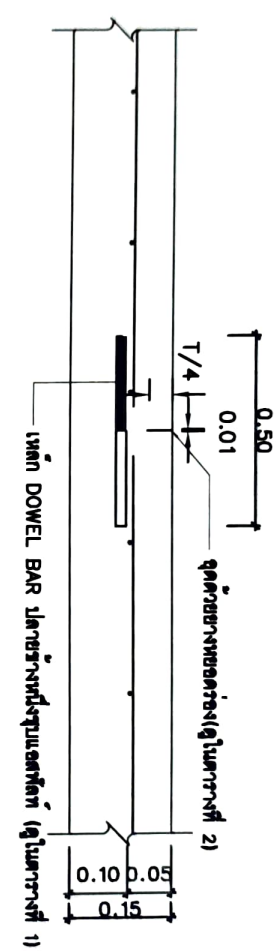


CONTRACTION JOINT

ทุกระยะ 10 เมตร

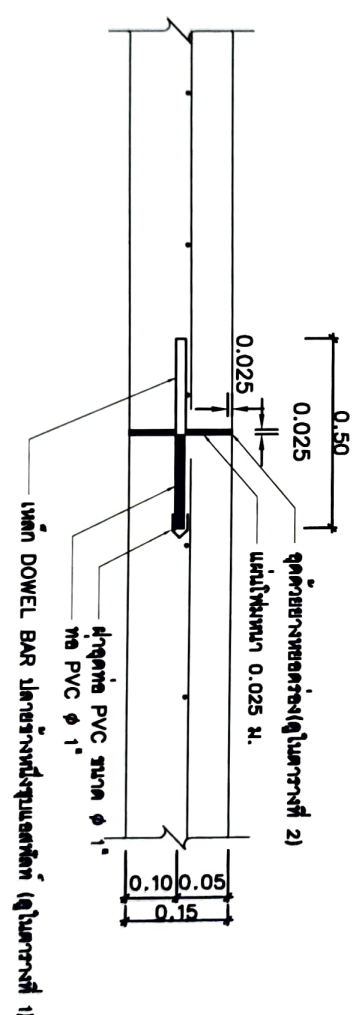

EXPANSION JOINT

ทุกระยะ 50 เมตร

 


1. WIRE MESH TUB ϕ 4 mm. @ 0.20x0.20 #

CONTRACTION 10.00 mm
EXPANSION 50.00 mm

แปลนแสดงการเสริมเหล็กถนน ค.ส.ล.

2.00

4.00

2.00



























ตารางที่ 1.

แสดงขนาดของเหล็กเคียว ที่ใช้กับรอยต่อเพื่อการหดตัวและการขยายตัวของเหล็กยึดที่ใช้กับรอยต่อตามยาว

ความหนาของ พื้นถนน T (มม.)	รอยต่อเพื่อการขยายตัว EXPANSION JOINT			รอยต่อเพื่อการหดตัว CONTRACTION JOINT			รอยต่อตามยาว LONGITUDINAL JOINT			ทรายรองพื้น พูนน้ำอัดแน่น
	เส้นผ่า ศ.ก. มม.	ความยาว มม.	@ มม.	เส้นผ่า ศ.ก. มม.	ความยาว มม.	@ มม.	เส้นผ่า ศ.ก. มม.	ความยาว มม.	@ มม.	
150	RB 19	500	500	RB 15	500	500	DB 16	500	500	50
200	RB 25	500	500	RB 19	500	500	DB 16	500	500	50

ตารางที่ 2.

แสดงขนาดของการเจาะรู และการยาแนวรอยต่อในถนนคอนกรีต

ชนิดของรอยต่อ	ระยะห่างระหว่างรอยต่อ (ม.)	ความกว้างของรอยต่อ (มม.)	ความลึกของรอยต่อ (มม.)
รอยต่อเพื่อการหดตัว CONTRACTION JOINT	< 11 11 - 15 15 - 20	20 20 20	25 25 25
รอยต่อเพื่อการขยายตัว EXPANSION JOINT	ทุกระยะไม่เกิน 100 เมตร	25	25
รอยต่อตามยาว LONGITUDINAL JOINT		20	25


























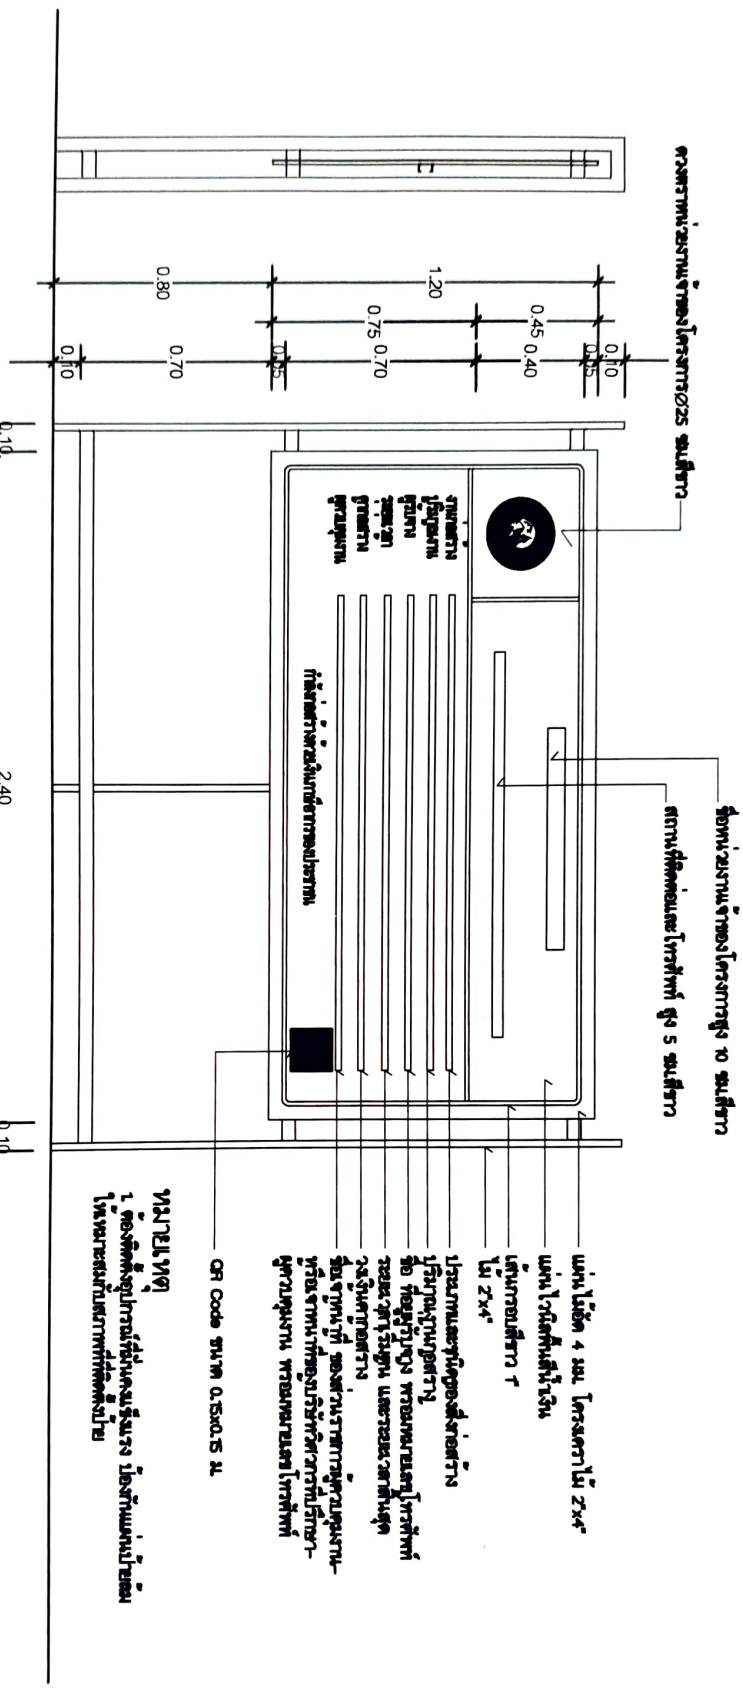[illegible]

รูปด้านข้าง 1 : 50

รูปด้านหน้า 1 : 50

แผนงาน 1 : 50
























- ประสิทธิภาพและต้นทุนของสิ่งก่อสร้าง
- ปริมาณงานก่อสร้าง
- ข้อ ที่ข้อผู้รับจ้าง พร้อมหมายเลขโทรศัพท์
- ระยะเวลารัฐารมฐาน และระยะเวลาสิ้นสุด
- วางเงินค่าก่อสร้าง
- ชื่อเจ้าหน้าที่ ของส่วนราชการผู้ควบคุมงาน
- หรือเจ้าหน้าที่ของบริษัทวิศวกรที่ปรึกษา
- ผู้ควบคุมงาน พร้อมหมายเลขโทรศัพท์

- แผ่นไม้อัด 4 มม. โครงสร้างเม 2"x4"
- แผ่นไวนิลพื้นสีน้ำเงิน

เส้นกรอบสีขาว 1"

ชื่อหน่วยงานเจ้าของโครงการสูง 10 ชม.สีขาว
สถานที่ติดตั้งและโทรศัพท์ สูง 5 ชม.สีขาว





