



โครงการก่อสร้างถนนกิโลเมตรที่สิบหก

ข้อมูลเบื้องต้น 1

ผิวจราจรกว้าง 3.00 ม. หน้า 0.15 ม. ระยะทาง 250 ม.

ให้ค่าสัมประสิทธิ์การเสียดสี 0.30 ม.

หรือพื้นที่ก่อสร้างไม่น้อยกว่า 750 ตร.ม.

ม.5 ต.ท่าใหญ่















































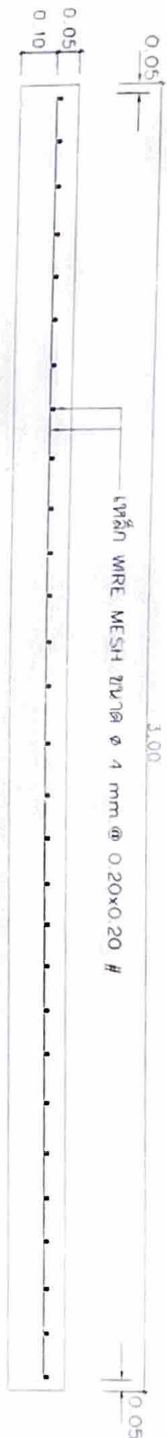


รูปตัดตามขวางผิวจราจร คสล.

เหล็ก DOWEL BAR ปลายฉาบหนึ่งข้างแอลพีที (ดูในตารางที่ 1)

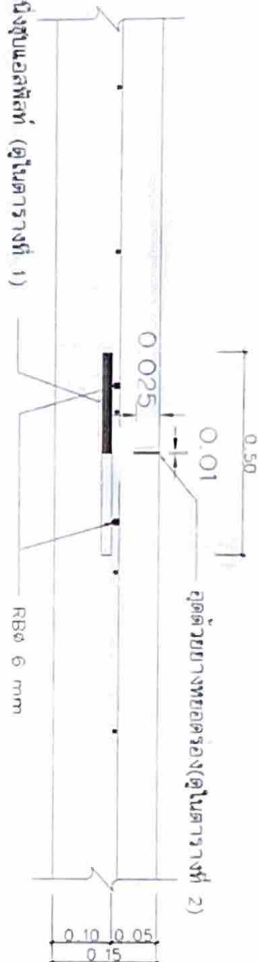

CONTRACTION JOINT
ช่วงระยะ 10 เมตร

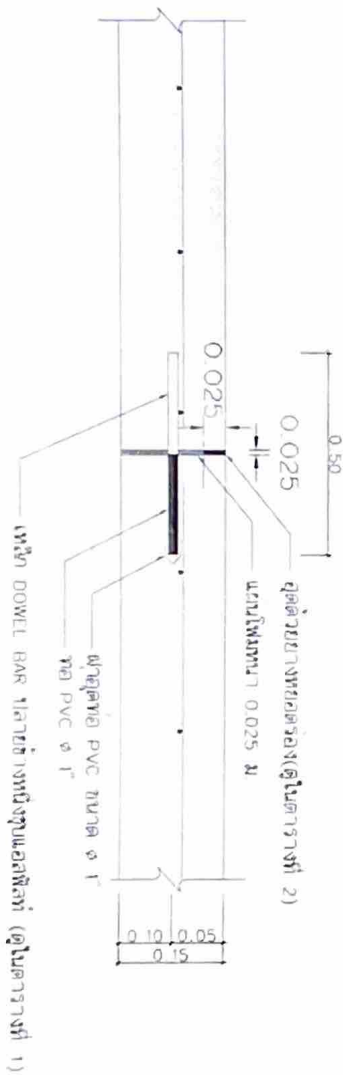

EXPANSION JOINT
ช่วงระยะ 50 เมตร







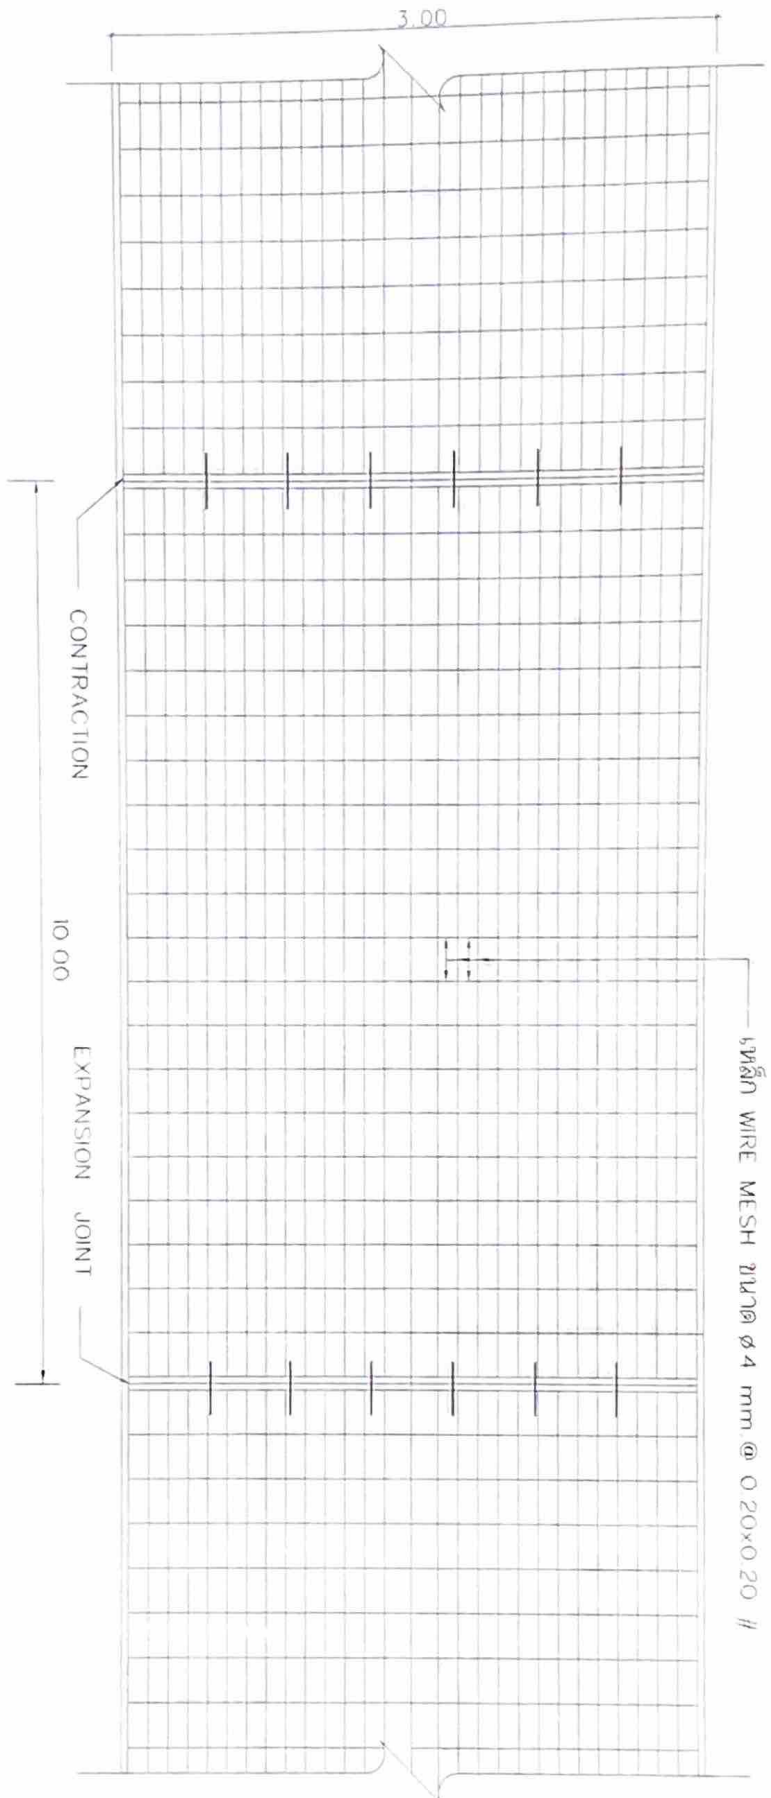

แปลนแสดงการเสริมเหล็กถนน ค.ส.จ.







ตารางที่ 1.

แสดงขนาดของเหล็กดัดที่ใช้กับรอยต่อเพื่อการหดตัวและการขยายตัวของเหล็กดัดให้กับรอยต่อตามยาว

ความหนาของ พื้นถนน T (มม.)	รอยต่อเพื่อการขยายตัว EXPANSION JOINT			รอยต่อเพื่อการหดตัว CONTRACTION JOINT			รอยต่อตามยาว LONGITUDINAL JOINT			ทรายรองพื้น ชั้นน้ำอัดแน่น
	เส้นผ่า ศ.ก. มม.	ความยาว มม.	@ มม.	เส้นผ่า ศ.ก. มม.	ความยาว มม.	@ มม.	เส้นผ่า ศ.ก. มม.	ความยาว มม.	@ มม.	มม.
150	RB 19	500	500	RB 15	500	500	DB 16	500	500	50
200	RB 25	500	500	RB 19	500	500	DB 16	500	500	50

ตารางที่ 2.

แสดงขนาดของการขะร่อง และการขยาแนวรอยต่อในถนนคอนกรีต

ชนิดของรอยต่อ	ระยะห่างระหว่างรอยต่อ (ม.)	ความกว้างของรอยต่อ (มม.)	ความลึกของรอยต่อ (มม.)
รอยต่อเพื่อการหดตัว CONTRACTION JOINT	< 11 11 - 15 15 - 20	10 15 20	25 50 50
รอยต่อเพื่อการขยายตัว EXPANSION JOINT	ทุกระยะไม่เกิน 50 เมตร	25	25
รอยต่อตามยาว LONGITUDINAL JOINT		10	25















รูปแบบถนน

มาตราส่วน 1 : 25

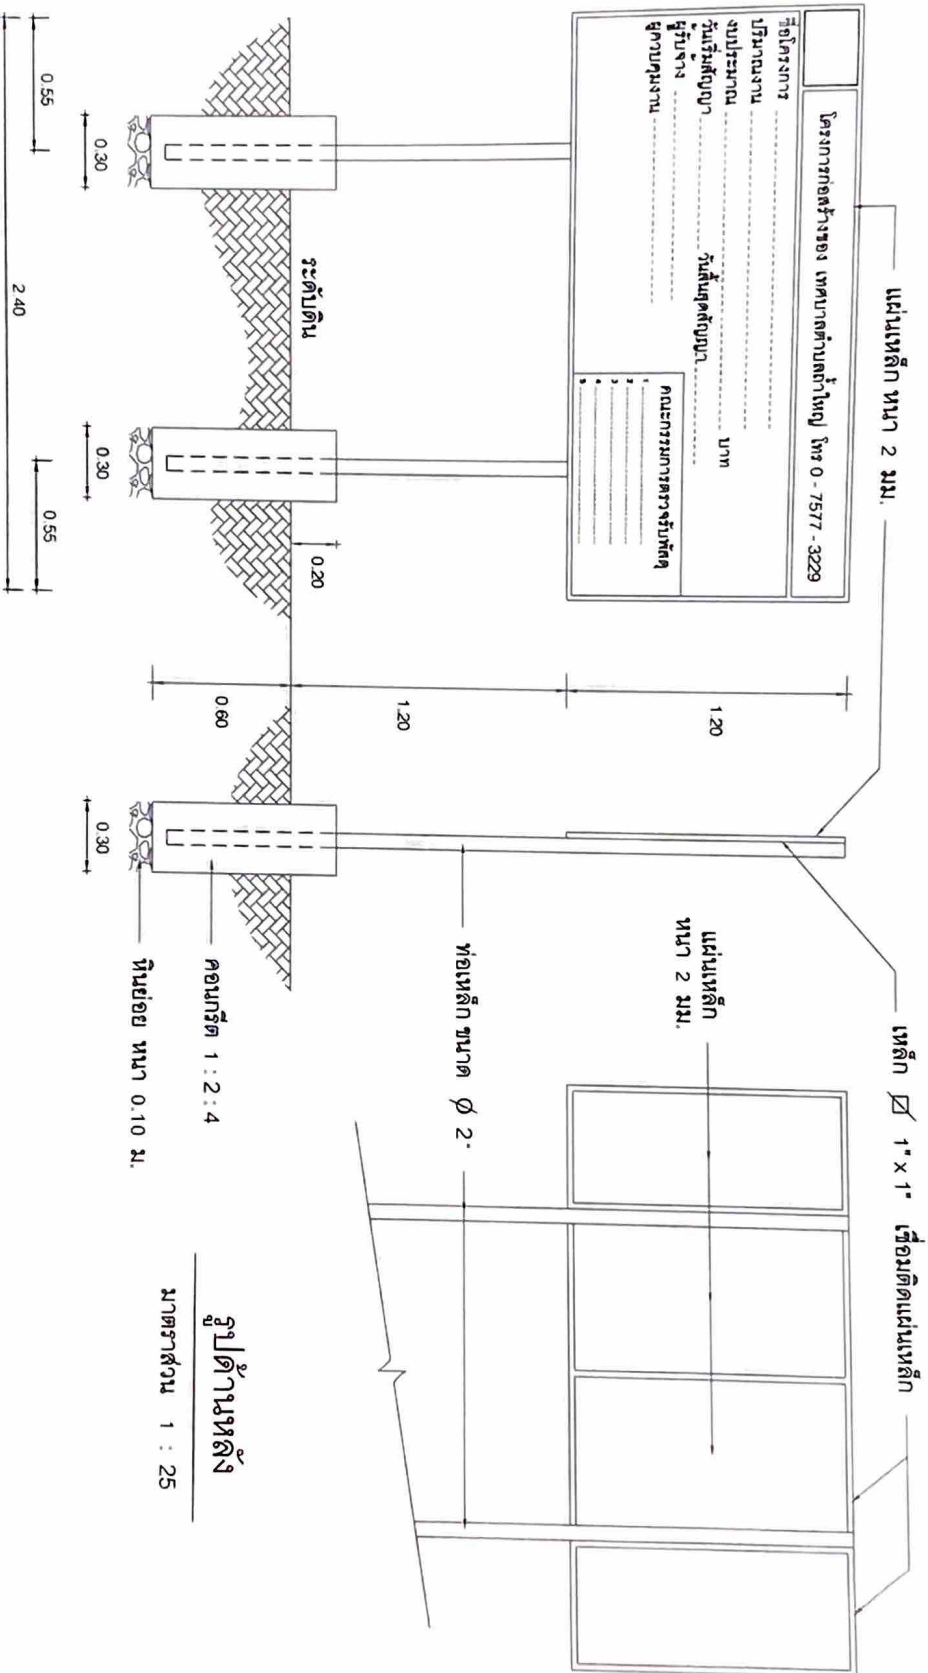

รูปแบบหน้า

มาตราส่วน 1 : 25

รูปแบบข้าง

มาตราส่วน 1 : 25

แบบแปลนโครงการ
มาตราส่วน 1 : 25




นายอำเภอ

นายอำเภอ





การดำเนินงาน

โครงการก่อสร้างของ เทศบาลตำบลกาใหญ่ โทร 0 - 7577 - 3229





not to scale