



กองช่าง



โครงการก่อสร้าง

ถนนคอนกรีตเสริมเหล็ก

ซอยสี่ใหญ่-ทิวัง 1

ผิวจราจรกว้าง 3.50 ม. หน้า 0.15 ม. ระยะทาง 163 ม.

ไหล่ทางหินคลุกกว้างเฉลี่ยข้างละ 0.20 ม.

หรือพื้นที่ก่อสร้างไม่น้อยกว่า 570.50 ตร.ม.

หมู่ที่ 2 ต.ป่าใหญ่

อ.ทุ่งสง จ.นครศรีธรรมราช


งานที่ผู้รับจ้างต้องดำเนินการ

1. เกรด-เกสซี ถนนชั้นพื้นทางเดิม ถนนกว้าง 3.90 ม. ระยะทาง 163 ม. หรือเมื่อคิดเป็นเปอร์เซ็นต์ไม่น้อยกว่า 95 % STANDARD PROCTOR DENSITY
2. เจาะทดสอบความแน่นชั้นพื้นทางเดิม จำนวน 2 หลุม รางควบคุมงานเป็นผู้กำหนด (ผู้รับจ้างต้องออกค่าใช้จ่ายเอง)
3. ลงทรายหยาบรองพื้นถนนกว้าง 3.50 เมตร หน้า 0.05 เมตร ระยะทาง 163 เมตร (รายละเอียดตามแบบแปลน)
4. วางเหล็กตะแกรง WIRE MESH ขนาด ϕ 4 มม. @ 0.20x0.20# ถนนกว้าง 3.50 ระยะทาง 163 เมตร (รายละเอียดตามแบบแปลน)
5. วางท่อระบายน้ำ ค.ส.ล. ขนาด ϕ 0.80x1.00 ม. จำนวน 2 แถว แถวละ 8 ท่อน พร้อมท่อคอนกรีตรองพื้น (รายละเอียดตามแบบแปลน)
6. เทคอนกรีตถนนกว้าง 3.50 เมตร หน้า 0.15 เมตร ระยะทาง 163 เมตร หรือพื้นที่ไม่น้อยกว่า 570.50 ตร.ม. (รายละเอียดตามแบบแปลน)
- คอนกรีตที่เรื่อตรงถนนจะต้องรับกำลังอัดได้ไม่น้อยกว่า 240 กก./ตร.ม. ที่อายุ 28 วัน หรืออายุ 7 วัน รับกำลังอัดไม่น้อยกว่า 75% ของคอนกรีตที่มีอายุ 28 วัน ตามมาตรฐานของหน่วยงานที่ทดสอบ
7. STA0+000 ถึง STA.0+163 ลงหินคลุกให้ลึกลงจากผิวชั้นรองสร้างละ 0.20 ม. หน้า 0.15 ม หินคลุกปริมาณไม่น้อยกว่า 9.78 ลบ.ม
8. ก่อนเทคอนกรีตในแต่ละครั้งจะต้องทำการเท SLUMP TEST ก่อน และเก็บตัวอย่างแท่งคอนกรีต ขนาด 0.15x0.15x0.15 เมตร จำนวน 3 แท่ง/การเทคอนกรีต 1 ครั้ง ซึ่งในการเก็บตัวอย่างแท่งคอนกรีตนั้น รางควบคุมงานเป็นผู้กำหนด พร้อมทั้งส่งตัวอย่างแท่งคอนกรีตทำการทดสอบแรงอัด(ผู้รับจ้างต้องออกค่าใช้จ่ายเอง)
9. วัดคุณภาพรวมทั้งขนาดของแผ่นความหนาของรางควบคุมงานก่อนดำเนินการก่อสร้าง
10. ถ่ายรูปก่อนดำเนินการ , ระหว่างดำเนินการ , และหลังดำเนินการ อย่างน้อยรับละ 4 ภาพ ถ่ายในจุดเดียวกัน โดยเป็นการระดมผู้รับจ้างให้เข้ามาให้รางควบคุมงานในวันส่งมอบงานจ้าง
11. ติดตั้งป้ายบอกการจราจร (ป้ายเหล็ก) จำนวน 1 ป้าย (สถานที่ติดตั้งผู้ควบคุมงานเป็นผู้กำหนด)
12. ติดตั้งป้ายบอกการจราจรชั่วคราว จำนวน 1 ป้าย ก่อนเริ่มดำเนินการ
13. ผู้รับจ้างจะต้องทำความสะอาดพื้นที่ก่อสร้างให้เรียบร้อย ก่อนทำการส่งมอบงานจ้าง
12. ผู้รับจ้างจะต้องทำการเจาะตรวจความหนาของถนนคอนกรีตโดยใช้เครื่อง Coring) ให้คณะกรรมการตรวจงานจ้างดูจำนวน 3 จุด (ตำแหน่งที่จะยื่นอุทธรณ์คดีของคณะกรรมการตรวจการจ้าง)

หมายเหตุ

1. วัสดุหรืออุปกรณ์ที่ผู้รับจ้างก่อสร้างจะต้องเป็นวัสดุที่ผลิตภายในประเทศ ตามเงื่อนไขนี้
2. หากผู้รับจ้างก่อสร้างต้องเป็นวัสดุที่ผลิตภายในประเทศไม่น้อยกว่าร้อยละ 60 ของมูลค่าวัสดุที่ผู้รับจ้างก่อสร้างทั้งหมดตามสัญญา
3. ก่อนปฏิบัติงานผู้รับจ้างจะต้องแจ้งเป็นหนังสือให้รางควบคุมงานทราบ ก่อนลงมือปฏิบัติงาน ก่อนปฏิบัติงานแต่ละวันต้องแจ้งให้รางควบคุมงานทราบ เพื่อให้รางควบคุมงานทราบทำการตรวจตอบให้เรียบร้อยก่อนแต่ละวัน หากผู้รับจ้างไม่ปฏิบัติตามเงื่อนไขนี้รางควบคุมงานจะถือว่าผู้รับจ้างจะดำเนินการเอง
4. รางควบคุมงานสามารถตั้งหยุดงานและทำการร้องถอนสิ่งที่ส่งมาได้ โดยที่ผู้รับจ้างไม่มีสิทธิเรียกร้องค่าเสียหายจากรางควบคุมงานได้ไม่ว่าในกรณีใดๆทั้งสิ้น และหากผู้รับจ้างมีข้อสงสัยให้ทำการสอบถามรางควบคุมงานก่อนเป็นอันสิ้นสุด
4. รางควบคุมงานขอรับ คสส. สามารถเปลี่ยนย้ายตำแหน่งในการวางได้ รับอยู่ภายใต้ดุลยพินิจของรางควบคุมงาน

	
 




1. ผิดจากรวบรวมกริด ให้ใช้กริดที่มีค่าตั้งยึดประลัษย์ของทางคอนกรีตด้วยอุปกรณ์ 15x15x15 ซม. อายุ 28 วัน ไม่น้อยกว่า 240 กก./ซม.² หรืออายุไม่น้อยกว่า 7 วัน เปรียบเทียบตามมาตรฐานของหน่วยงานที่ทดสอบ
2. EXPANSION JOINT จะต้องก่อสร้างทุกระยะ 50 เมตร ทั้งนี้ให้ขึ้นอยู่ในดุลยพินิจของนายช่างโครงการ
3. MASTIC JOINT SEALER ให้ใช้ตามมาตรฐาน AASHTO M. 173-60(1974),ASTM. D. 190-74
4. JOINT FILLER ให้ใช้ตาม AASHTO M. 153-70,ASTM. 1753-67(1973)
5. งานเหล็ก WIRE MESH (มอก. 737)


6. เหล็กเสริมในเสาเหล็กเสริมมาตรฐาน มอก.20-2527 และ มอก.24-2527
7. วัสดุที่ไม่ได้กำหนดในแบบนี้ ให้มีคุณสมบัติเป็นไปตามมาตรฐานการมทางหลวงชนบท
8. ผิดเป็น "เมตร" ยกเว้นที่ระบุเป็นอย่างอื่น
9. การทำผิวหน้าให้หยาบ ให้ทำโดยการกวาดจากขอบด้านหนึ่งไปยังขอบอีกด้านหนึ่งอย่างสม่ำเสมอ และให้เหลือมมกับโดยรอบที่จะต้องสึกไม่เกิน 2 มม.
























วันที่

 


สถานที่ที่ก่อสร้าง



2

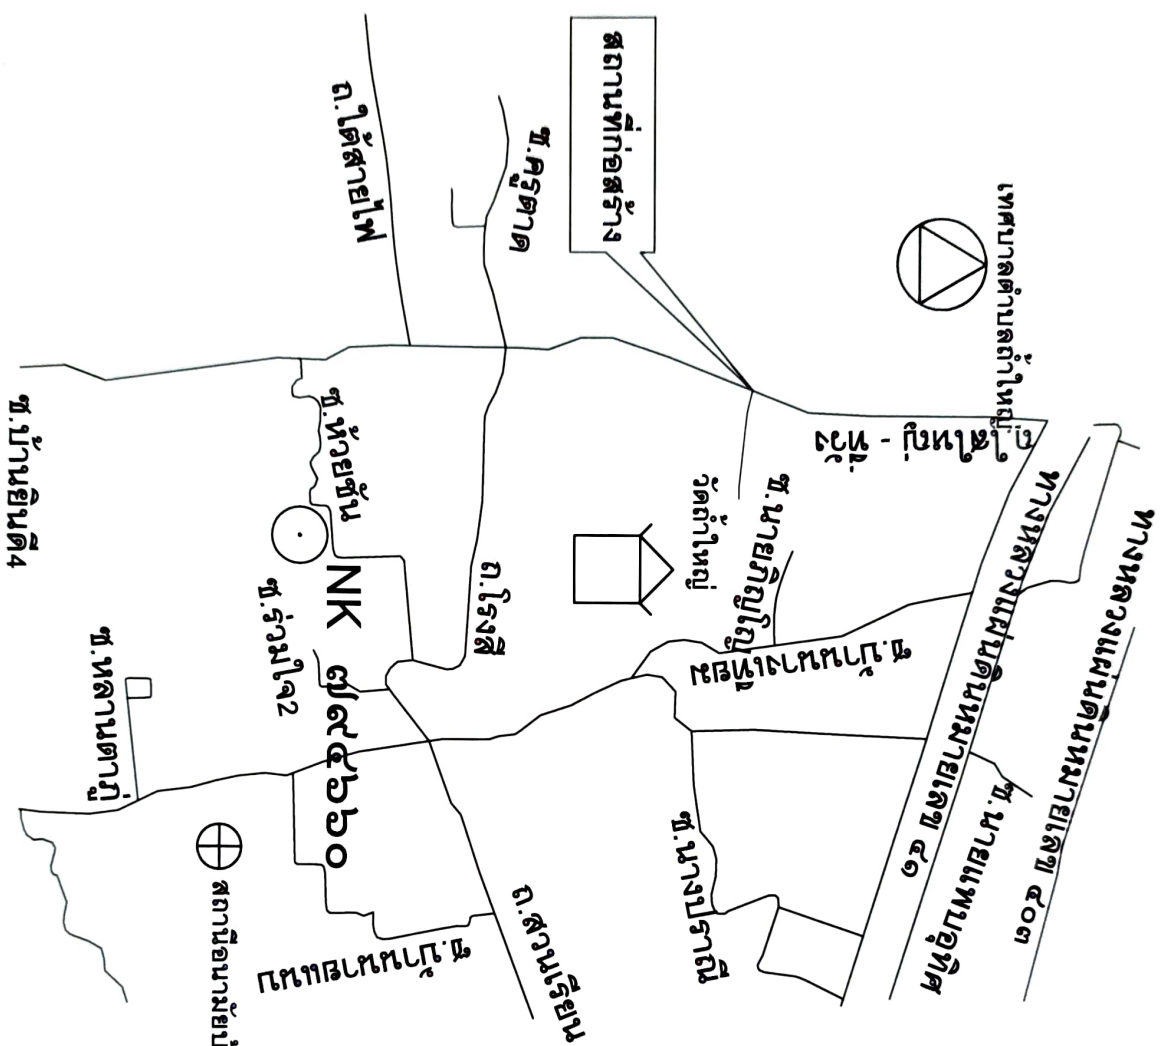










ถนนใหญ่-วัง

จุดตัดในภาพ
sta. 0+000

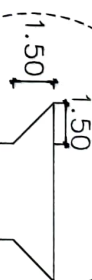

sta. 0+130


จุดตัด

จุดตัดในภาพ
sta. 0+163



ผังบริเวณโดยสังเขป

























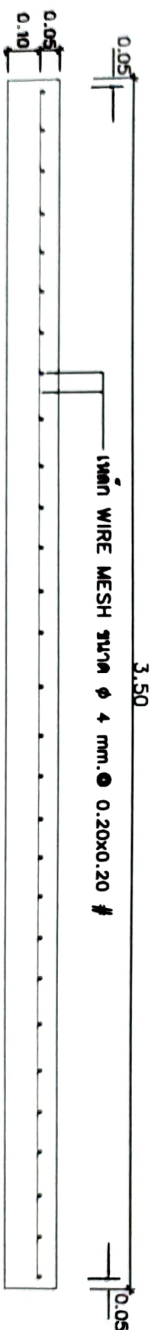

รูปตัดตามขวางผิวจราจร กสส.

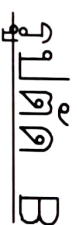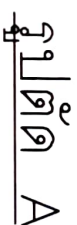


0.15

0.30

2-RB 12 24.

1-RB 6 24.@0.15 2.

2-RB 12 24.

$$\frac{A}{A}$$












แปลน

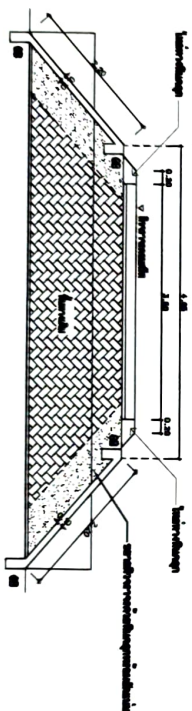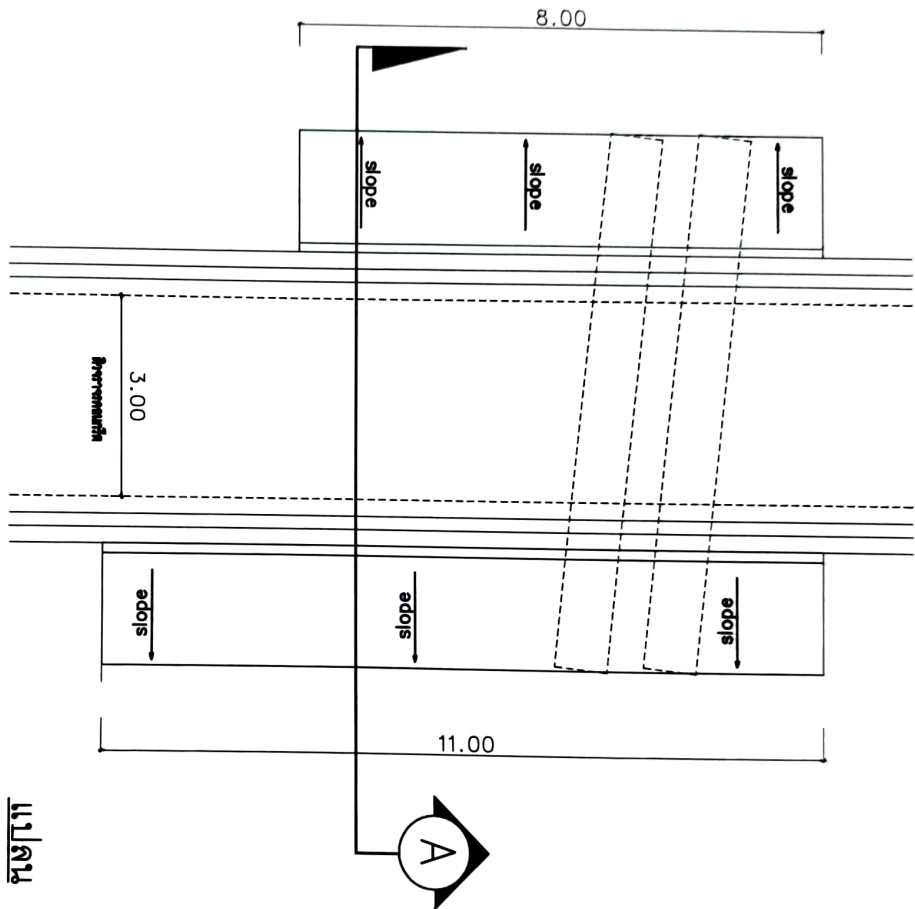

รูปตัด














































 

หมู่ 2 ต. ตำบล ๑. ทุ่ง
๑ นครศรีธรรมราช


1.5MM WIRE MESH 21MM Ø 4 MM. 0.20x0.20 #


10.00

แปลนแสดงการเสริมเหล็กถนน ค.ส.จ.

3.50

1.75

1.75

โครงการ























ตารางที่ 1.


แสดงขนาดของเหล็กค้ำยันที่ใช้รับรอยต่อเพื่อการหดตัวและการขยายตัวของเหล็กยึดไว้กับรอยต่อความยาว

ความหนาของพื้นถนน T (มม.)	รอยต่อเพื่อการขยายตัว EXPANSION JOINT			รอยต่อเพื่อการหดตัว CONTRACTION JOINT			รอยต่อตามยาว LONGITUDINAL JOINT			ทรายรองพื้น ฐานน้ำอัดแน่น
	เส้นผ่า ศ.ก. มม.	ความยาว มม.	@ มม.	เส้นผ่า ศ.ก. มม.	ความยาว มม.	@ มม.	เส้นผ่า ศ.ก. มม.	ความยาว มม.	@ มม.	
150	RB 19	500	500	RB 15	500	500	DB 16	500	500	50
200	RB 25	500	500	RB 19	500	500	DB 16	500	500	50

ตารางที่ 2.

แสดงขนาดของการเจาะรู และ การยานแนวรอยต่อในถนนคอนกรีต

ชนิดของรอยต่อ	ระยะห่างระหว่างรอยต่อ (ม.)	ความกว้างของรอยต่อ (มม.)	ความลึกของรอยต่อ (มม.)
รอยต่อเพื่อการหดตัว CONTRACTION JOINT	< 11 11 - 15 15 - 20	20 20 20	25 25 25
รอยต่อเพื่อการขยายตัว EXPANSION JOINT	ทุกระยะไม่เกิน 100 เมตร	25	25
รอยต่อตามยาว LONGITUDINAL JOINT		20	25

 


















มาตราส่วน 1 : 25

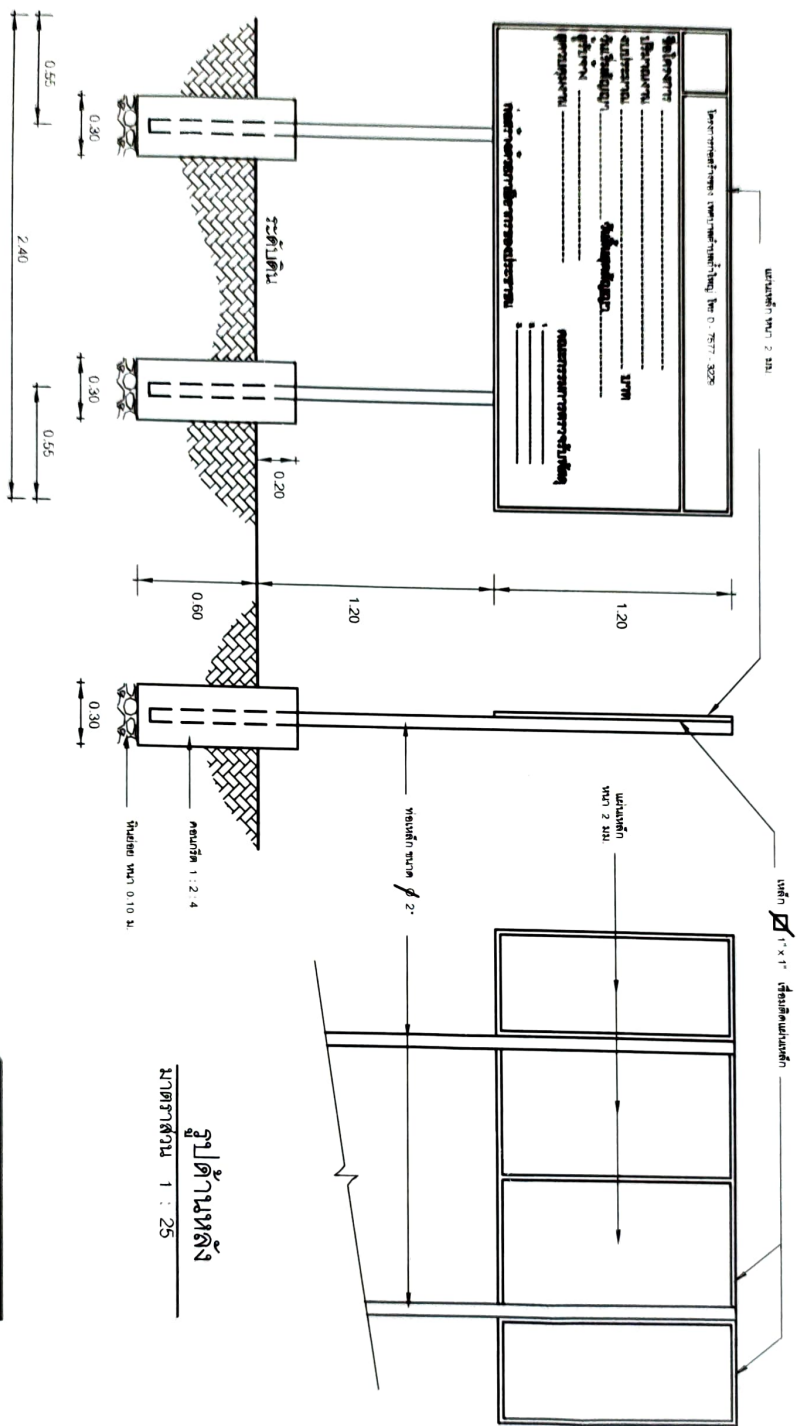

รูปด้านหลัง

มาตรา ๑ : 25

แบบป้ายโครงการถาวร
มาตราฐาน 1 : 25


25

รูปด้านข้าง

25 : 1






1. เสว พั้นบายาทาสีฟ้าทั้ง 2 ด้าน ให้สีนํ้ามันก่อนทาสีจริงให้ทาสีกันตมก่อน 2 ครั้ง
2. ตัวหนังสือสีขาว
3. ขนาดตัวหนังสือกำหนดตามความเหมาะสมข้อความที่กำหนดข้างบน
4. ขอบป้ายสีขาว
5. แผ่นเหล็ก ขนาดกว้าง 1.20 ม. ยาว 2.40 ม.
6. จุกก่อสร้างป้าย ข้างควบคุมงานเป็นผู้กำหนด

ขยายไปยังโครงการการ
not to scale

[illegible]









1. 2. 84

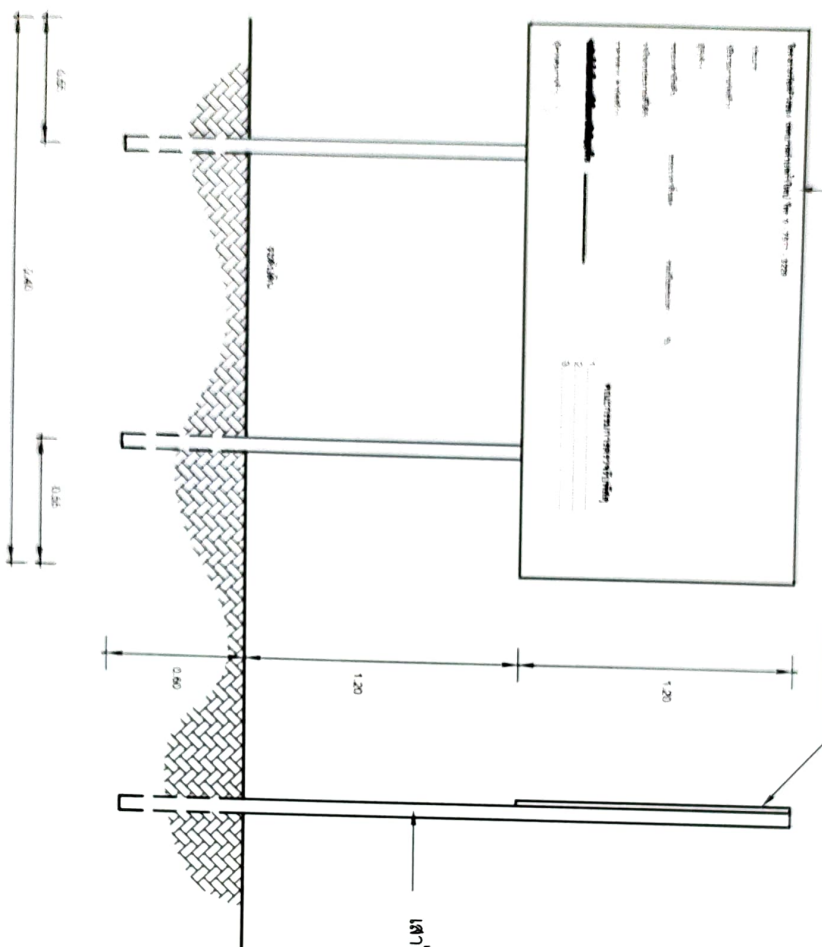



















