



โครงการปรับปรุงตกแต่งภายในห้องประจักษ์มณฑลภาคกลางตอนล่าง

หมู่ที่ 4 ต.ป่าใหญ่

อ.ทุ่งสง จ.นครศรีธรรมราช

ขอบเขตของโครงการ

งานปรับปรุงห้องประชุม

1. งานบัวฉันทิ ขนาด 12 ตร.ม. สูง 0.12 ม.
 - โครงสร้างเหล็กกล่องกึ่งวงในสี่ 4" x 2" หน้า 3.2 มม.
 - ไม้ฉันทิ หน้า 20 มม.
 - บัวฉันทิเรียบ หน้า 3 มม.
 - กุ้ไม้บัว ไม้เนื้อแข็งขนาด 1" x 4"
2. งานบัวฉันทิผนังห้อง 3 ด้านขนาด 16.20 ตร.ม. หน้า 0.10 ม.
 - โครงสร้างเนื้อแข็ง 1" x 1" ปิดทับไม้ฉันทิ หน้า 4 มม. (เว้นร่อง) ทาแลกเกอร์เคลือบผิวไม้
 - ไม้ฉันทิ หน้า 4 มม.
 - โฟมบอร์ด หน้า 1/2" กว้างหนา 5.40 ตร.ม.
 - กุ้ไม้บัว ไม้เนื้อแข็งขนาด 1" x 4"
 - ป้ายฉันทิไม้ทาบกล สดแบบส/กักบริเวณขอบ(สี) พื้นผิวศูนย์กลาง 0.40 ม.
3. งานฝ้าเพดาน
 - ฝ้าฉันทิเรียบ หน้า 9 มม. โครงสร้างเหล็กชุบสังกะสี 55 ตร.ม. (รายละเอียดตามรูปแบบรายการ)
 - โคมไฟฟลูออโรไลท์ LED หน้ากลม 6 นิ้ว แสง Daylight 15 วัตต์ ความสว่าง 900 lm
 - งานสีฝ้าเพดาน 55 ตร.ม.
4. งานผนัง
 - วอลเปเปอร์ผนัง 47 ตร.ม. (เคลือบเลือกภายหลัง)

หมายเหตุ

































หมายเหตุ : ติดตั้งอุปกรณ์ตามแบบที่เทศบาลกำหนดหรือปรับเปลี่ยนได้ตามจุดปฏิบัติงานของคณะกรรมการตรวจรับพัสดุ

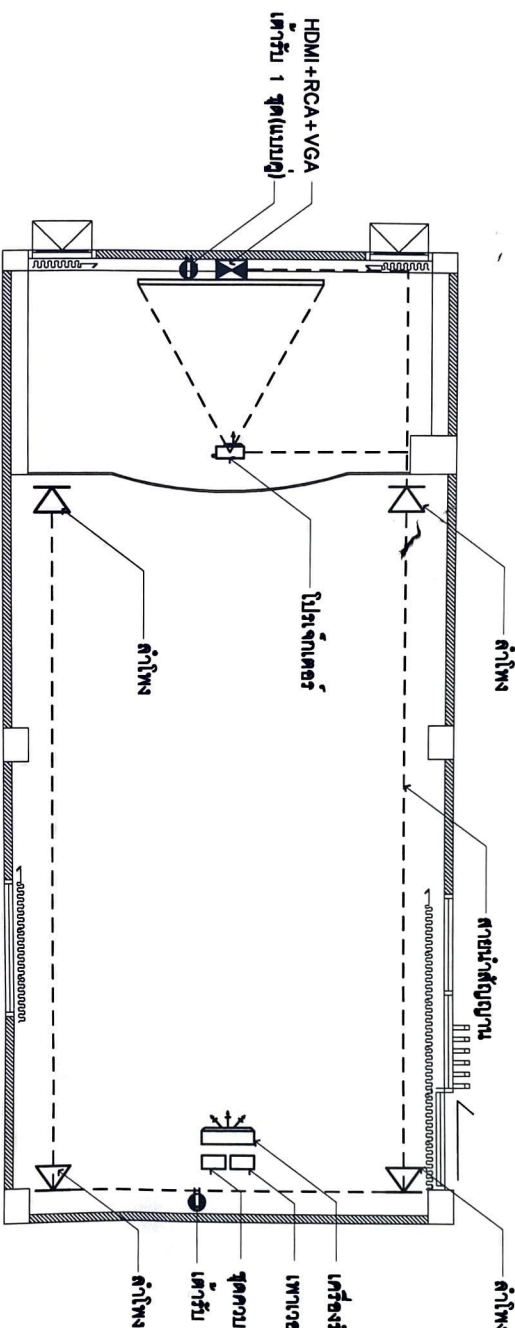




1:100

[illegible]

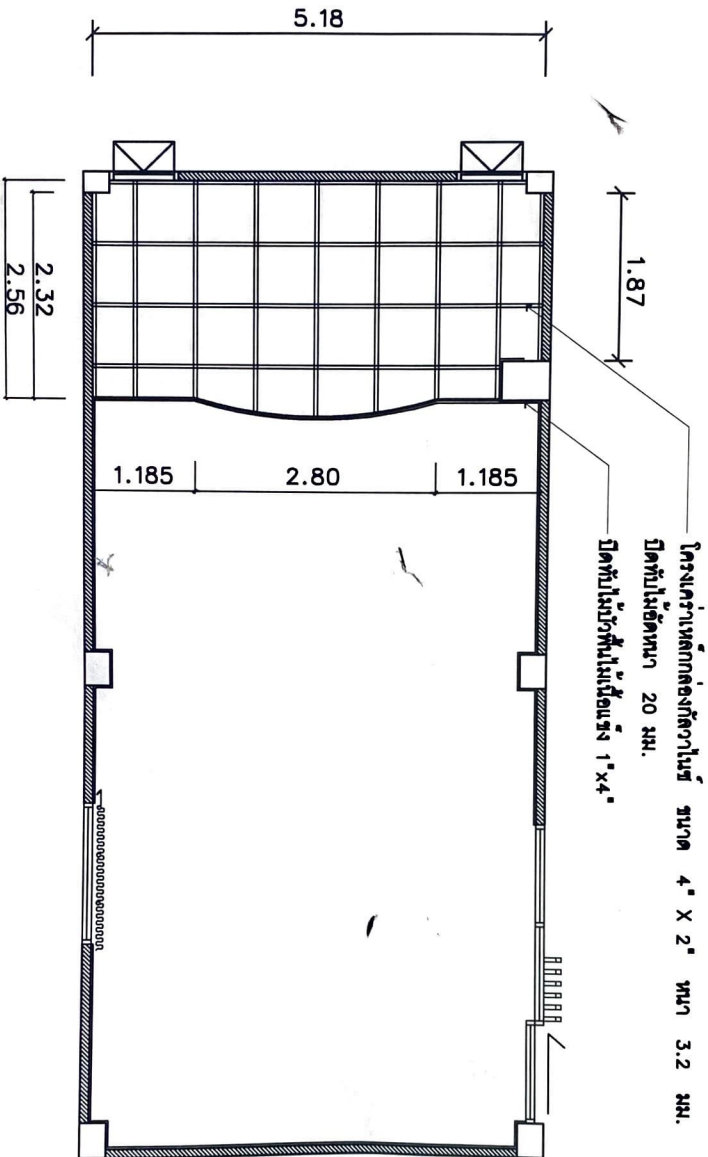

แปลนโครงสร้างพื้น
มาตราส่วน 1:100







โต๊ะประชุมเล็ก ขนาดหน้า 28 มม.
ขนาด 0.60 x 1.20 x 0.75 ซม. จำนวน 12 ตัว

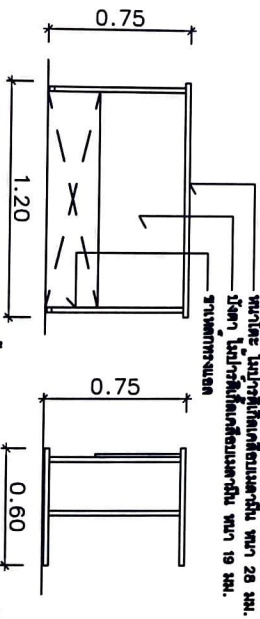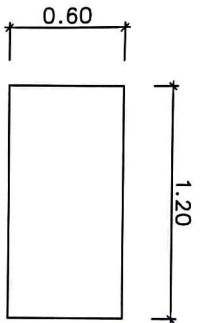



รูปที่ 1

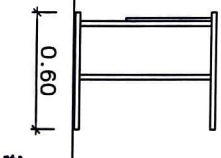


รูปที่ 2

จุดตรวจโต๊ะประชุม
-สายไฟตกตามช่อง

โต๊ะประชุมเล็ก ขนาดหน้า 28 มม.
ขนาด 0.50 x 0.70 x 0.75 ซม. จำนวน 1 ตัว

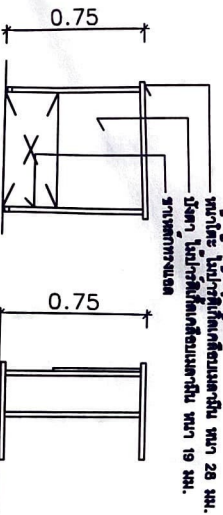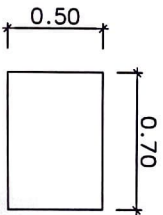



รูปที่ 1

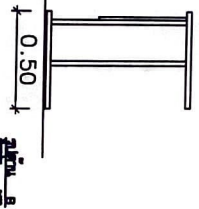


รูปที่ 2

จุดตรวจโต๊ะประชุม
-สายไฟตกตามช่อง

โต๊ะประชุมเล็ก ขนาดหน้า 28 มม.
ขนาด 0.60 x 0.80 x 0.75 ซม. จำนวน 5 ตัว

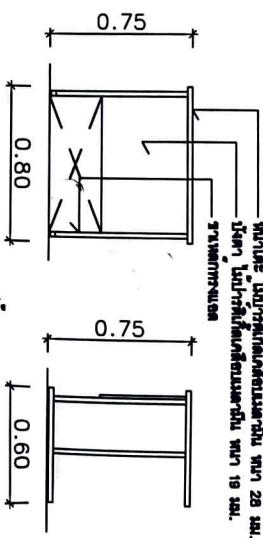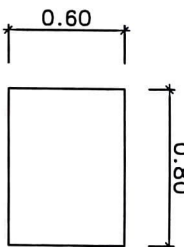

รูปที่ 1

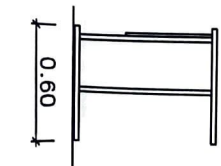

รูปที่ 2

จุดตรวจโต๊ะประชุม
-สายไฟตกตามช่อง







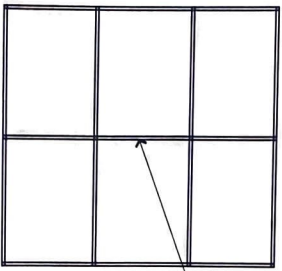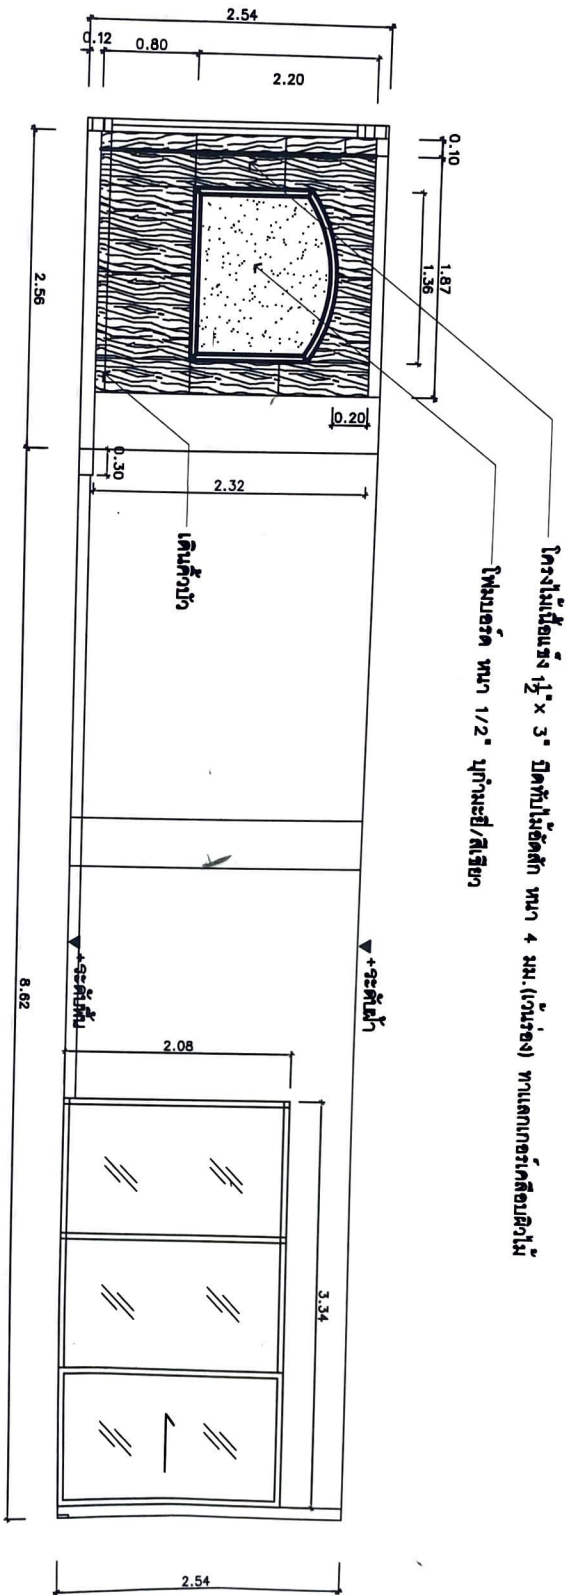

โคงไม้เนื้อแข็ง 1 1/2 x 3"

โคงไม้เนื้อแข็ง 1 1/2 x 3" ปิดกับไม้ขัดสีทึบ ทน 4 มม. (เว้นร่อง) ทาแลกเกอร์เคลือบผิวไม้
โคงบอร์ค ทน 1 1/2" บุกำมะหยี่/ลิเลีย

รูปถ่าย
มาตราส่วน 1:100







สถานที่ก่อสร้าง




















รูปถ่าย
D
มาตราส่วน 1:100



สถานที่ก่อสร้าง

































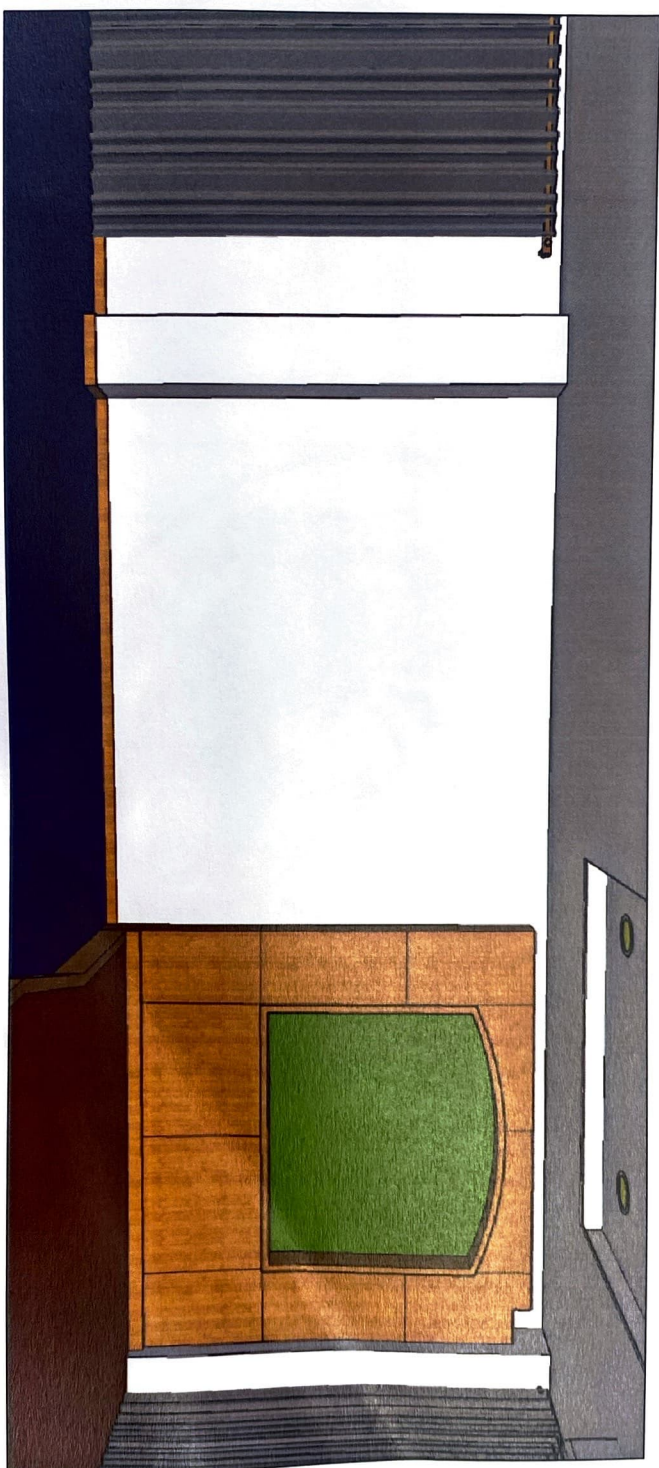

[illegible]













2

[illegible]

2016

1:100

