


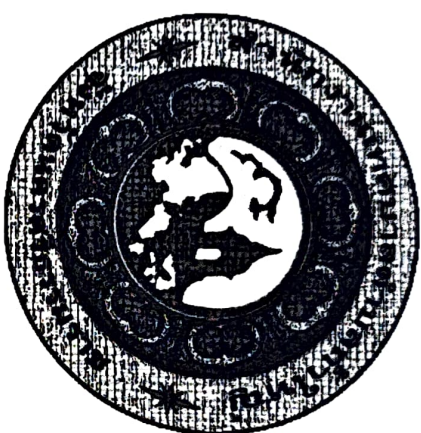

โครงการก่อสร้าง
ถนนคอนกรีตเสริมเหล็ก

ซอยควนอุก 2

ผิวจราจรกว้าง 4.00 ม. หน้า 0.15 ม. ระยะทาง 400 ม.

ให้ลดทางหินคลุกกว้างเฉลี่ยข้างละ 0.30 ม.
หรือพื้นที่ก่อสร้างไม่น้อยกว่า 1,600 ตร.ม.

หมู่ที่ 8 ต.ป่าใหญ่

อ.ทุ่งสง จ.นครศรีธรรมราช






















1. ผู้จากรอบกริด ให้ใช้ก้อนกริดที่มีกำลังยึดประลัยของแรงคอมกรีตตัวอย่างรูปลูกบาศก์ 15x15x15 ซม. อายุ 28 วัน ไม่น้อยกว่า 240 กก./ซม.² หรืออายุไม่น้อยกว่า 7 วัน เปรียบเทียบตามมาตรฐานของหน่วยงานที่ทดสอบ
2. EXPANSION JOINT จะต้องก่อตั้งทุกระยะ 50 เมตร ทั้งนี้ให้ขึ้นอยู่กับดุลยพินิจของนายช่างวิศวกร
3. MASTIC JOINT SEALER ให้ใช้ตามมาตรฐาน AASHTO M. 173-60(1974),ASTM. D. 190-74
4. JOINT FILLER ให้ใช้ตาม AASHTO M. 153-70,ASTM. 1753-67(1973)
5. งานเหล็ก WIRE MESH (มอก. 737)
ให้จ้างผู้ควบคุมงานตรวจสอบก่อนดำเนินการและในการปฏิบัติงานต้องทาบ WIRE MESH ระยะการตอทาบจะต้องไม่น้อยกว่า 5 ซม.
6. เหล็กเสริมให้ใช้เหล็กเสริมมาตรฐาน มอก.20-2527 และ มอก.24-2527
7. จัดชุดไม้ได้กำหนดแบบนั้น ให้มีคุณสมบัติเป็นไปตามมาตรฐานกรมทางหลวงชนบท
8. ผิพื้น "เมตร" ยกเว้นที่ระบุเป็นอย่างอื่น
9. การทำผิวหน้าให้เรียบ ให้ทำโดยลากแปรงจากขอบด้านหนึ่งไปยังขอบอีกด้านหนึ่งอย่างสม่ำเสมอ และให้เหลือม
กันโดยรอบที่เกิดจะต้องไม่เกิน 2 มม.




















 


























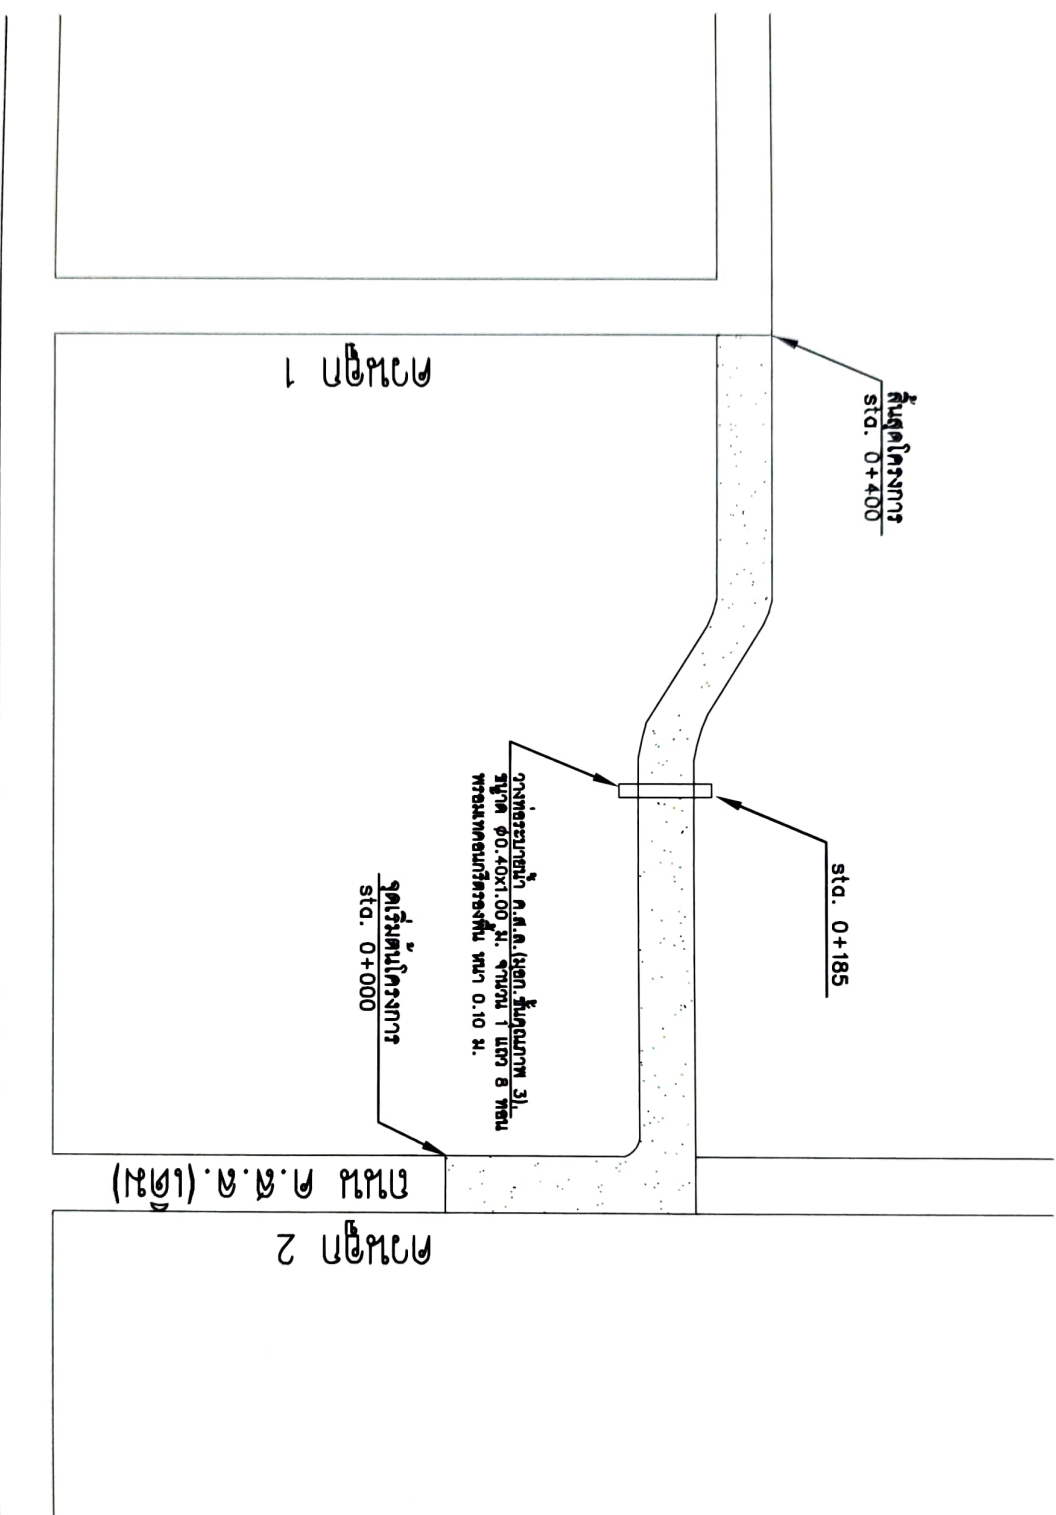

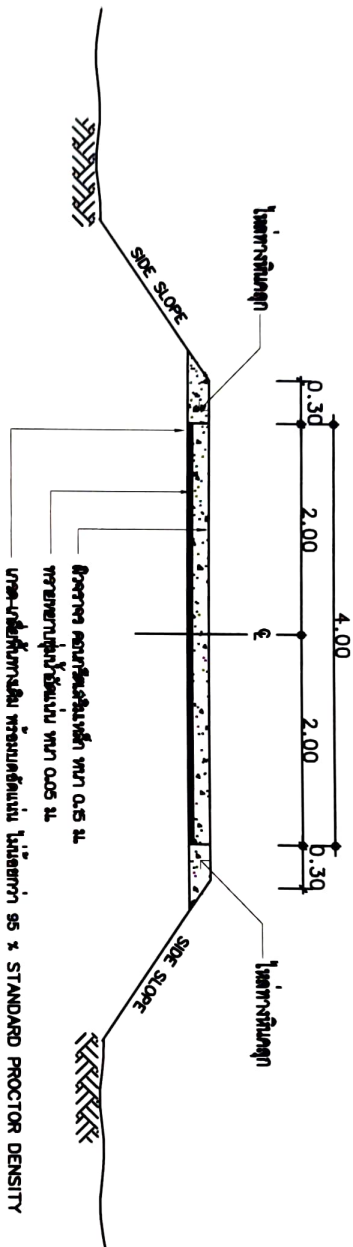

รูปตัดแสดงโครงสร้างถนนคอนกรีตเสริมเหล็กและคุณภาพวัสดุ

รูปตัด A

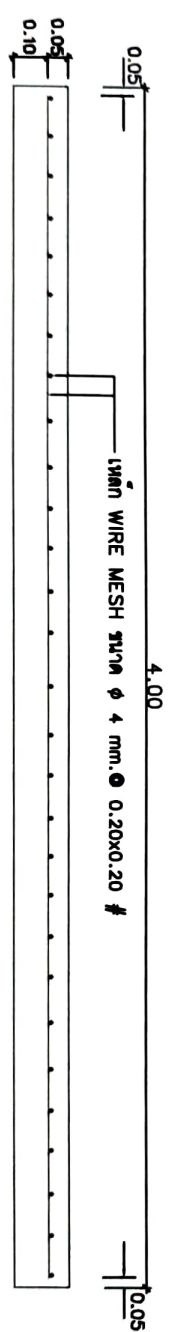

รูปตัดตามขวางผิวจราจร คสล.














































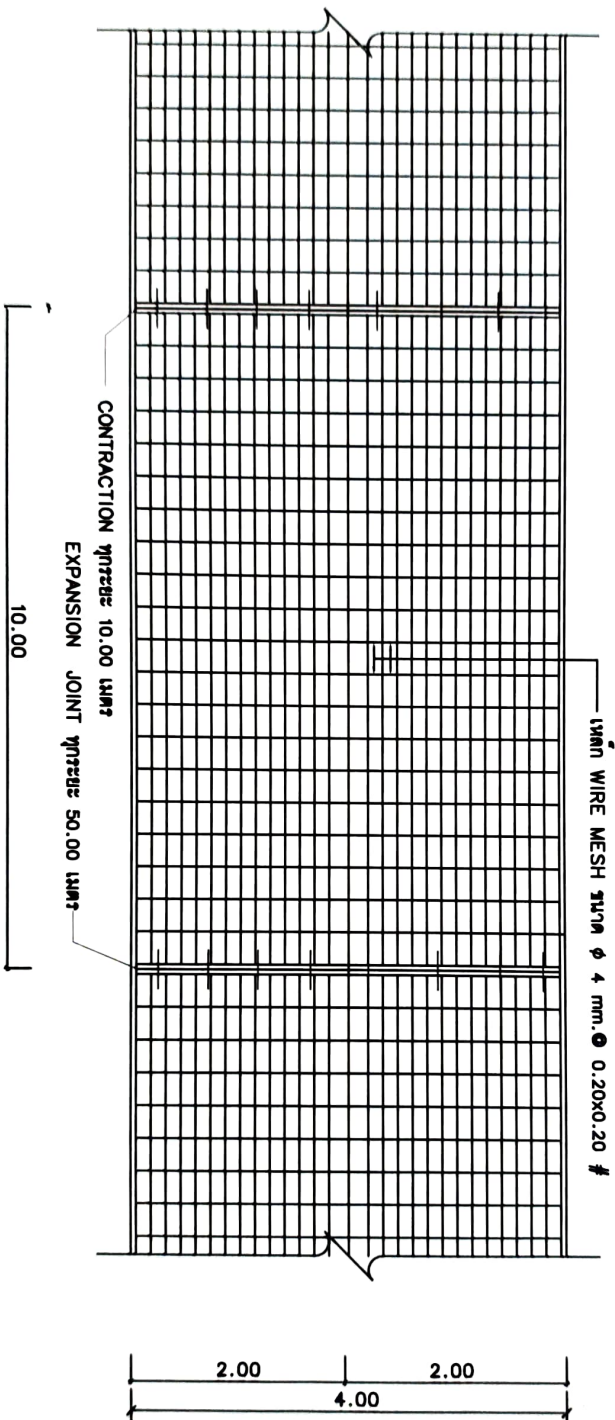

แปลนแสดงการเสริมเหล็กถนน ค.ส.ล.







ตารางที่ 1.

แสดงขนาดของเหล็กค้ำยันที่ใช้กับรอยต่อเพื่อการหดตัวและการขยายตัวของเหล็กยึดที่ใช้กับรอยต่อตามยาว

| ความหนาของ
พื้นถนน T (มม.) | รอยต่อเพื่อการขยายตัว
EXPANSION JOINT | | | รอยต่อเพื่อการหดตัว
CONTRACTION JOINT | | | รอยต่อตามยาว
LONGITUDINAL JOINT | | | ทรายรองพื้น
ชั้นน้ำอัดแน่น |
|-------------------------------|--|----------------|----------|--|----------------|----------|------------------------------------|----------------|----------|-------------------------------|
| | เส้นผ่า ศ.ก.
มม. | ความยาว
มม. | @
มม. | เส้นผ่า ศ.ก.
มม. | ความยาว
มม. | @
มม. | เส้นผ่า ศ.ก.
มม. | ความยาว
มม. | @
มม. | |
| 150 | RB 19 | 500 | 500 | RB 15 | 500 | 500 | DB 16 | 500 | 500 | 50 |
| 200 | RB 25 | 500 | 500 | RB 19 | 500 | 500 | DB 16 | 500 | 500 | 50 |

ตารางที่ 2.

แสดงขนาดของการเจาะรู และการขยายแนวรอยต่อในถนนคอนกรีต

| ชนิดของรอยต่อ | ระยะห่างระหว่างรอยต่อ (ม.) | ความกว้างของรอยต่อ (มม.) | ความลึกของรอยต่อ (มม.) |
|--|----------------------------|--------------------------|------------------------|
| รอยต่อเพื่อการหดตัว
CONTRACTION JOINT | < 11
11 - 15
15 - 20 | 20
20
20 | 25
25
25 |
| รอยต่อเพื่อการขยายตัว
EXPANSION JOINT | ทุกระยะไม่เกิน 100 เมตร | 25 | 25 |
| รอยต่อตามยาว
LONGITUDINAL JOINT | | 20 | 25 |








มาตราส่วน 1 : 25

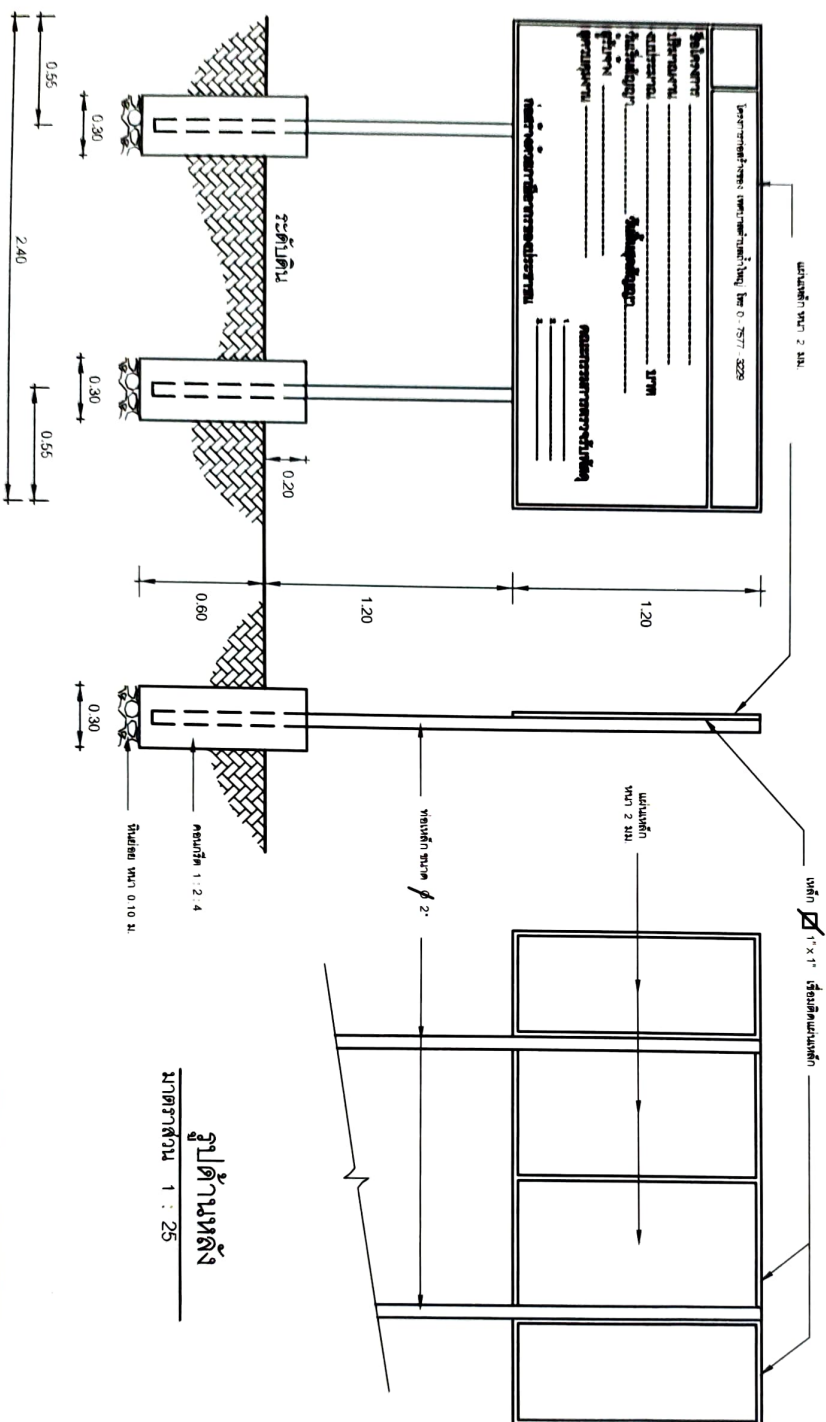


มาตราส่วน 1 : 25

แบบป้ายโครงการ
มาตราฐาน 1 : 25









































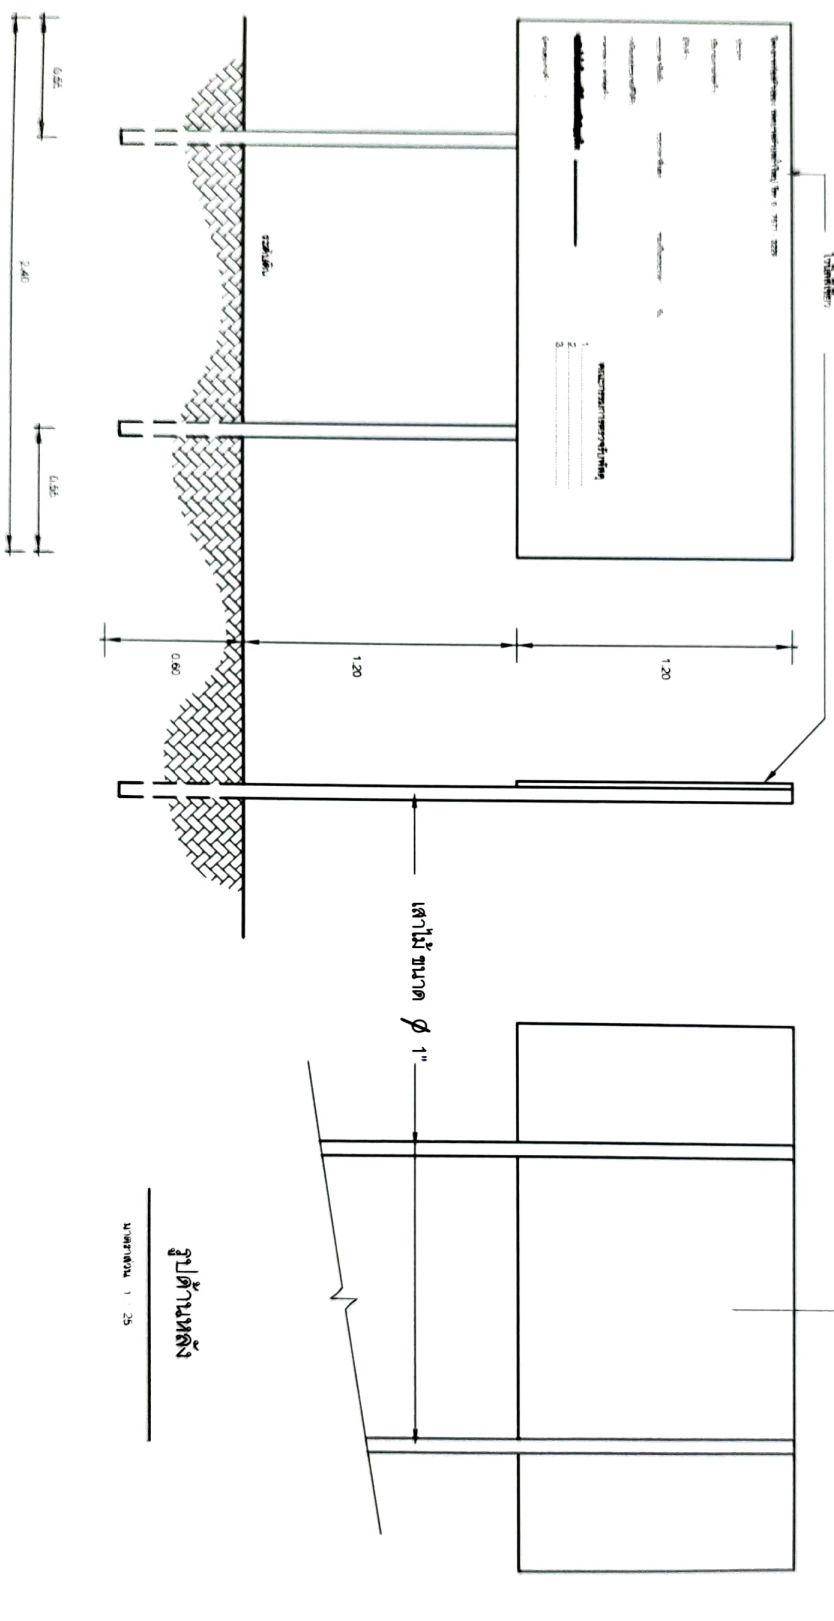




25

[illegible]

257 147071024

รายละเอียดประกอบ

แบบป้ายมาตรฐานสำหรับโครงการทางหลวงชนบทด้านซ้ายใหญ่

โครงการก่อสร้างรอง เทคบาล์ตามถ้ำใหญ่ โทร 0 - 7577 - 3229

ประเภท.....

ปริมาณงานก่อสร้าง.....

ผู้รับจ้าง..... ระยะเวลาดำเนินการ..... วัน

ระยะเวลาก่อสร้าง.....

วงเงินงบประมาณที่ได้รับ.....

ราคากลาง ค่าก่อสร้าง.....

วงเงินค่าก่อสร้างตามที่ได้งบประมาณในสัญญาจ้าง.....

ค่าตอบแทนจ้าง

1.....

2.....

คณะกรรมการตรวจรับพัสดุ

1.....

2.....

3.....

1. พื้นป้ายสีเขียวด้านหน้า 1 ด้าน

2. ตัวหนังสือสีขาว

3. ขนาดตัวหนังสือกำหนดตามความเหมาะสม
ข้อความตามที่กำหนดข้างบน

4. เสาไม้ ขนาด ๑" ยาว 3.00 ม.

5. จุดก่อสร้างป้าย ข้างควบคุมงานเป็นผู้กำหนด

ขยายป้ายโครงการชั่วคราว

not to scale



กรมทางหลวงชนบท

สำนักงานใหญ่

พ.ศ. ๒๕๖๓

๑๖ กรกฎาคม ๒๕๖๓

ร.ท.ท.ท.

โครงการ

ก่อสร้างรองเทคบาล์ตามถ้ำใหญ่

กรมทางหลวง

ใช้แบบ

กรมทางหลวง

กรมทางหลวง

