


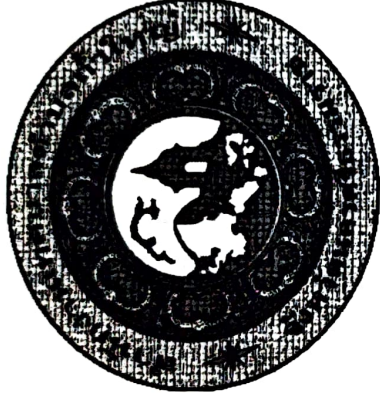


โครงการอนุรักษ์พิวจราจรรายทางแสงฟลักซ์ที่तिकอนกรีต

ถนนชอยมหาราช 2

พิวจราจรรายทาง 4.00 ม. หน้า 0.05 ม. ระยะทาง 104 ม.

หรือพื้นที่ก่อสร้างไม่น้อยกว่า 416 ตร.ม.

ม.7 ต.ถ้ำใหญ่ อ.ทุ่งสง จ.นครศรีธรรมราช

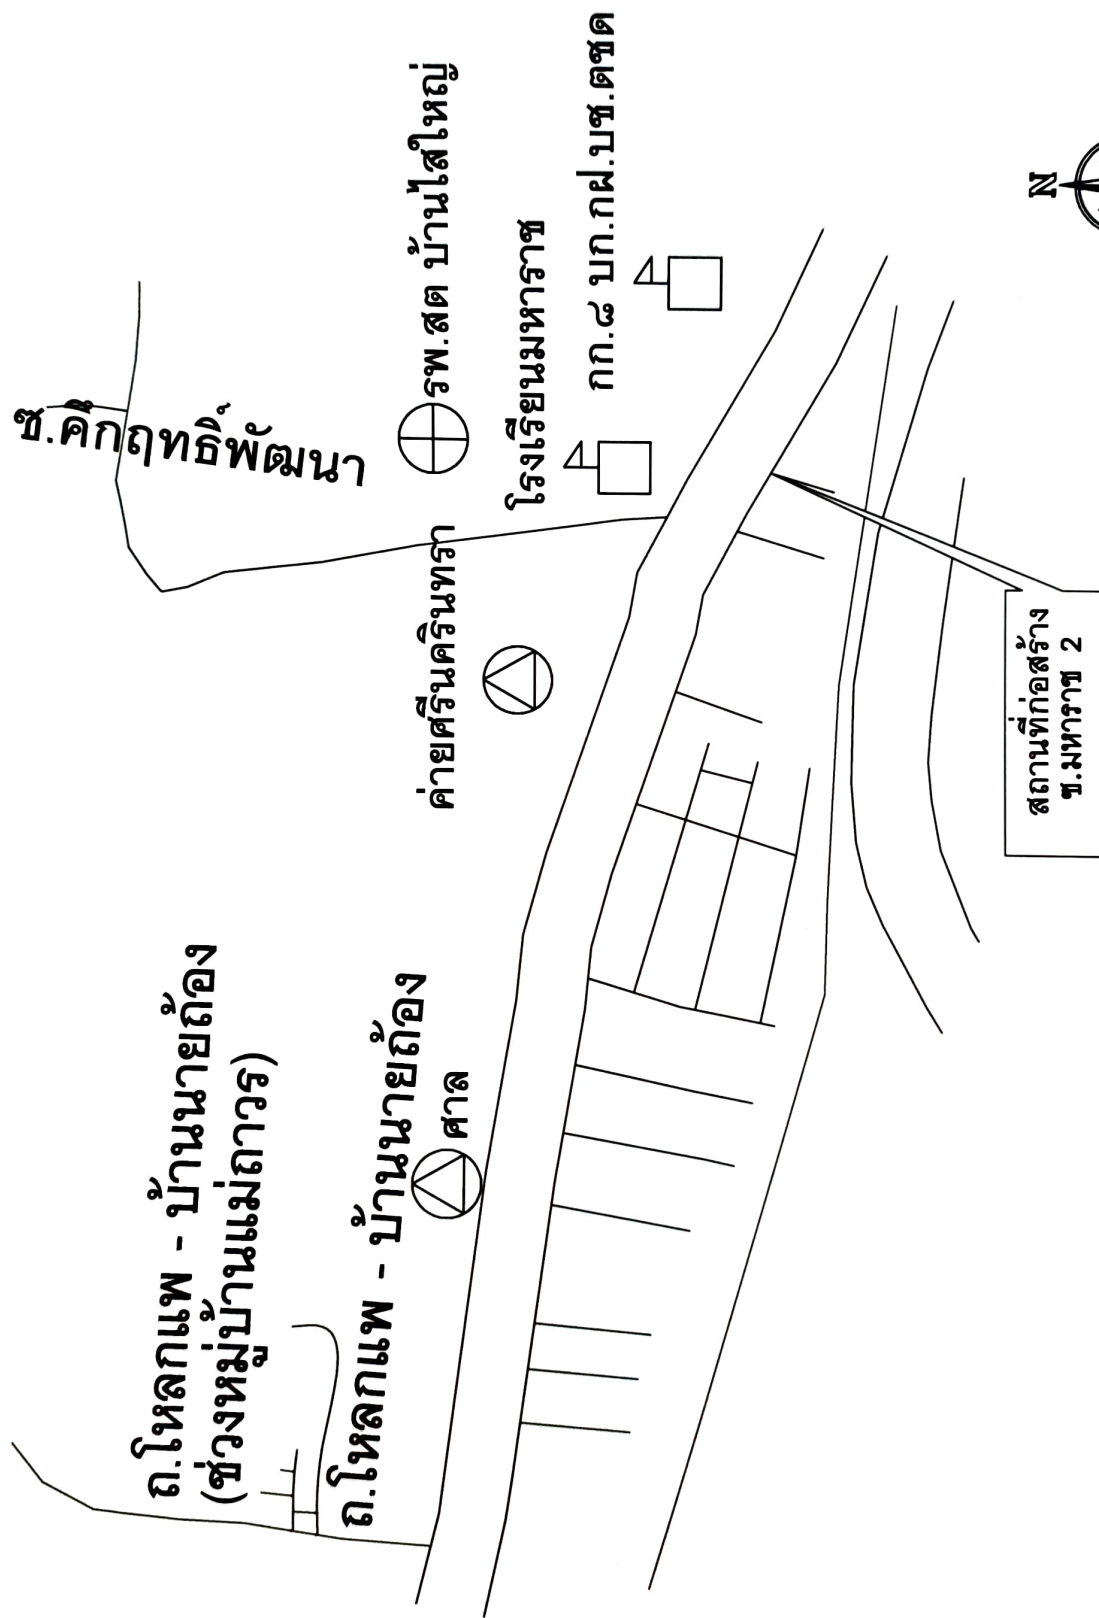

ผังบริเวณโดยสังเขป



วันที่ 7 ต. มีนาคม ๑. ๒๕๖๑
๑. นายทวิภรณ์ นาม



























ถนน - นครศรีธรรมราช หมายเลข 4031

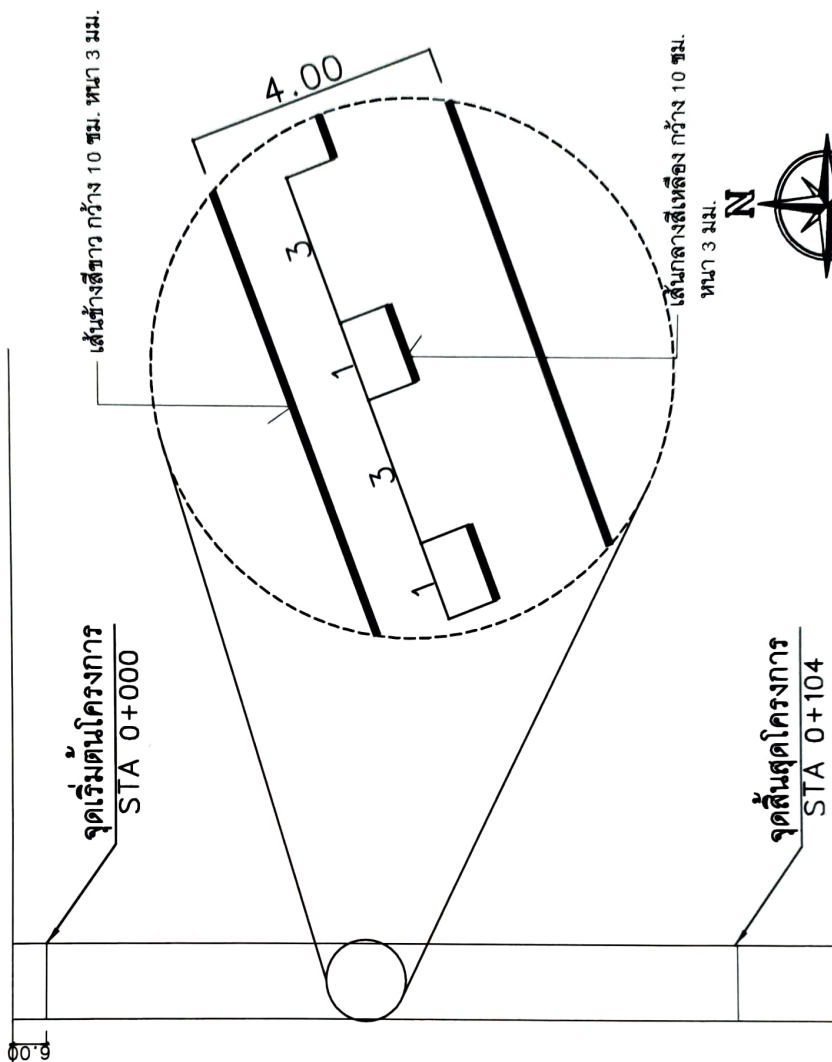

ผังบริเวณโดยสังเขป










































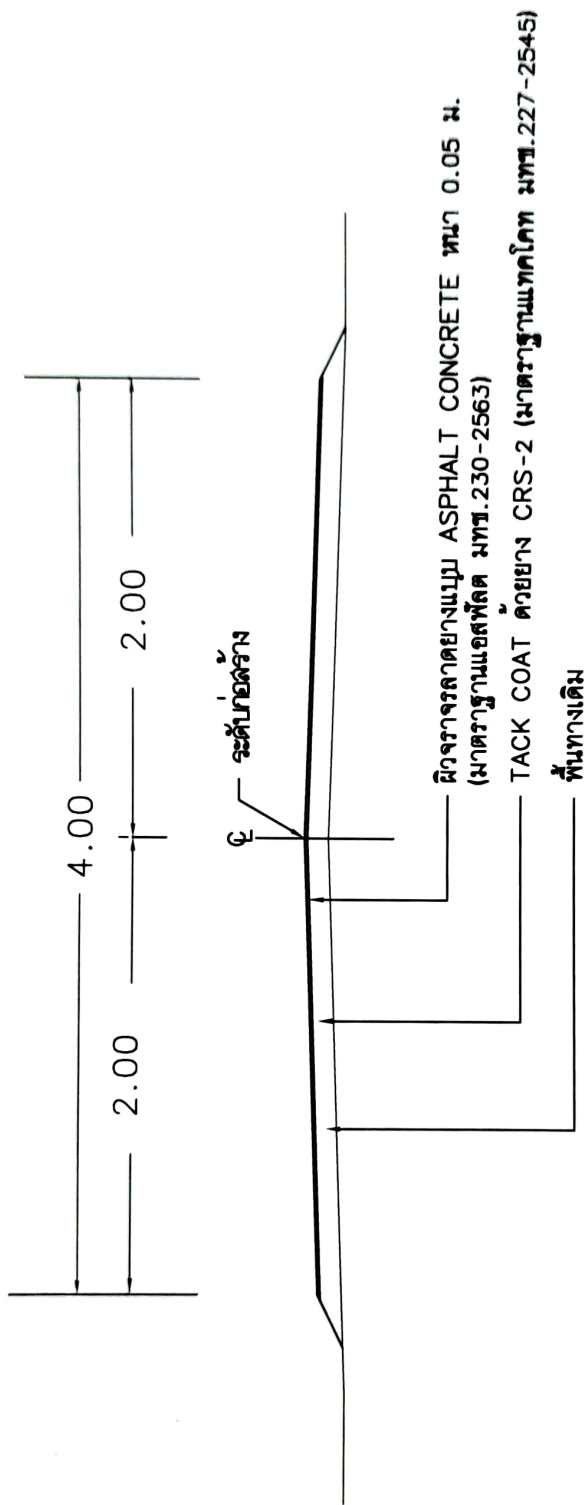

รูปตัดแสดงโครงสร้างดินตัด ดินถมและคุณสมบัติวัสดุ



รูปแบบดิน
มาตราส่วน 1 : 25

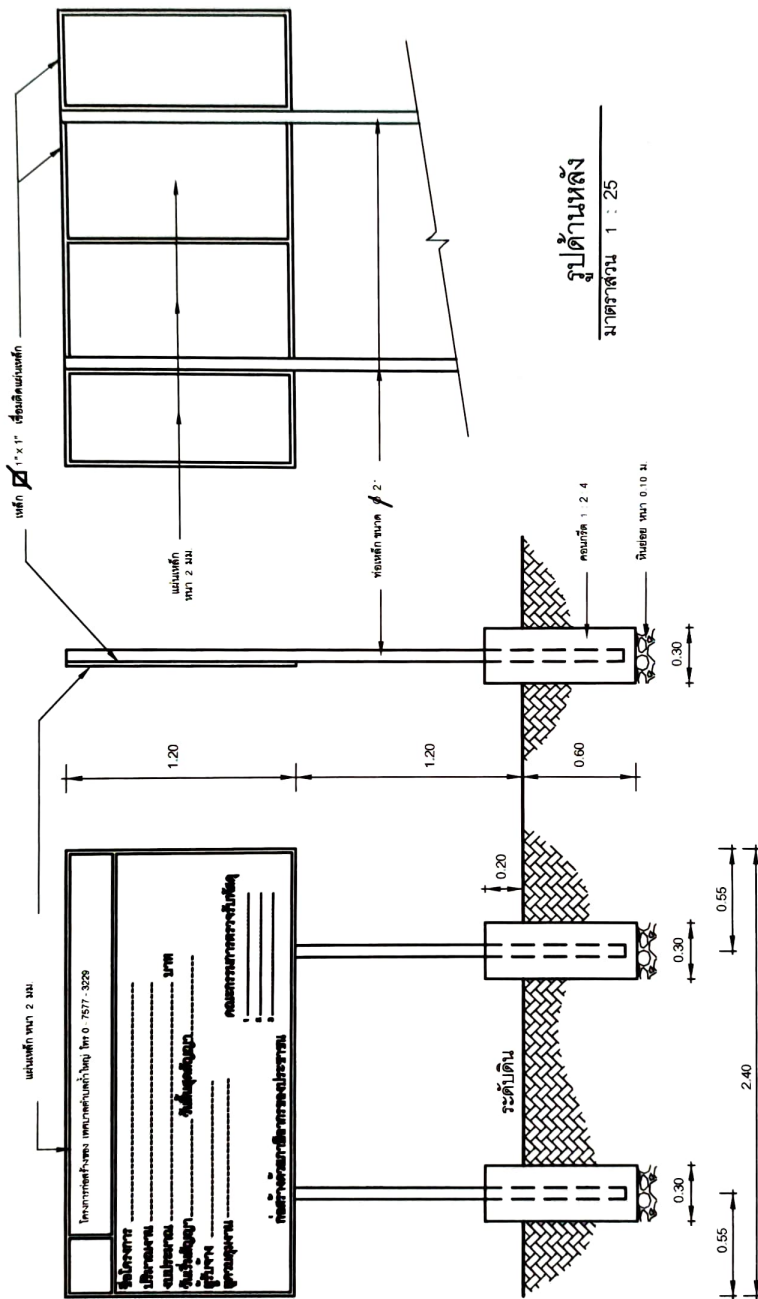

รูปด้านหน้า
มาตราส่วน 1 : 25

รูปด้านข้าง
มาตราส่วน 1 : 25

แบบแปลนโครงการถาวร
มาตราส่วน 1 : 25

รูปด้านหลัง
มาตราส่วน 1 : 25

แบบปายมาตรฐานสำหรับโครงการของเทศบาลตำบลคำใหญ่

[illegible]

1. เสา พื้นป้ายทาสีฟ้าทั้ง 2 ด้าน ใช้สีน้ำมันก่อนทาสีจริง ให้ทาสีกันสนิมก่อน 2 ครั้ง
2. ตัวหนังสือสีขาว
3. ขนาดตัวหนังสือกำหนดตามความเหมาะสม ข้อความตามที่กำหนดข้างบน
4. ขอบป้ายสีขาว
5. แผ่นเหล็ก ขนาดกว้าง 1.20 ม. ยาว 2.40 ม.
6. จุดก่อสร้างป้าย ข้างควบคุมงานเป็นผู้กำหนด







































ขยายป้ายโครงการถาวร

not to scale

แบบนโยบายมาตรฐานสำหรับโครงการของเทศบาลตำบลท่าใหญ่


ประเภท.....

ปริมาณงานก่อสร้าง.....

ผู้รับจ้าง.....

ระยะเวลาเริ่มต้น..... รวมเป็นระยะเวลา..... วัน

จนถึงงบประมาณที่ได้รับ.....

ราคาต่าง ค่าก่อสร้าง.....

รวมค่าก่อสร้างตามที่ได้อิงงานในสัญญาจ้าง.....

ผู้ควบคุมงาน 1.....
2.....

คณะกรรมการตรวจรับตัด.....

1.....
2.....
3.....

1. พื้นที่สีเขียวด้านหน้า 1 ด้าน
2. ตัวหนังสือสีขาว
3. ขนาดตัวหนังสือกำหนดตามความเหมาะสม
ข้อความตามที่กำหนดข้างบน
4. เส้นไม้ ขนาด $\phi 1"$ ยาว 3.00 ม.
5. จัดก่อสร้างง่าย ช่างควบคุมงานเป็นนักกำหนด

ขยายป้ายโครงการชั่วคราว
not to scale

[illegible]