กองช่าง

โครงการปรับปรุงถนนสายบ้านนายก๋วน-บ้านหน้าผึ้ง ม.10

โดยการถมหินคลุก ผิวจราจรกว้าง 3.00 ม.และ 4.00 ม.ระยะทาง 1,120 ม.

หรือพื้นที่ก่อสร้างไม่น้อยกว่า 3,850 ตร.ม.

ม.10 ต.ถ้ำใหญ่ อ.ทุ่งสง จ.นครศรีธรรมราช

# งานที่ผู้รับจ้างต้องดำเนินการ

1. STA 0+990 ถึง STA 1+120 งานถางป่าขุดตอ ขนาดหนัก ถนนกว้าง 4.00 ม.
2. เกรด-เกลี่ยเรียบ ถนนชั้นพื้นทางเดิม ถนนกว้าง 3.00 ม.และ 4.00 ม. ระยะทาง 1,120 ม.พร้อมบดอัด (รายละเอียดตามแบบ)
3. STA 0+000 ถึง STA.0+500 ถมหินคลุก ถนนกว้าง 3.00 ม.หนา 0.15 ม. พร้อมบดอัดแน่นไม่น้อยกว่า 95 % STANDARD PROCTOR DENSITY พร้อมเจาะทดสอบความแน่นชั้นพื้นหินคลุก จำนวน 3 หลุม ช่างควบคุมงานเป็นผู้กำหนด (ผู้รับจ้างต้องออกค่าใช้จ่ายเอง)
4. STA 0+500 ถึง STA.0+990 ถมหินคลุก ถนนกว้าง 4.00 ม.หนา 0.15 ม.พร้อมบดอัดแน่นไม่น้อยกว่า 95 % STANDARD PROCTOR DENSITY พร้อมเจาะทดสอบความแน่นชั้นพื้นหินคลุก จำนวน 3 หลุม ช่างควบคุมงานเป็นผู้กำหนด (ผู้รับจ้างต้องออกค่าใช้จ่ายเอง)
5. STA .0+990 ถึง STA.1+120 ถมหินคลุก ถนนกว้าง 3.00 ม.หนา 0.30 ม.พร้อมบดอัดแน่นไม่น้อยกว่า 95 % STANDARD PROCTOR DENSITY พร้อมเจาะทดสอบความแน่นชั้นพื้นหินคลุก จำนวน 2 หลุม ช่างควบคุมงานเป็นผู้กำหนด (ผู้รับจ้างต้องออกค่าใช้จ่ายเอง)
6. วัสดุก่อสร้างทั้งหมดจะต้องผ่านความเห็นชอบของช่างควบคุมงานก่อดำเนินการก่อสร้าง
7. ถ่ายรูปก่อนดำเนินการ , ขณะดำเนินการ , และหลังดำเนินการ อย่างน้อยขั้นตอนละ 4 ภาพ ถ่ายในจุดเดียวกัน โดยเป็นภาระของผู้รับจ้างให้นะมาให้ช่างควบคุมงานในวันส่งมอบงานจ้าง
8. ติดตั้งป้ายโครงการถาวร (ป้ายเหล็ก) จำนวน 1 ป้าย (สถานที่ติดตั้งผู้ควบคุมงานเป็นผู้กำหนด)
9. ติดตั้งป้ายโครงการชั่วคราว จำนวน 1 ป้าย ก่อนเข้าดำเนินการ
10. ผู้รับจ้างจะต้องทำความสะอาดพื้นที่ก่อสร้างให้เรียบร้อย ก่อนทำการส่งมอบงานจ้าง
11. ผู้รับจ้างจะต้องทำการเจาะตรวจสอบความหนาของถนน ให้คณะกรรมการตรวจรับพัสดุตรวจสอบจำนวน 8 หลุม (ตำแหน่งที่เจาะขึ้นอยู่กับดุลยพินิจของคณะกรรมการตรวจการจ้าง)

## หมายเหตุ

พัสดุประเภทวัสดุหรือครุภัณฑ์ที่ใช้ในงานก่อสร้างต้องเป็นพัสดุที่ผลิตภายในประเทศ ตามเงื่อนไขดังนี้

1.วัสดุหรือครุภัณฑ์ที่ใช้ในงานก่อสร้างต้องเป็นพัสดุที่ผลิตภายในประเทศไม่น้อยกว่าร้อยละ 60 ของมูลค่าพัสดุที่ใช้ในงานก่อสร้างทั้งหมดตามสัญญา

2.ก่อนปฏิบัติงานผู้รับจ้างจะต้องแจ้งเป็นหนังสือให้ช่างควบคุมงานทราบ ก่อนลงมือปฏิบัติงาน ก่อนปฏิบัติงานแต่ละขั้นตอนผู้รับจ้างจะต้องแจ้งให้ผู้ควบคุมงานทราบ เพื่อที่จะให้ช่างควบคุมงานทำการตรวจสอบให้เรียบร้อยของแต่ละขั้นงาน หากผู้รับจ้างไม่ปฏิบัติตามขั้นตอนที่ช่างควบคุมงานบอก ช่างควบคุมงานสามารถสั่งหยุดงานและทำการรื้อถอนสิ่งก่อสร้างนั้นได้ โดยที่ผู้รับจ้างไม่มีสิทธิเรียกร้องค่าเสียหายจากช่างควบคุมงานได้ไม่ว่าในกรณีใดๆทั้งสิ้น และหากผู้รับจ้างมีข้องสงสัยให้ทำการสอบถามช่างควบคุมงานถือเป็นอันสิ้นสุด










แบบแสดง
งานที่ผู้รับจ้างดำเนินการ

| | |
|---|---|
| มาตราส่วน | - |
| วันที่ | |
| เลขที่งาน | แผ่นที่ |
| | 1 |

N

ผังบริเวณโดยสังเขป










แบบแสดง
ผังบริเวณโดยสังเขป

มาตราส่วน -
วันที่
เลขที่งาน
2

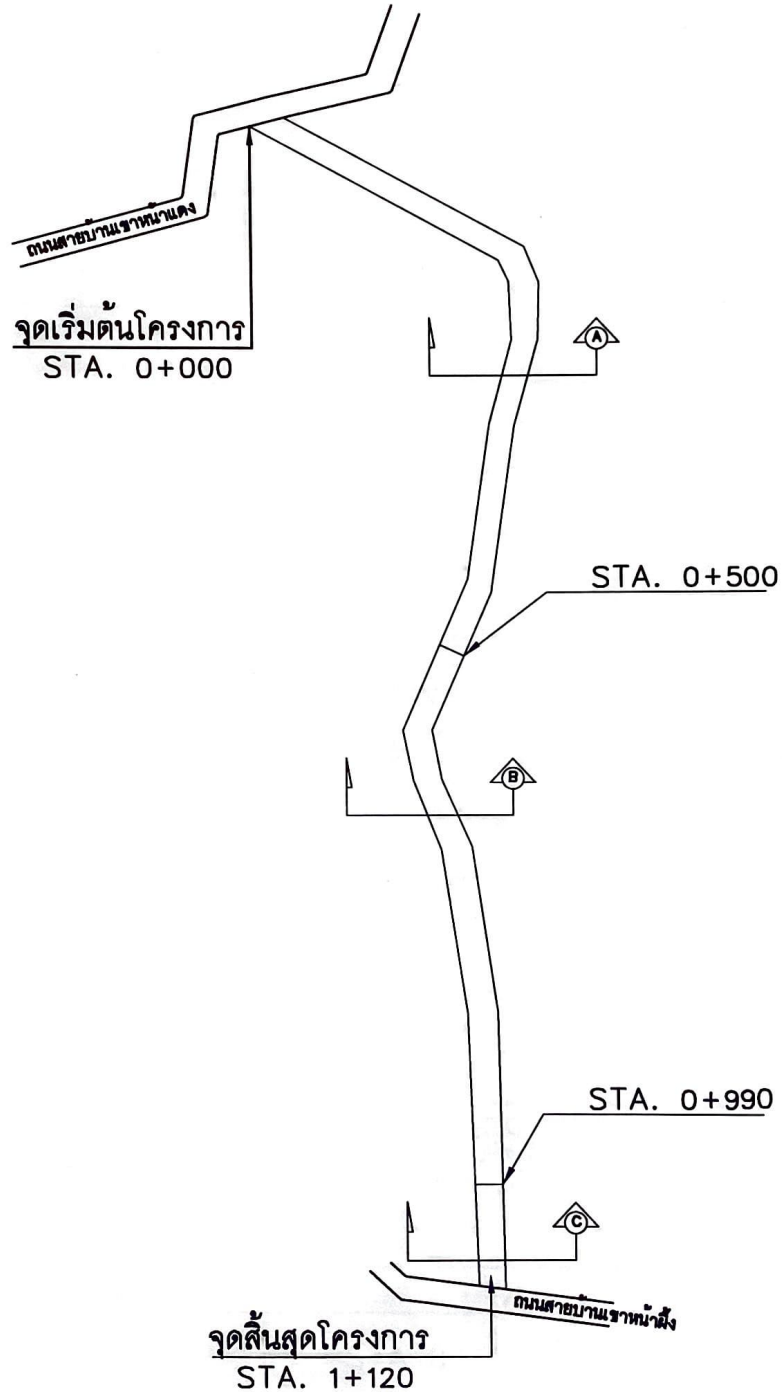


N

ผังบริเวณโดยสังเขป










แบบแสดง
แผนที่สังเขป

| | |
|---|---|
| มาตราส่วน | - |
| วันที่ | |
| เลขที่งาน | แผ่นที่ |
| | 3 |

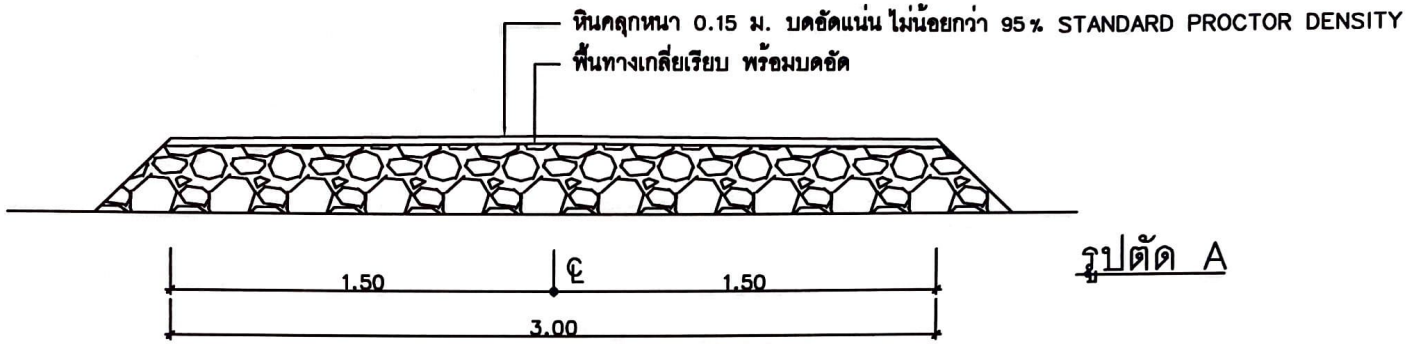


รูปตัด A

STA 0+000 ถึง 0+500

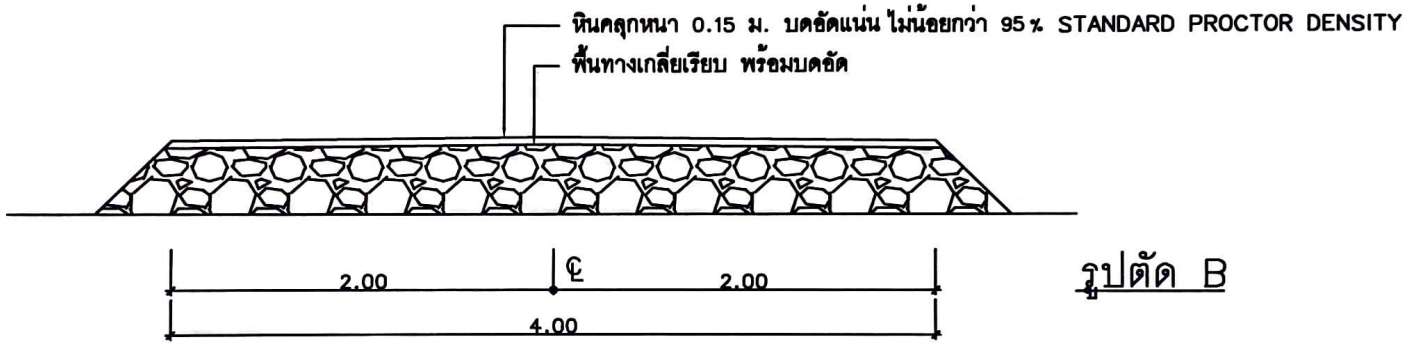


รูปตัด B

STA 0+500 ถึง 0+990

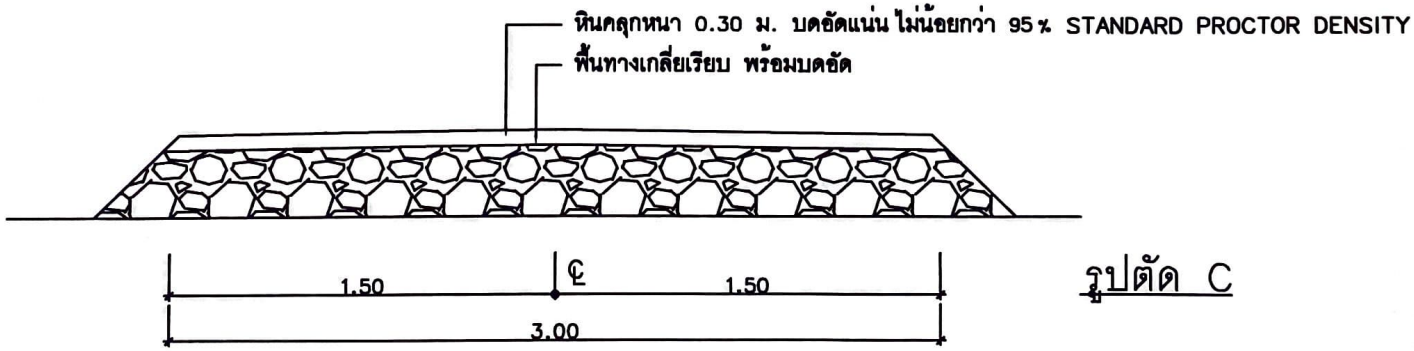


รูปตัด C

STA 0+990 ถึง 1+120










แบบแสดง
รูปตัด,ตาราง

มาตราส่วน -
วันที่
เลขที่งาน | แผ่นที่ 4

## รูปแปลน
มาตราส่วน 1 : 25

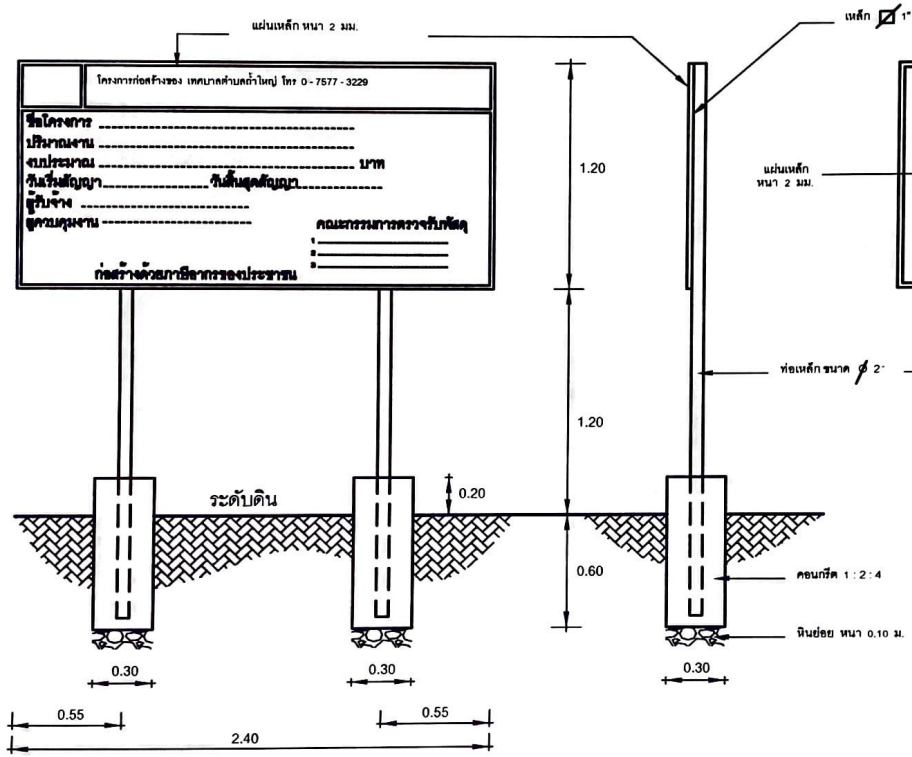


## รูปด้านหน้า
มาตราส่วน 1 : 25




## รูปด้านข้าง
มาตราส่วน 1 : 25

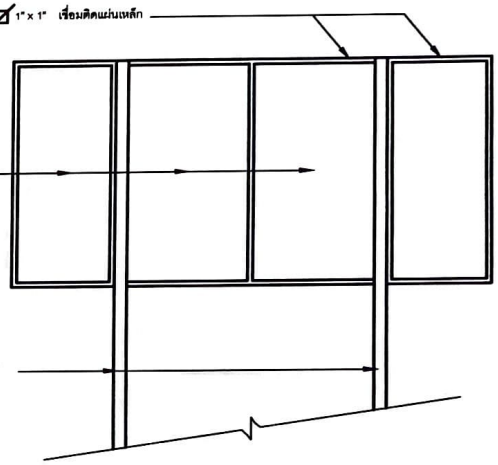

## รูปด้านหลัง
มาตราส่วน 1 : 25

แบบป้ายโครงการถาวร
มาตราส่วน 1 : 25

เทศบาลตำบลถ้ำใหญ่

สถานที่ก่อสร้าง
หมู่ 10 ต. ถ้ำใหญ่ อ. ทุ่งสง
จ.นครศรีธรรมราช

รายการแก้ไข

โครงการ
โครงการปรับปรุงถนน
ภายในเทศบาลตำบลถ้ำใหญ่ ปีที่ ๒.๑๑

เขียนแบบ
นาย ปริญญา ไชยยุทธ์

ตรวจแบบ
นายยุทธนิมิตร์ ลิ้มพรชัย
ตำแหน่ง นายช่างโยธาชำนาญงาน
เทศบาลตำบลถ้ำใหญ่

เห็นชอบ
นายยุทธนิมิตร์ เนียรจินต์
ผู้อำนวยการกองช่าง
เทศบาลตำบลถ้ำใหญ่

เห็นชอบ
นายดำเนิง จันทร์คง
ปลัดเทศบาลตำบลถ้ำใหญ่

อนุมัติ
นายอนิเล ด่านสกุล
นายกเทศมนตรีตำบลถ้ำใหญ่

แบบแสดง
แบบป้ายโครงการถาวร

| | |
|---|---|
| มาตราส่วน | - |
| วันที่ | |
| เลขที่งาน | แผ่นที่ |
| | 5 |

# *รายละเอียดประกอบ*

แบบป้ายมาตรฐานสำหรับโครงการของเทศบาลตำบลถ้ำใหญ่

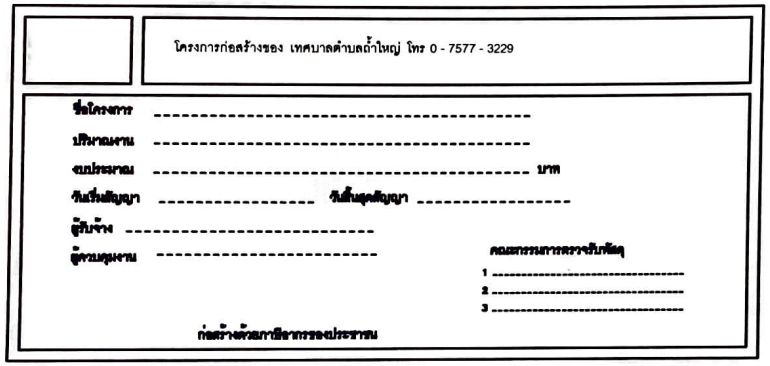


1. เสา พื้นป้ายทาสีฟ้าทั้ง 2 ด้าน ใช้สีน้ำมันก่อนทาสีจริง ให้ทาสีกันสนิมก่อน 2 ครั้ง
2. ตัวหนังสือสีขาว
3. ขนาดตัวหนังสือกำหนดตามความเหมาะสม ข้อความตามที่กำหนดข้างบน
4. ขอบป้ายสีขาว
5. แผ่นเหล็ก ขนาดกว้าง 1.20 ม. ยาว 2.40 ม.
6. จุดก่อสร้างป้าย ช่างควบคุมงานเป็นผู้กำหนด

ขยายป้ายโครงการถาวร

not to scale

เทศบาลตำบลถ้ำใหญ่

สถานที่ก่อสร้าง

รายการแก้ไข

โครงการ
โครงการปรับปรุงถนน ภายในเขตเทศบาลตำบลถ้ำใหญ่ ปีงบ ๒๕๖๑

เขียนแบบ
นาย ปริญญา ไชยสุทธิ์

ตรวจแบบ
นายสุเทพ จันทร์ดง
ตำแหน่งนายช่างโยธาชำนาญงาน
เทศบาลตำบลถ้ำใหญ่

เห็นชอบ
นายสุทธิพงศ์ เชียงจันทร์
ผู้อำนวยการกองช่าง
เทศบาลตำบลถ้ำใหญ่

เห็นชอบ
นายสำเนิง จันทร์กง
ปลัดเทศบาลตำบลถ้ำใหญ่

อนุมัติ
นายอภิเดช ล่านสกุล
นายกเทศมนตรีตำบลถ้ำใหญ่

แบบแสดง
ขยายป้ายโครงการถาวร

มาตราส่วน -
วันที่
เลขที่งาน | แผ่นที่ 6

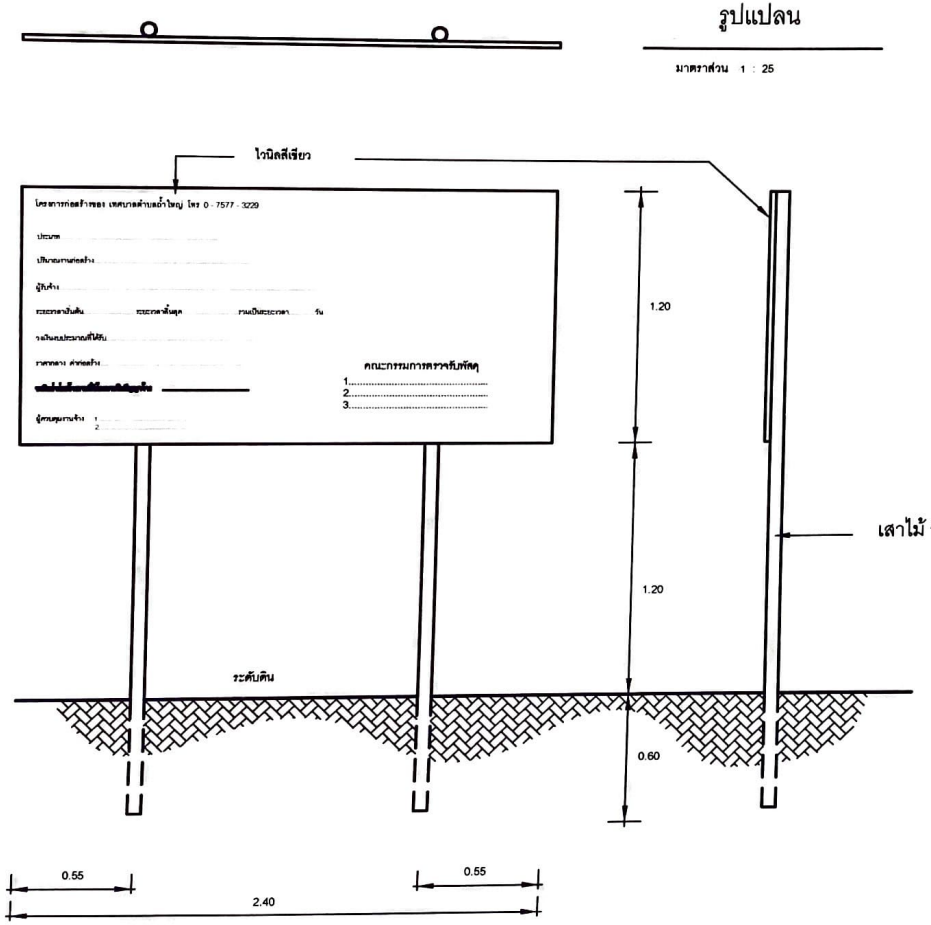


## รูปแปลน

มาตราส่วน 1 : 25

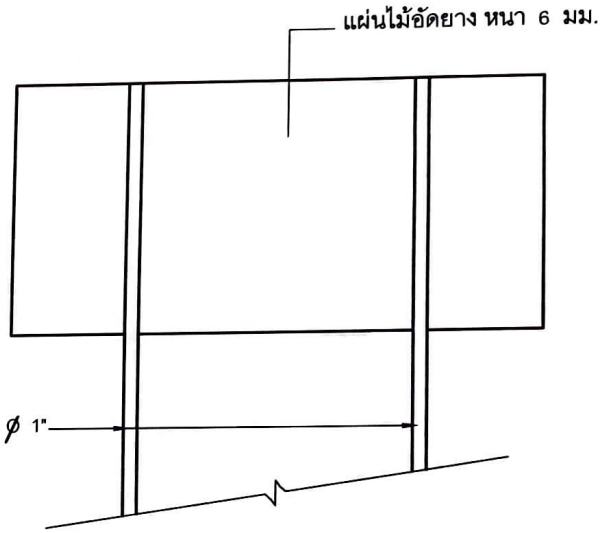


## รูปด้านหลัง

มาตราส่วน 1 : 25

## รูปด้านหน้า

มาตราส่วน 1 : 25

## รูปด้านข้าง

มาตราส่วน 1 : 25

แบบป้ายโครงการชั่วคราว

มาตราส่วน 1 : 25










แบบแสดง
แบบป้ายโครงการชั่วคราว

มาตราส่วน -
วันที่
เลขที่งาน | แผ่นที่
7

# รายละเอียดประกอบ

แบบป้ายมาตรฐานสำหรับโครงการของเทศบาลตำบลถ้ำใหญ่

โครงการก่อสร้างของ เทศบาลตำบลถ้ำใหญ่ โทร 0 - 7577 - 3229

ประเภท.....

ปริมาณงานก่อสร้าง.....

ผู้รับจ้าง.....

ระยะเวลาเริ่มต้น.....ระยะเวลาสิ้นสุด.....รวมเป็นระยะเวลา.....วัน

วงเงินงบประมาณที่ได้รับ..... .....

ราคากลาง ค่าก่อสร้าง..... .....

วงเงินค่าก่อสร้างตามที่ได้ลงนามในสัญญาจ้าง..... .....

**ผู้ควบคุมงานจ้าง** 1.....
2.....

คณะกรรมการตรวจรับพัสดุ
1.....
2.....
3.....

1. พื้นป้ายสีเขียวด้านหน้า 1 ด้าน
2. ตัวหนังสือสีขาว
3. ขนาดตัวหนังสือกำหนดตามความเหมาะสม ข้อความตามที่กำหนดข้างบน
4. เสาไม้ ขนาด ∅ 1" ยาว 3.00 ม.
5. จุดก่อสร้างป้าย ช่างควบคุมงานเป็นผู้กำหนด

ขยายป้ายโครงการชั่วคราว

not to scale

เทศบาลตำบลถ้ำใหญ่

สถานที่ก่อสร้าง

รายการแก้ไข

โครงการ
โครงการปรับปรุงถนน ภายในตำบลถ้ำใหญ่ ปีงบ ๒.๑๑

เขียนแบบ
นาย ปริญญา ไชยยุทธ์

ตรวจแบบ
นายยุทธศักดิ์ ยังรักษ์
ปลัดเทศบาลตำบลถ้ำใหญ่

เห็นชอบ
นายอนันตวัช เชียงจันทร์
ผู้อำนวยการกองช่าง
เทศบาลตำบลถ้ำใหญ่

เห็นชอบ
นายสำเนิง จันทร์ดง
ปลัดเทศบาลตำบลถ้ำใหญ่

อนุมัติ
นายสนั่น ด่านสกุล
นายกเทศมนตรีตำบลถ้ำใหญ่

แบบแสดง
รายป้ายโครงการชั่วคราว

| | |
|---|---|
| มาตราส่วน | - |
| วันที่ | |
| เลขที่งาน | แผ่นที่ |
| | 8 |