



โครงการก่อสร้างถนนคอนกรีตเสริมเหล็ก สายพานายชัย

ผิวจราจรกว้าง 3.00 ม. หน้า 0.15 ม. ระยะทาง 190 ม.

ให้ค่าสัมประสิทธิ์การเสียดสีระหว่างล้อยางและ 0.20 ม.

หรือพื้นที่ก่อสร้างไม่น้อยกว่า 570 ตร.ม.

ม.3 ต.ท่าใหญ่

จ.พิษณุโลก จ.นครราชสีมา

งานพิเศษจากตอจดำเนินการ

1. เกด - เกีย พื้นที่เดิม ถนนกว้าง 3.40 ม. ระยะทาง 190 ม. พร้อมบ่ออัดถนน ไม่น้อยกว่า 95 % STANDARD PROCTOR DENSITY (รายละเอียดตามแบบแปลน)
 2. งานทดสอบความหนาแน่นพื้นที่ถนนเดิม จำนวน 3 จุด (ตำแหน่งการเจาะขึ้นอยู่กับคู่มือหรือของจ้างผู้ควบคุมงาน)
 3. ลงทรายหยาบหรือหินขนาดกว้าง 3.00 มม. 0.05 ม. ระยะทาง 190 ม. (รายละเอียดตามแบบแปลน)
 4. วางเหล็กตะแกรง WIRE MESH ขนาด ϕ 4 มม. @ 20X20 ซม. ถนนกว้าง 3.00 ม. ระยะทาง 190 ม. (รายละเอียดตามแบบแปลน)
 5. เทคอนกรีตถนนกว้าง 3.00 ม. หนา 0.15 ม. ระยะทาง 190 ม. (รายละเอียดตามแบบแปลน)
- คอนกรีตที่ใช้ก่อสร้างจะต้องมีกำลังอัดได้ไม่น้อยกว่า 240 กก./ซม. หรืออายุ 7 วันมีกำลังอัดได้ไม่น้อยกว่า 75% ของคอนกรีตที่อายุ 28 วัน ตามมาตรฐานของหน่วยงานที่ทดสอบ
6. ก่อนเทคอนกรีตในแต่ละครั้งจะต้องทำการเท SLUMP TEST ก่อน และเก็บตัวอย่างแฉกคอนกรีต ขนาด 0.15x0.15x0.15 ม. จำนวน 3 แห่ง/การเทคอนกรีต 1 ครั้ง ซึ่งในการเก็บตัวอย่างแฉกคอนกรีตนั้น รางควบคุมงานเป็นผู้กำหนด พร้อมทั้งส่งตัวอย่างแฉกคอนกรีตทำการทดสอบแรงอัด (ผู้รับจ้างต้องออกค่าใช้จ่ายเอง)
 7. ลงหินคลุกใต้เหล็กตะแกรงเฉลี่ยข้างละ 0.20 ม. หนา 0.15 ม. ระยะทาง 190 ม.
 8. วัดค่าอุณหภูมิล้นถนนและจะส่งมอบงานตามขอบของรางควบคุมงานก่อนดำเนินการก่อสร้าง
 9. ภายใต้มือแม่งานผู้รับจ้าง รับผิดชอบผู้รับจ้าง และหลังดำเนินการ อย่างน้อยวันละ 4 ภาพ ถ่ายในจุดเดียวกัน
- โดยเป็นการกระจ่ายจ้างในราคาให้ราคาคงทุกงานในวันส่งมอบงานจ้าง
10. ติดตั้งป้ายบอกการจราจร (ชั่วคราว) จำนวน 1 ป้าย (สถานที่ติดตั้งสูงจากพื้นงานเป็นผู้กำหนด)
 11. ติดตั้งป้ายบอกการจราจร (ป้ายเหล็ก) จำนวน 1 ป้าย (สถานที่ติดตั้งสูงจากพื้นงานเป็นผู้กำหนด)
 12. ผู้รับจ้างจะต้องหาวัสดุเอาต์เทิร์นที่ก่อสร้างให้เรียบร้อย ก่อนทำการส่งมอบงานจ้าง
 13. ผู้รับจ้างจะต้องทำการเจาะตรวจสอบความหนาแน่นของบ่ออัดโดยใช้เครื่องคอร์ริง (Coring) ให้คณะกรรมการตรวจงานจ้างดูจำนวน 3 หลุม
- ตำแหน่งที่จะเจาะขึ้นอยู่กับคู่มือหรือของคณะกรรมการตรวจสอบการจ้าง)

1. มีผลต่างๆ กันตามปริมาณและรอบของการควบคุมอย่างอื่น
2. คอมพิวเตอร์ประเภท A.2
3. เหล็กเส้นรีม
- 3.1 เหล็กกลมรีม (ROUND BARS) ลึงเส้นผ่าน径 4 มม. ตาม มอก. 20
- 3.2 เหล็กกลมรีม (DEFORMED BARS) ลึงเส้นผ่าน径 4 มม. ตาม มอก. 24
4. ส่วนพื้นคอนกรีต (COVERING) หนา 5 ซม.
5. ทำแนวจากหัวเสาเป็นเส้นเสริมล้องใต้ฐานความหนาของเสาทุกส่วนจนก้นยอดค้ำในกาาร
6. JOINT SEALANT ต้องใช้คุณสมบัติตาม มอก. 479
7. แบบแก้ไขมีทั้งแบบทางสถา. รน.-208



- [illegible]

[illegible]

รายการประกอบแบบ

1. ผิวจราจรคอนกรีต ให้ใช้คอนกรีตที่สีน้ำตาลเข้มประมาณร้อยละ 15x15x15 ซม. คอนกรีตที่ใช้ก่อสร้างถนนจะต้องรับกำลังอัดได้ไม่น้อยกว่า 240 กก./ตร.ซม. ที่อายุ 28 วัน หรืออายุ 7 วัน รับกำลังอัดได้ไม่น้อยกว่า 75% ของคอนกรีตที่อายุ 28 วัน ตามมาตรฐานของหน่วยงานที่ทดสอบ
2. EXPANSION JOINT จะต้องก่อสร้างทุกระยะ 50 เมตร ทั้งนี้ให้ขึ้นอยู่กับดุลยพินิจของนายช่างโครงการ
3. MASTIC JOINT SEALER ให้ใช้ตามมาตรฐาน MASTIC M. 173-60(1974).ASTM. D. 190-74
4. JOINT FILLER ให้ใช้ตาม AASHTO M. 153-70,ASTM. 1753-67(1973)
5. งานเหล็ก WIRE MESH (มอก. 737) ผู้รับจ้างจะต้องส่งสเปกไปรับรองคุณภาพจากผู้ผลิต ให้กับผู้ควบคุมงานตรวจสอบก่อนดำเนินการและในการนี้ให้มีการต่อทาบ WIRE MESH ระยะการต่อทาบจะต้องไม่น้อยกว่า 5 ซม.
6. เหล็กเสริมให้ใช้เหล็กเสริมมาตรฐาน มอก.20-2527 และ มอก.24-2527
7. วัสดุที่ไม่ได้กำหนดในแบบนี้ ให้มีคุณสมบัติเป็นไปตามมาตรฐานกรมทางหลวงชนบท
8. ผิดเป็น "เมตร" ยกเว้นที่ระบุเป็นอย่างอื่น
9. การทำผิวหน้าให้หยาบ ให้ทำโดยลากแปรงจากขอบด้านหนึ่งไปยังขอบอีกด้านหนึ่งอย่างสม่ำเสมอ และให้ทั้งสองด้านโดยรอบที่เกิดจะต้องไม่เกิน 2 มม.




สถานที่ก่อสร้าง

สถานที่ก่อสร้าง














































































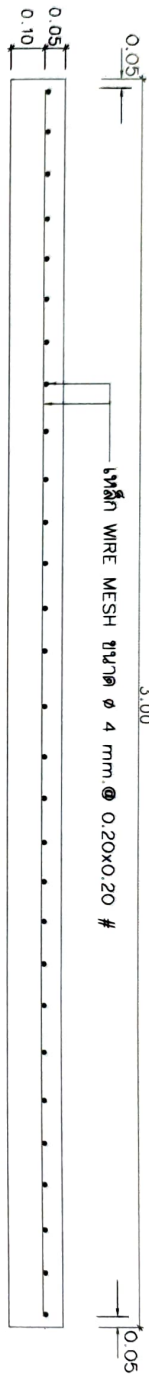

รูปตัดตามขวางผิวจราจร คสล.

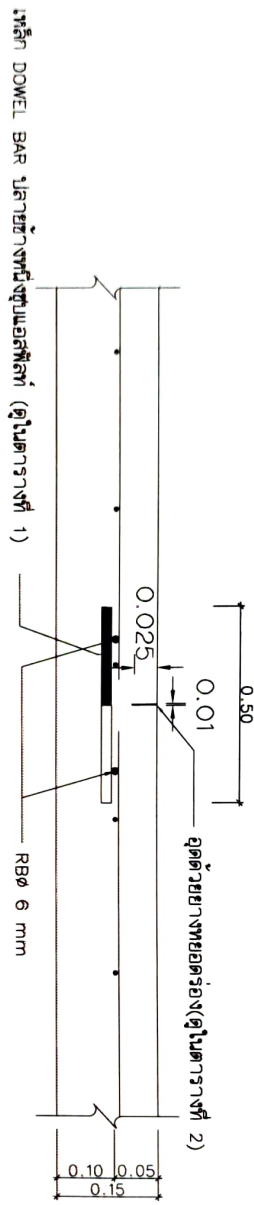

CONTRACTION JOINT
ทุกระยะ 10 เมตร

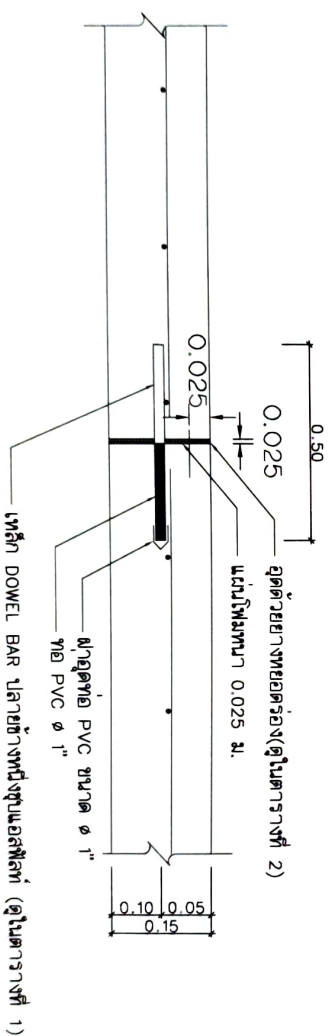

EXPANSION JOINT
ทุกระยะ 50 เมตร








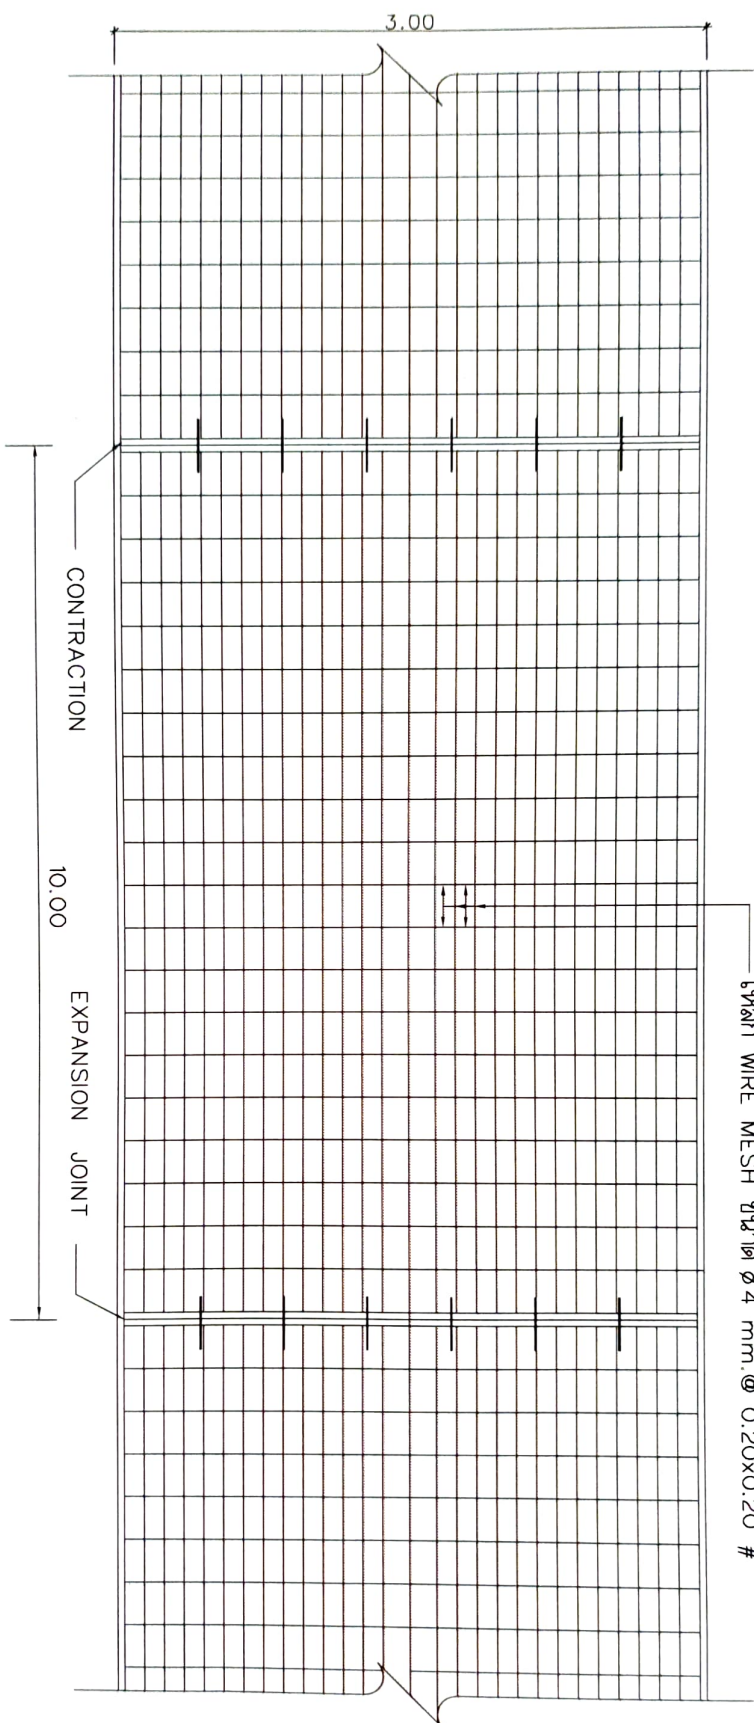





[illegible]

○

○

รูปแบบถนน

มาตราส่วน 1 : 25

โวลุ่มสี่เหลี่ยม

โครงการก่อสร้างของ เทศบาลตำบลท่าใหญ่ โทร 0 - 7577 - 3229

ประเภท.....

ระยะทาง.....

รวม.....

รวม.....

รวม.....

- 1.....
- 2.....
- 3.....
- 4.....
- 5.....
- 6.....

1.20

1.20

0.60

0.55
2.40
0.55

ระดับดิน

เสาไม้ ขนาด ๑" 1

โครงคร่าไม้เนื้อแข็ง

รูปด้านหลัง

มาตราส่วน 1 : 25

แบบป้ายโครงการชั่วคราว
มาตราส่วน 1 : 25

รูปด้านหน้า

มาตราส่วน 1 : 25

มาตราส่วน 1 : 25

เทศบาลตำบลท่าใหญ่







เทศบาลตำบลคำใหญ่

สถานที่ก่อสร้าง






















รูปแบบดิน

มาตรฐาน 1 : 25

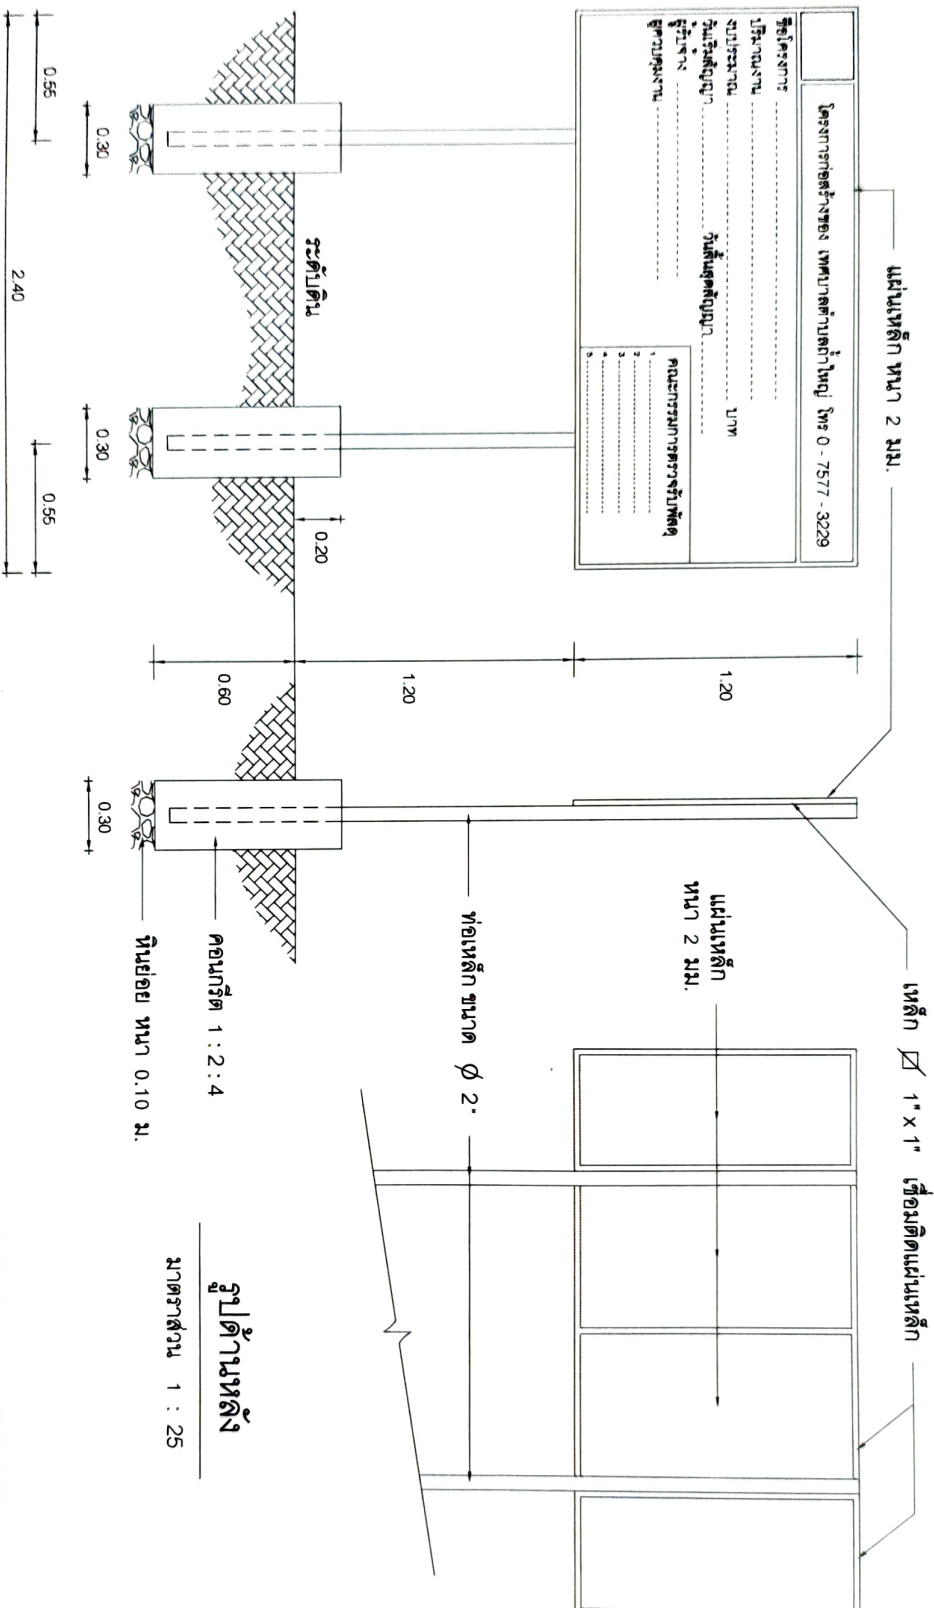

รูปด้านหน้า

มาตรฐาน 1 : 25

รูปด้านข้าง

มาตรฐาน 1 : 25

แบบแปลนโครงการ

มาตรฐาน 1 : 25







รายการ

วันที่

ปี

หน้า

หน้า

รายละเอียดประกอบ

แบบป้ายมาตรฐานสำหรับโครงการของเทศบาลตำบลถ้ำใหญ่

		โครงการก่อสร้างของ เทศบาลตำบลถ้ำใหญ่ โทร 0 - 7577 - 3229	
ชื่อโครงการ	-----		
ปริมาณงาน	-----		
งบประมาณ	----- บาท		
วันเริ่มสัญญา	-----	วันสิ้นสุดสัญญา	-----
ผู้จ้าง	-----		
ผู้ควบคุมงาน	-----		
		คณะกรรมการตรวจรับพัสดุ 1. ----- 2. ----- 3. ----- 4. -----	

1. เสา หนึ่งป้ายหาทิศทางทั้ง 2 ด้าน ใช้สีน้ำมันก่อนหาสีจริง ให้หาสีกันสนิมก่อน 2 ครั้ง
2. ตัวหนังสือสีขาว
3. ขนาดตัวหนังสือกำหนดตามความเหมาะสม ข้อความตามที่กำหนดข้างบน
4. ขอบป้ายสีขาว
5. แผ่นเหล็ก ขนาดกว้าง 1.20 ม. ยาว 2.40 ม.
6. จุดก่อสร้างป้าย ฝั่งควบคุมงานเป็นผู้กำหนด

ขยายป้ายโครงการถาวร
not to scale

		เทศบาลตำบลถ้ำใหญ่ ถนนสายต่าง หมู่ ๖ ต.ถ้ำใหญ่ อ.ชุมแสง จ.นครราชสีมา
รายการแก้ไข		
1.		
2.		
3.		
4.		
5.		
6.		
7.		
8.		
9.		
10.		
11.		
12.		