



โครงการปรับปรุงผิวจราจรถนน
รหัสสายทาง นศ.ถ 88-070

ถนนสายวังแหง

หมู่ที่ 9 ตำบลถ้ำใหญ่

กว้าง 5.00 เมตร ยาว 1,153 เมตร

หรือพื้นที่ไม่น้อยกว่า 5,765 ตารางเมตร

เทศบาลตำบลถ้ำใหญ่ อำเภอทุ่งสง จังหวัดนครศรีธรรมราช
































7. **แบบนี้ร่วมกับแบบหมายเลข ๗-208**

- หากเกิดความเสียหายต่างๆ ขณะดำเนินการก่อสร้างให้อยู่ในความรับผิดชอบของผู้จ้างแต่เพียงผู้เดียว

รายการประกอบแบบ

1. ผิดจากรคอนกรีต ให้ใช้คอนกรีตที่มีกำลังอัดประลัยของแท่งคอนกรีตด้วยรูปลูกบาศก์ 15x15x15 ซม. อายุ 28 วัน ไม่น้อยกว่า 240 กก./ซม.² หรืออายุไม่น้อยกว่า 7 วัน เปรียบเทียบตามมาตรฐานของหน่วยงานที่ทดสอบ
2. EXPANSION JOINT จะต้องก่อสร้างทุกระยะ 50 เมตร ทั้งนี้ให้ขึ้นอยู่ในดุลยพินิจของนายช่างโครงการ
3. MASTIC JOINT SEALER ให้ใช้ตามมาตรฐาน AASHTO M. 173-60(1974), ASTM. D. 190-74
4. JOINT FILLER ให้ใช้ตาม AASHTO M. 153-70, ASTM. 1753-67(1973)
5. งานเหล็ก WIRE MESH (มอก. 737)
ให้ช่างผู้ควบคุมงานตรวจสอบก่อนดำเนินการและในกรณีที่มีการต่อทาบ WIRE MESH ระยะการต่อทาบจะต้องไม่น้อยกว่า 5 ซม.
6. เหล็กเสริมให้ใช้เหล็กเสริมมาตรฐาน มอก. 20-2527 และ มอก. 24-2527
7. กัดตุ้มไม่ได้กำหนดในแบบนี้ ให้มีคุณสมบัติเป็นไปตามมาตรฐานทางหลวงชนบท
8. มิติเป็น "เมตร" ยกเว้นที่ระบุเป็นอย่างอื่น
9. การทำผิวหน้าให้หยาบ ให้ทำโดยลากแปรงกวาดจากขอบด้านหนึ่งไปยังขอบอีกด้านหนึ่งอย่างสม่ำเสมอ และให้เหลื่อมกันโดยร่องที่เกิดขึ้นจะต้องลึกไม่เกิน 2 มม.





รายการประกอบ

รายการประกอบ

สถานที่ก่อสร้าง

สถานที่ก่อสร้าง





















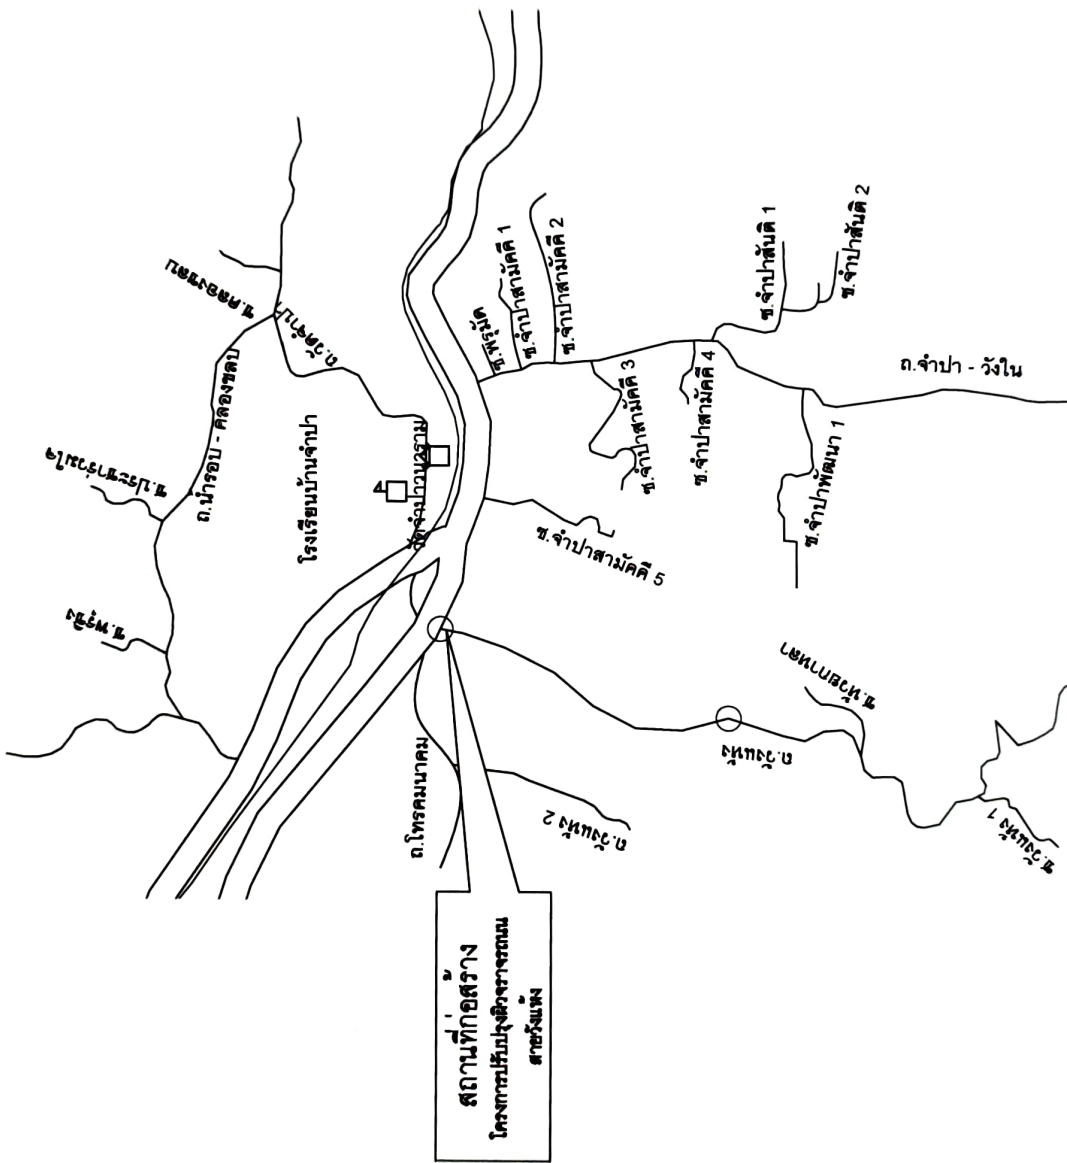[illegible]ผังบริเวณโดยสังเขป

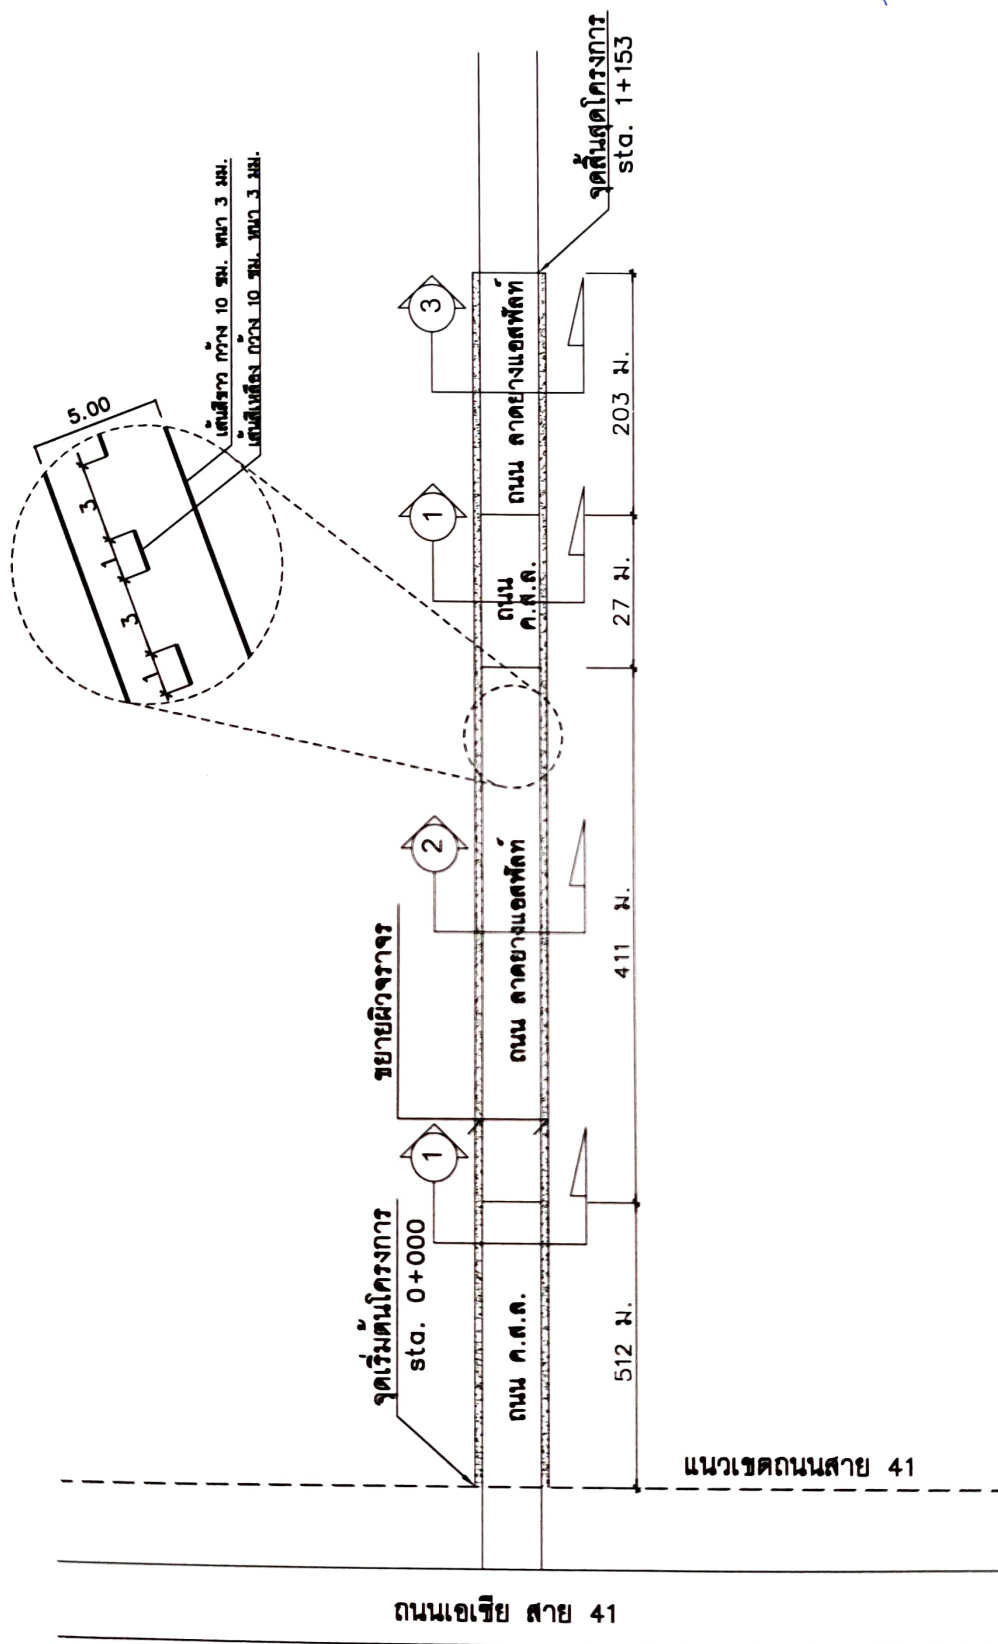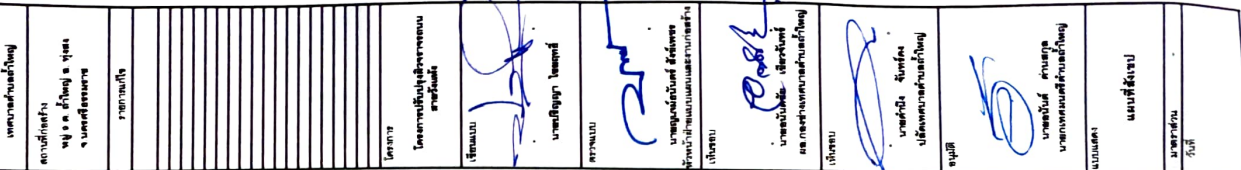

ผังบริเวณโดยสังเขป




กองช่าง

กองช่าง

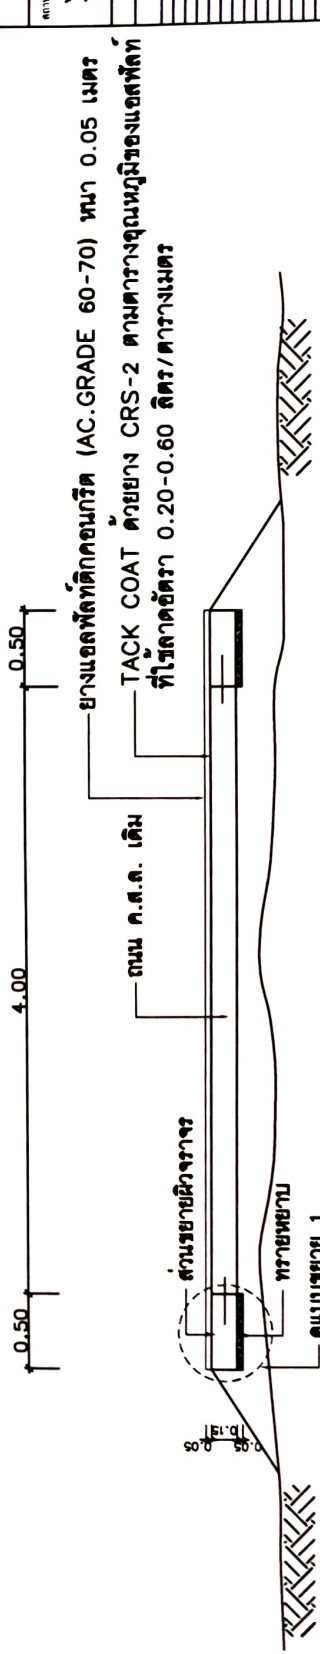

รูปตัดแสดงโครงสร้างถนนคอนกรีตเสริมเหล็กและคุณสมบัติวัสดุ

ช่วง STA.0+000 ถึง STA.0+512
ช่วง STA.0+923 ถึง STA.0+950

รูปตัด 1

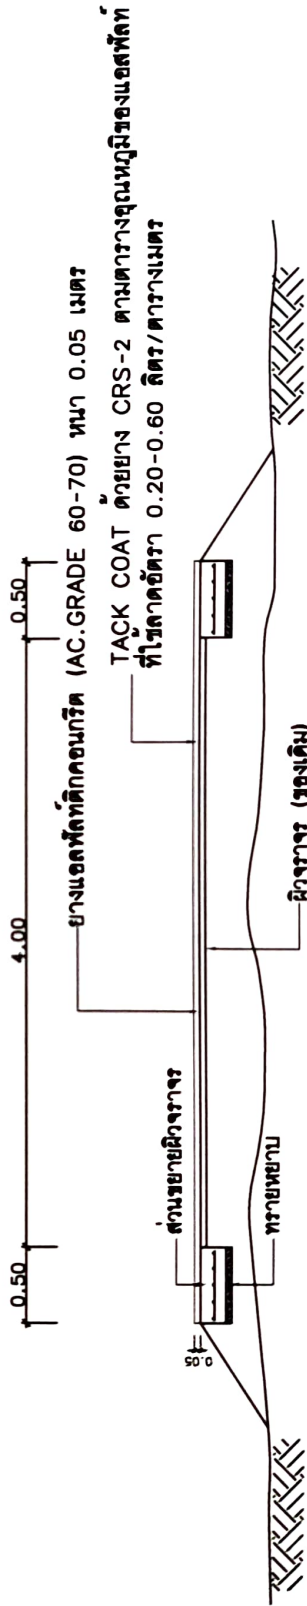

รูปตัดแสดงโครงสร้างถนนคอนกรีตเสริมเหล็กและคุณสมบัติวัสดุ

ช่วง STA.0+512 ถึง STA.0+923


รูปตัด 2





ยางแอลทิลที่ดิกคอมบริต (AC.GRADE 60-70)หนา 0.05 เมตร
 Prime coat ด้วยยาง CSS-1 ตามตารางอุณหภูมิของแอลทิลท์
 ที่ใช้ลดอัตรา 0.80-1.40 ลิตร/ตารางเมตร

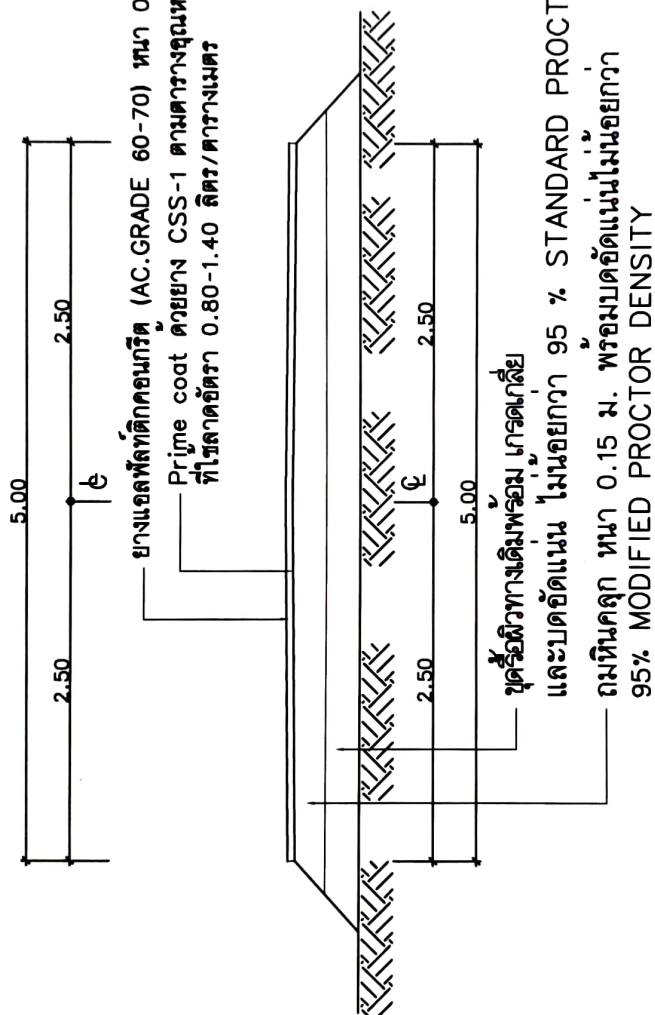

รูปตัด (ขวางถนนกว้าง 5.00 ม.)
STA.0+0950 - STA.1+153

หน้า 3












































แบบปายโครงการถาวร

ကဏ္ဍ



รูปแปลน
มาตราส่วน 1 : 25

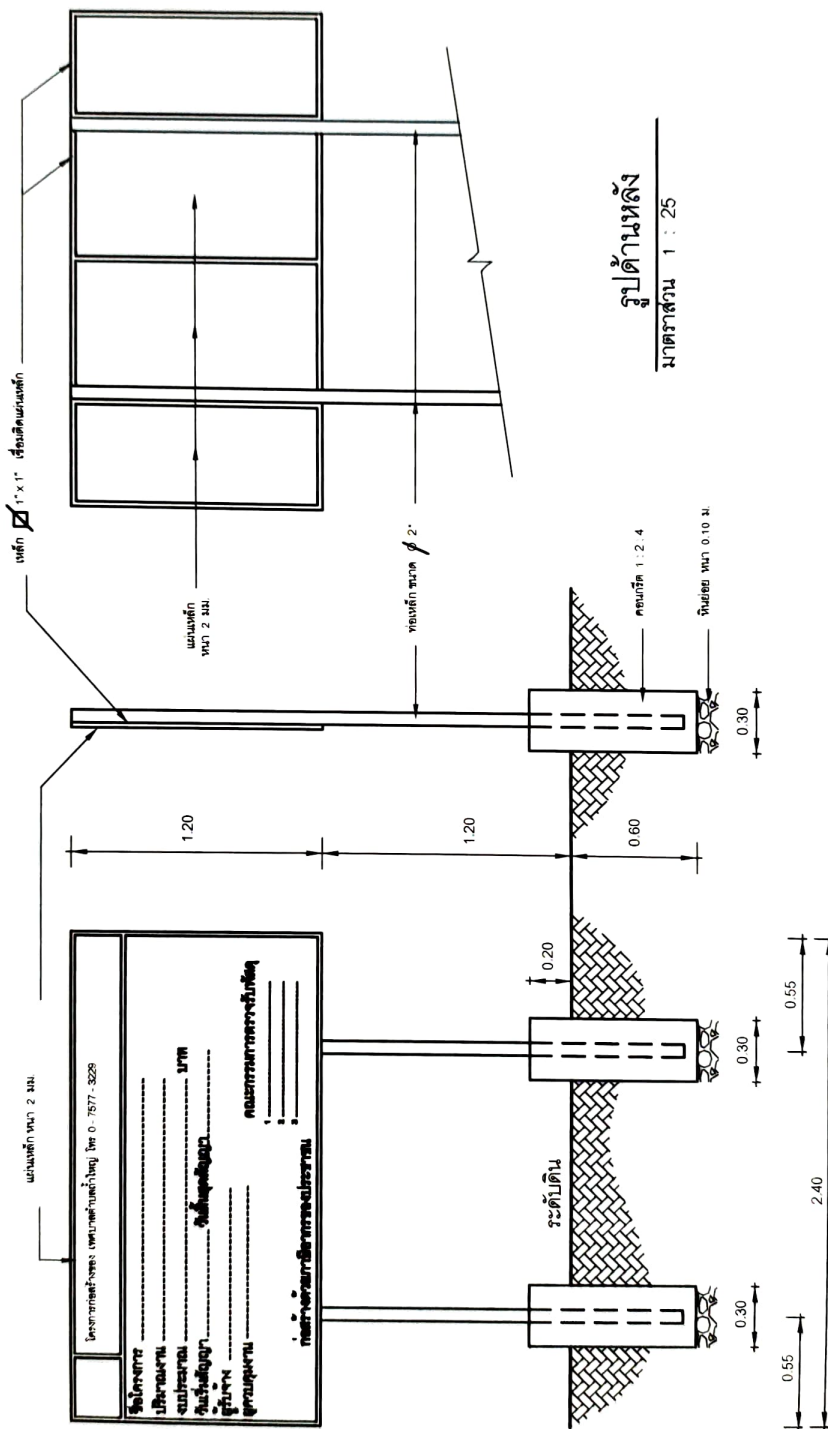

รูปด้านหลัง

มาตราส่วน 1 : 25

รูปด้านข้าง
มาตราส่วน 1 : 25

รูปด้านหน้า
มาตราส่วน 1 : 25

รายละเอียดประกอบ

แบบป้ายมาตรฐานสำหรับโครงการของเทศบาลตำบลถ้ำใหญ่

	โครงการสร้างของ เทศบาลตำบลถ้ำใหญ่ โทร 0 - 7577 - 3229
โครงการ	
บริเวณงาน	-----
งบประมาณ	-----
คุณสมบัติ	-----
ผู้จัดทำ	-----
ผู้ควบคุมงาน	-----
คณะกรรมการตรวจสอบ	
1	-----
2	-----
3	-----
ก่อสร้างด้วยวัสดุการก่อสร้าง	

1. เสา พันป้ายทาสีฟ้าทั้ง 2 ด้าน ใช้สีน้ำมันก่อนทาสีจริง ให้ทาสีกันสนิมก่อน 2 ครั้ง
2. ตัวหนังสือสีขาว
3. ขนาดตัวหนังสือที่กำหนดตามความเหมาะสม ข้อความตามที่กำหนดข้างบน
4. ขอบป้ายสีขาว
5. แผ่นเหล็ก ขนาดกว้าง 1.20 ม. ยาว 2.40 ม.
6. จุดก่อสร้างป้าย ว่างควบคุมงานเป็นผู้กำหนด

ขยายป้ายโครงการ
not to scale



เทศบาลตำบลถ้ำใหญ่

ตราเทศบาลตำบลถ้ำใหญ่
































แผ่นไม้อัดยางหนา 6 มม.

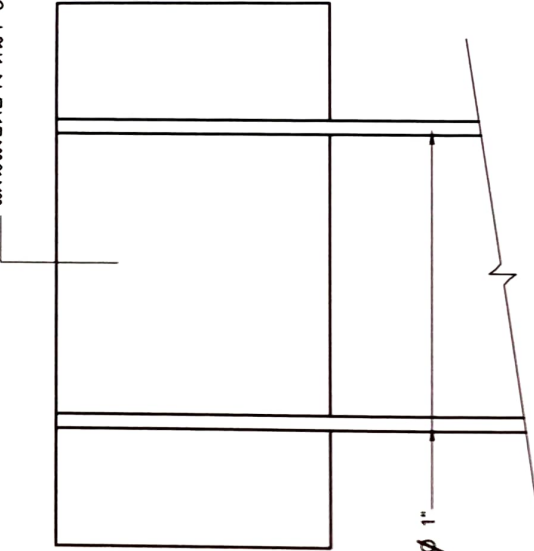

แผ่นไม้ ขนาด 1"

รูปด้านหลัง


ขนาดหน้า 1 : 25

รูปด้านข้าง

ขนาดหน้า 1 : 25

รูปด้านหน้า

ขนาดหน้า 1 : 25

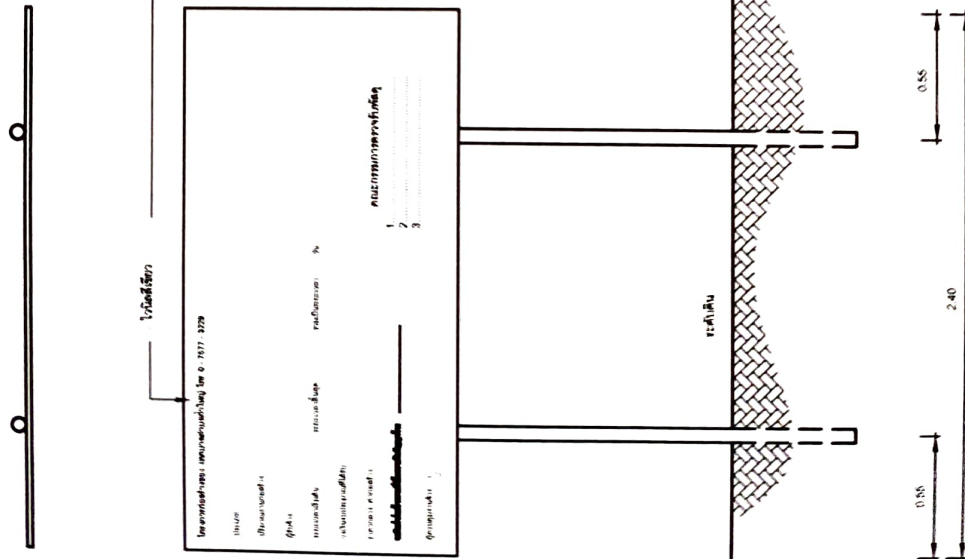

รายละเอียดประกอบ

แบบฟอร์มมาตรฐานสำหรับโครงการของเทศบาลตำบลลำไใหญ่

โครงการก่อสร้างของ เทศบาลตำบลลำไใหญ่ โทร 0 - 7577 - 3229

ประเภท.....
 ปริมาณงานก่อสร้าง.....
 ผู้รับจ้าง.....
 ระยะเวลาเริ่มต้น.....ระยะเวลาดำเนินการ.....วัน
 วงเงินงบประมาณที่ได้รับ.....
 ราคาจ้าง ค่าก่อสร้าง.....
 วงเงินค่าก่อสร้างตามที่ได้อนุมัติในสัญญาจ้าง.....

ผู้ควบคุมงานจ้าง 1.....
 2.....
 คณะกรรมการตรวจรับพัสดุ
 1.....
 2.....
 3.....

1. พื้นป้ายสี่เหลี่ยมด้านหน้า 1 ด้าน
2. ตัวหนังสือสีขาว
3. ขนาดตัวหนังสือกำหนดตามความเหมาะสม
ข้อความตามที่กำหนดข้างบน
4. เสาไม้ ขนาด ๔" ยาว 3.00 ม.
5. จุดก่อสร้างป้าย ช่างควบคุมงานเป็นผู้กำหนด

ขยายป้ายโครงการชั่วคราว
 not to scale



เทศบาลตำบลลำไใหญ่













ขยายป้ายโครงการชั่วคราว

นายกเทศมนตรี

วันที่