


- [illegible]

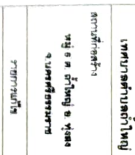










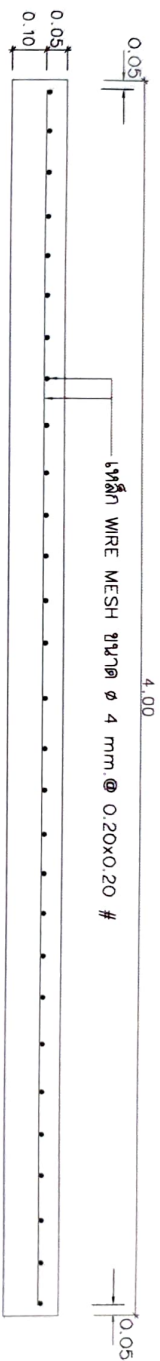

เหล็ก WIRE MESH ขนาด ϕ 4 mm. @ 0.20x0.20 #


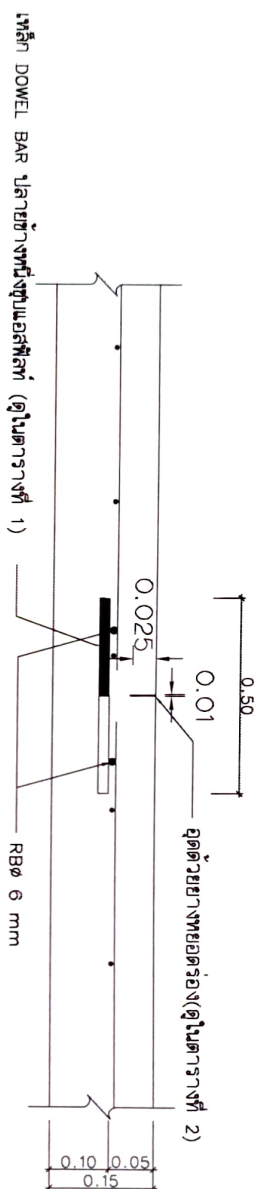


เหล็ก DOWEL BAR ปักยาวลงพื้นปูนแอสฟัลท์ (ดูในตารางที่ 1)

RBØ 6 mm

CONTRACTION JOINT

ทุกระยะ 10 เมตร

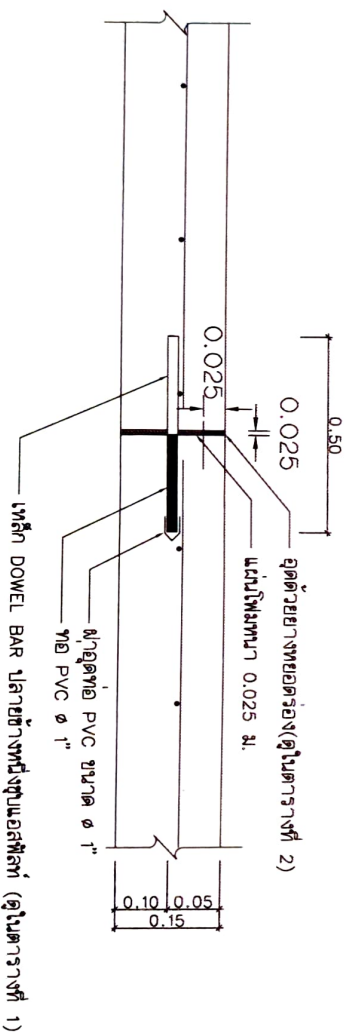


EXPANSION JOINT

ทำการละเลบ 50 เมตร

[illegible]








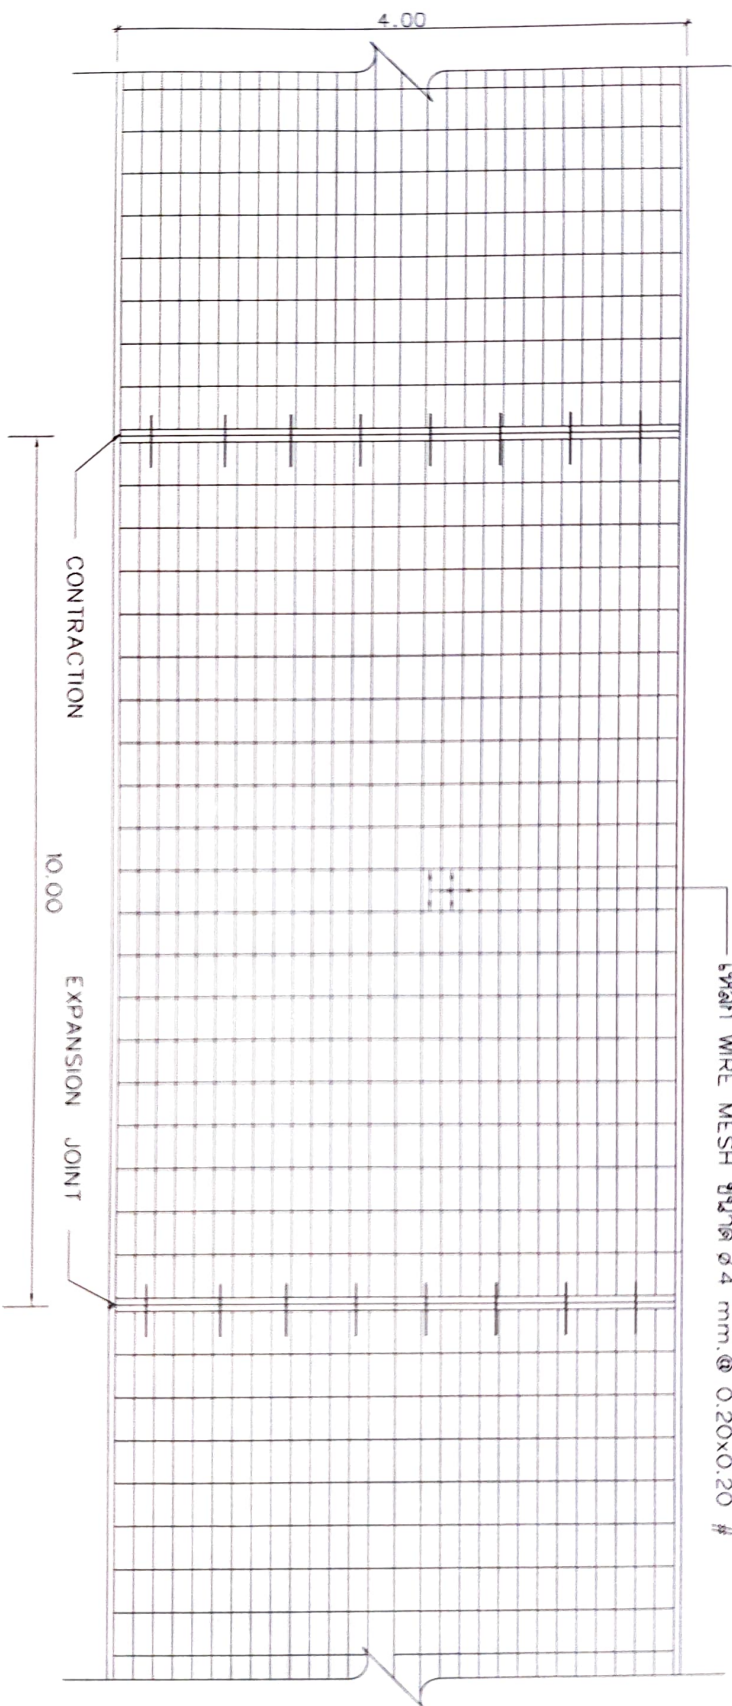

















1

ตารางที่ 1.

แสดงขนาดของเหล็กเต็อย ที่ใช้กับรอยต่อเพื่อการหดตัวและการขยายตัวของเหล็กยึดที่ใช้กับรอยต่อตามยาว

ความหนาของพื้นถนน T (มม.)	รอยต่อเพื่อการขยายตัว EXPANSION JOINT			รอยต่อเพื่อการหดตัว CONTRACTION JOINT			รอยต่อตามยาว LONGITUDINAL JOINT			ทรายรองพื้น ชั้นน้ำอัดแน่น
	เส้นผ่า ศ.ก. มม.	ความยาว มม.	@ มม.	เส้นผ่า ศ.ก. มม.	ความยาว มม.	@ มม.	เส้นผ่า ศ.ก. มม.	ความยาว มม.	@ มม.	
150	RB 19	500	500	RB 15	500	500	DB 16	500	500	50
200	RB 25	500	500	RB 19	500	500	DB 16	500	500	50

ตารางที่ 2.

แสดงขนาดของการเจาะรู และการยาแนวรอยต่อในถนนคอนกรีต

ชนิดของรอยต่อ	ระยะห่างระหว่างรอยต่อ (ม.)	ความกว้างของรอยต่อ (มม.)	ความลึกของรอยต่อ (มม.)
รอยต่อเพื่อการหดตัว CONTRACTION JOINT	< 11 11 - 15 15 - 20	10 15 20	25 50 50
รอยต่อเพื่อการขยายตัว EXPANSION JOINT	ทุกระยะไม่เกิน 50 เมตร	25	25
รอยต่อตามยาว LONGITUDINAL JOINT		10	25



กรมทางหลวง

กองช่าง
พ.อ. ตรีวิทย์ ตรีวิทย์
จ.นครศรีธรรมราช



ผู้ควบคุม

นาย วิชาญ ศรีวงศา

ผู้ควบคุม

นาย วิชาญ ศรีวงศา


[illegible]






ราคากลาง ค่าก่อสร้าง

ผู้ควบคุมงานฐาน

1
2
3
4
5


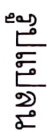


แผ่นเหล็กหนา 2 มม.

โครงการก่อสร้างของ เทศบาลตำบลลำใหญ่ โทร 0 - 7577 - 3229

ชื่อโครงการ -----

ประเภทงาน -----

งบประมาณ -----

วันเริ่มปฏิบัติงาน -----

ผู้รับจ้าง -----

ผู้ควบคุมงาน -----

วันสิ้นสุดปฏิบัติงาน -----

บาท

คณะกรรมการตรวจสอบพัสดุ

1. นาย.....

2. นาย.....

3. นาย.....

4. นาย.....

5. นาย.....

.....

.....

.....

.....

.....

เหล็ก ☒ 1" x 1" เชื่อมติดแผ่นเหล็ก

แผ่นเหล็ก
หนา 2 มม.

ท่อเหล็ก ขนาด $\phi 2"$

1.20

1.20

ระดับดิน

20

รูปด้านหลัง


คอนกรีต 1 : 2 : 4

หน่วยย่อย หน้า 0.10 ม.

0.30

0.30

0.30

2.40

0.55

0.55

รูปด้านหน้า





มาตรา ๑ : 25

เทศบาลตำบลคำไท



















โครงการก่อสร้างของ เทศบาลตำบลถ้ำใหญ่ โทร 0 - 7577 - 3229

ชื่อโครงการ	-----
ปริมาณงาน	-----
งบประมาณ	----- บาท
วันเริ่มสัญญา	-----
ผู้จ้าง	-----
ผู้ควบคุมงาน	-----

คณะกรรมการตรวจสอบใบเสนอราคา

1

2

3

4

1. เสา หนึ่งป้ายหาสีฟ้าทั้ง 2 ด้าน ใช้สีน้ำมันก่อนทาสีจริง ให้หาสีกันสนิมก่อน 2 ครั้ง
2. ตัวหนึ่งสีออสีขาว
3. ขนาดตัวหนึ่งสีออกำหนดตามความเหมาะสม ข้อความตามทักกำหนดข้างบน
4. ขอบป้ายสีขาว
5. แผ่นเหล็ก ขนาดกว้าง 1.20 ม. ยาว 2.40 ม.
6. จุดก่อสร้างป้าย ข้างควบคุมงานเป็นผู้กำหนด


not to scale

[illegible]