



โครงการก่อสร้างถนนคอนกรีตเสริมเหล็ก

ซอยห้วยชัน (รหัสสายทาง นท.บ. 88-120)

ผิวจราจรกว้าง 4.00 ม. หน้า 0.15 ม. ระยะทาง 190 ม.

ไหล่ทางมีขนาดกว้างเฉลี่ยข้างละ 0.30 ม.

ม.4 ต.ป่าใหญ่

จ.ภูเก็ต จ.นครศรีธรรมราช

- เทศบาลตำบลต้าใหญ่

สถาบันก๊อฮวง
หน้า ๔ ต. ต้าใหญ่ อ. ข่งตง
จ. นครศรีธรรมราช

การพิจารณา

โครงการ
การก่อสร้างถนนคอนกรีตเสริมเหล็ก

จากหน้าปก
























STA 0+190

STA 0+185

1. 2. 

จุดเริ่มต้นโครงการ
STA 0+000

กานน ค.ส.จ. เดิม

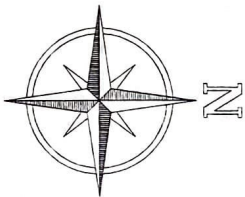

ถนนสายสีใหญ่ - ที่วัง
















รูปตัดและแสดงโครงสร้างถนนคอนกรีตเสริมเหล็กและคุณสมบัติวัสดุ
มาตรฐาน

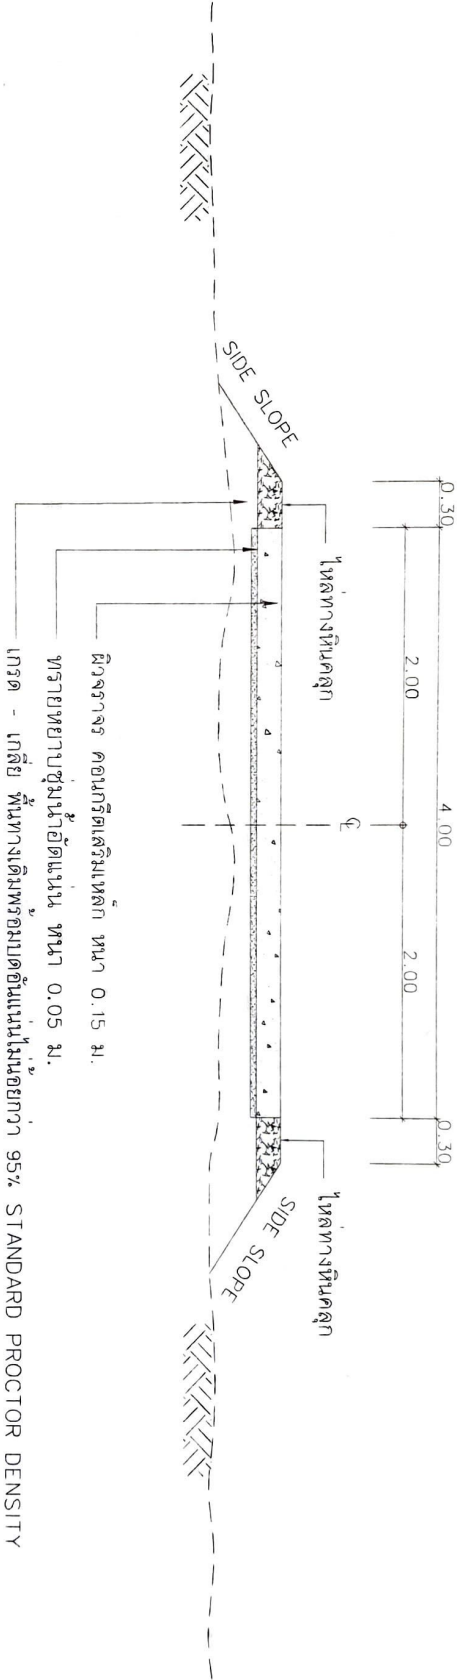





6.00mm WIRE MESH DIA 24 mm. @ 20x20 #

4.00

CONTRACTION

1000

EXPANSION JOINT













































รายละเอียดประกอบ

แบบป้ายมาตรฐานสำหรับโครงการของเทศบาลตำบลถ้ำใหญ่



โครงการก่อสร้างของ เทศบาลตำบลถ้ำใหญ่ โทร 0 - 7577 - 3229

ชื่อโครงการ _____

ปริมาณงาน _____

งบประมาณ _____ บาท

วันเริ่มสัญญา _____

วันสิ้นสุดสัญญา _____

ผู้จ้าง _____

ผู้ควบคุมงาน _____

คณะกรรมการตรวจรับพัสดุ

1. _____

2. _____

3. _____

ก่อสร้างโครงการของประชาชน

1. เสา ป้ายป้ายหาสีฟ้าทั้ง 2 ด้าน ใช้สีน้ำมันก่อนทาสีจริง ให้ทาสีกันสนิมก่อน 2 ครั้ง
2. ตัวหนังสือสีขาว
3. ขนาดตัวหนังสือข้อกำหนดตามความเหมาะสม ข้อความตามที่กำหนดข้างบน
4. ขอบป้ายสีขาว
5. แผ่นเหล็ก ขนาดกว้าง 1.20 ม. ยาว 2.40 ม.
6. จุดก่อสร้างป้าย ข้างควบคุมงานเป็นผู้กำหนด


 พ้ายป้ายโครงการถ้ำใหญ่
 not to scale

| | | | | |
|--|---|--|--|--|
| 
เทศบาลตำบลถ้ำใหญ่ | สถานที่ก่อสร้าง
หมู่ 4 ต.ถ้ำใหญ่ อ.ทุ่งสง
จ.นครศรีธรรมราช | วิทยาการ
วิชาช่างเทคนิค
